


**ZMIANA MIEJSCOWEGO PLANU
ZAGOSPODAROWANIA PRZESTRZENNEGO
OBREBU NR 4 - KLONÓW
NA OBSZARZE GMINY ŁĄCZNA**


PRZEZNACZENIE I ZASADY ZAGOSPODAROWANIA TERENU

ZALĄCZNIK NR 1
DO UCHWAŁY NR
RADY GMINY ŁĄCZNA
Z DNIA

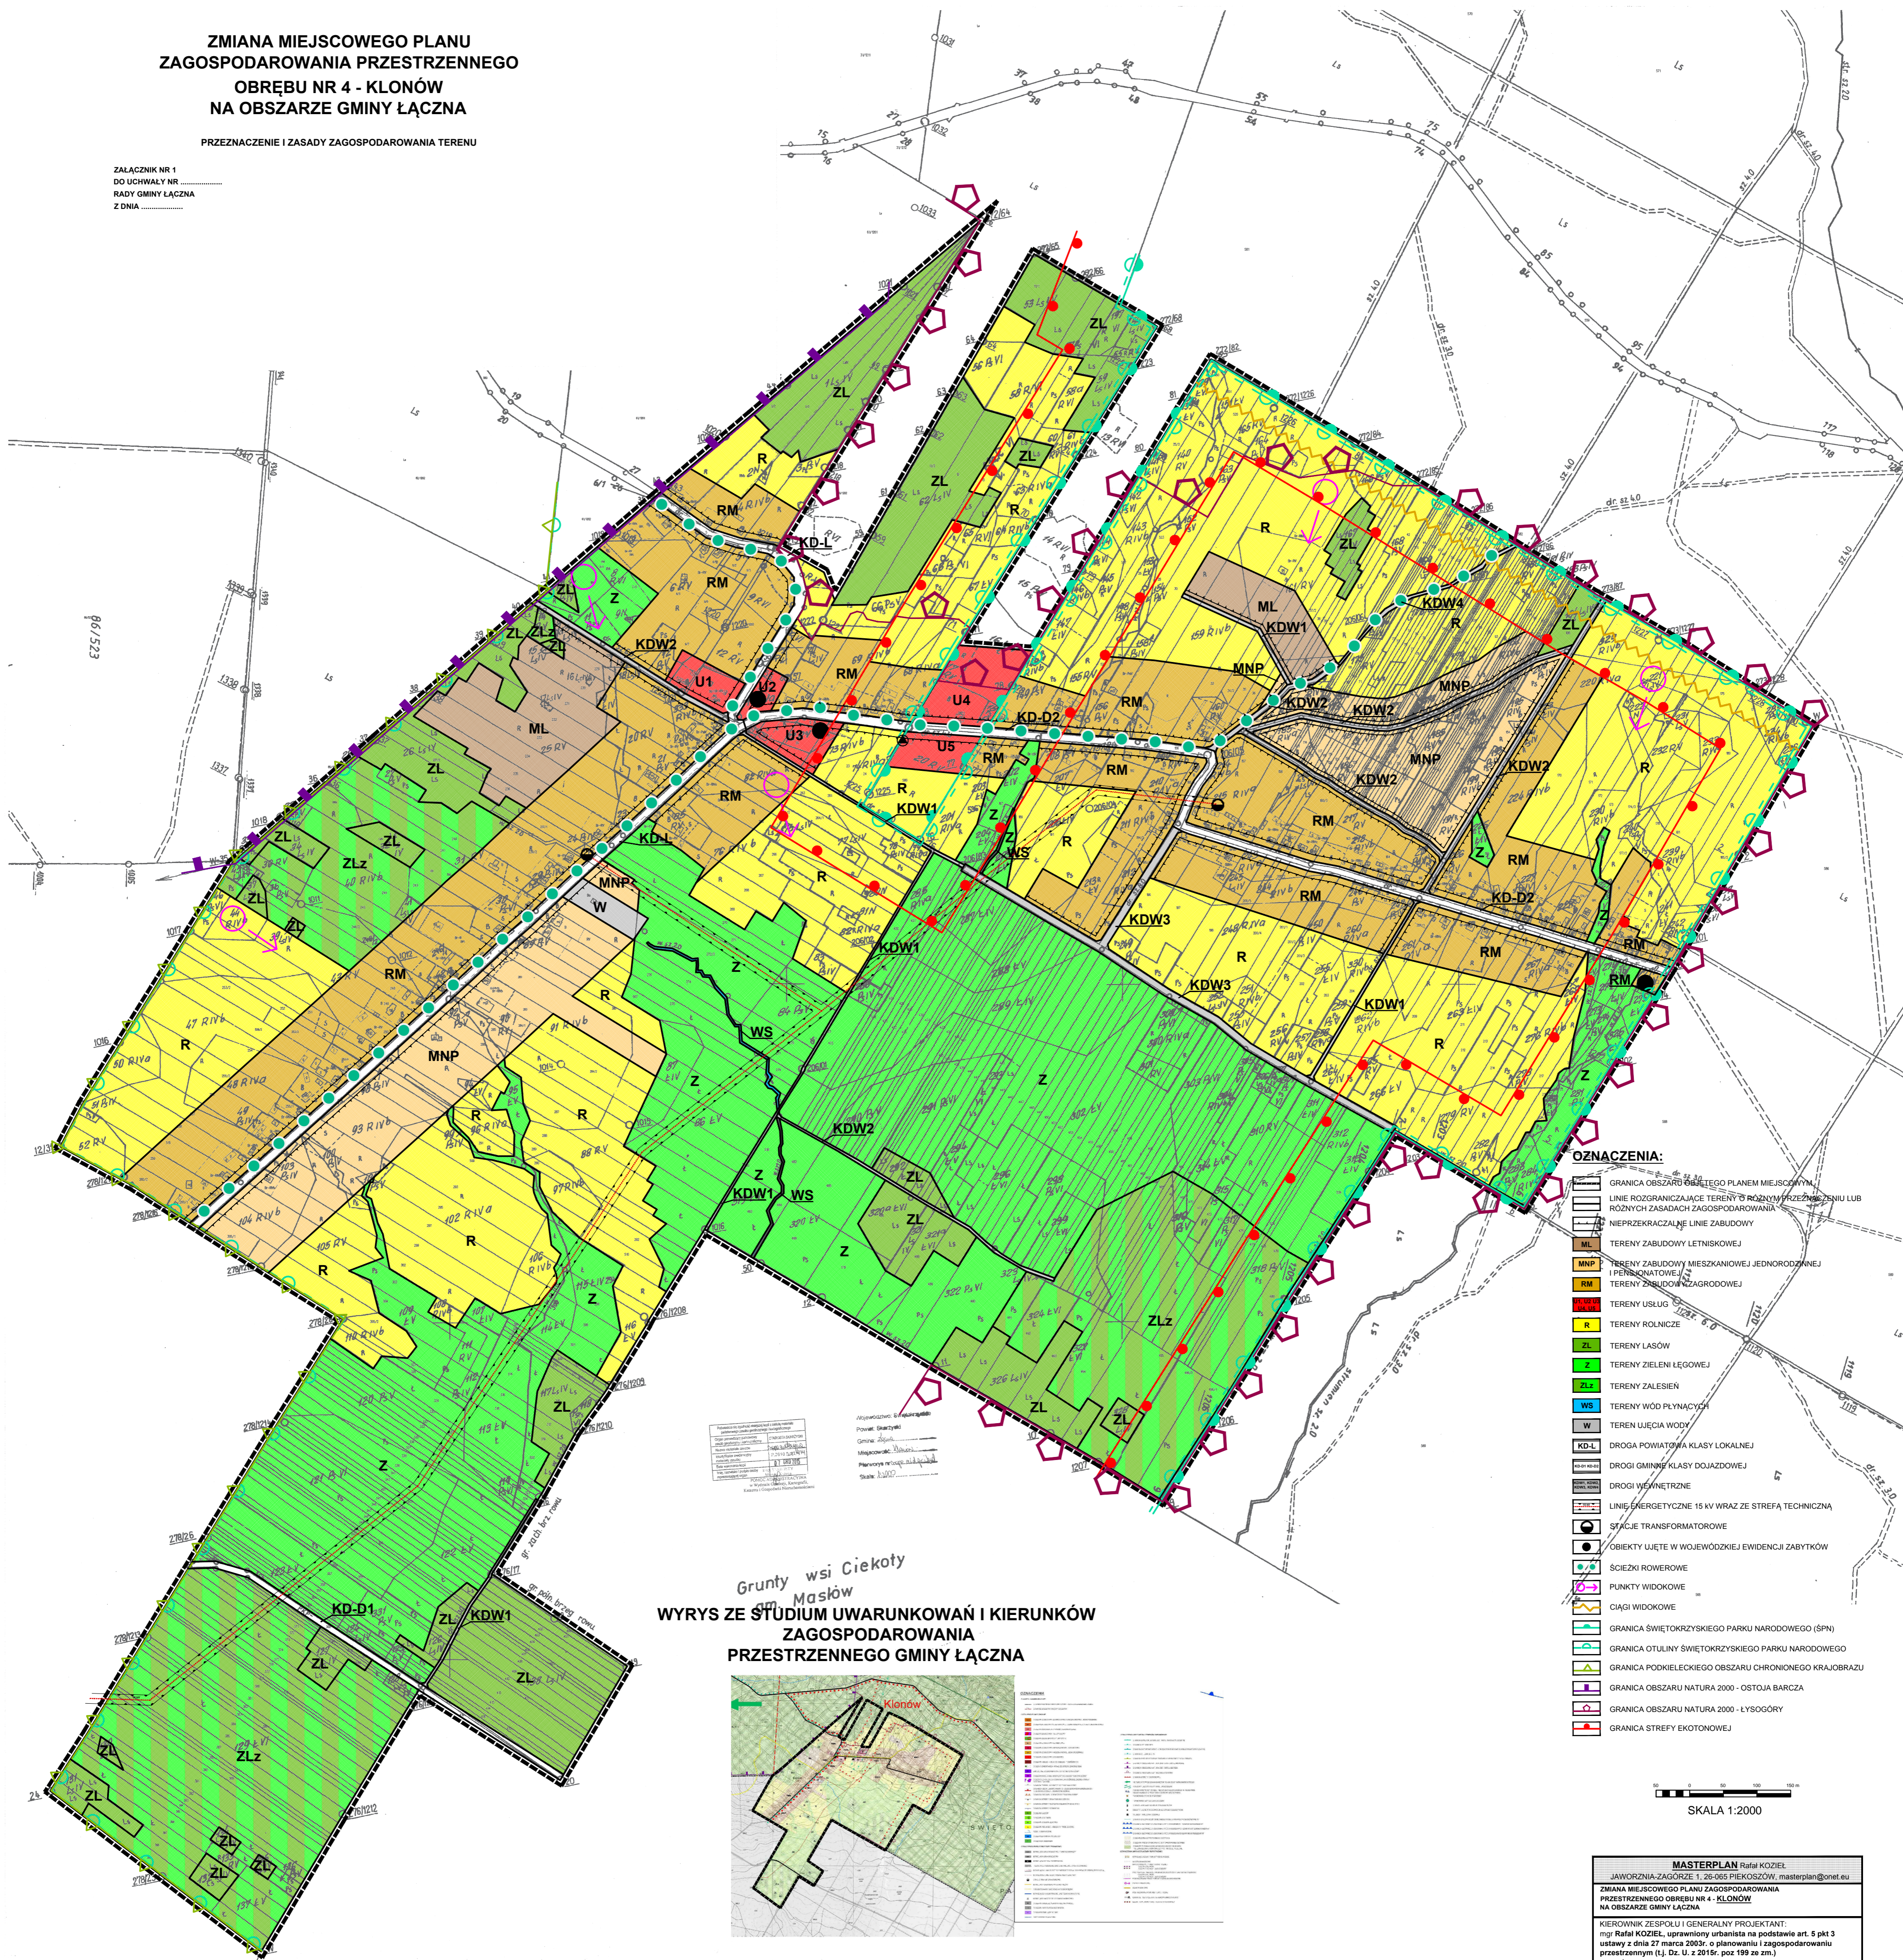

- OZNACZENIA:**
- GRANICA OBSZARU ZAGOSPODAROWANIA PRZESTRZENNEGO PLANEM MIEJSCOWYM LUB RÓŻNYCH ZASADACH ZAGOSPODAROWANIA
 - NIEPRZEKRAŻALNE LINIE ZABUDOWY
 - TERENY ZABUDOWY LETNISKOWEJ
 - TERENY ZABUDOWY MIESZKANIOWEJ JEDNORODZAJNEJ (TERENY MIASTOWE)
 - TERENY ZABUDOWY ZAGRODOWEJ
 - TERENY USŁUG
 - TERENY ROLNICZE
 - TERENY LASÓW
 - TERENY ZIELENI LĘGOWEJ
 - TERENY ZALESIEŃ
 - TERENY WÓD PŁYNĄCYCH
 - TERENY UJĘCIA WODY
 - DROGA POWIATOWA KLASY LOKALNEJ
 - DROGI GMINNE KLASY DOJAZDOWEJ
 - DROGI WYENERYTRNE
 - LINIE ENERGETYCZNE 15 kV WRAZ ZE STREFĄ TECHNICZNĄ
 - STACJE TRANSFORMATOROWE
 - OBIEKTY UJĘTE W WOJEWÓDZKIEJ EWIDENCJI ZABYTKÓW
 - ŚCIEŻKI ROZOWEROWE
 - PUNKTY WIDOKOWE
 - CIĄGI WIDOKOWE
 - GRANICA ŚWIĘTOKRZYSKIEGO PARKU NARODOWEGO (SPN)
 - GRANICA OTULINY ŚWIĘTOKRZYSKIEGO PARKU NARODOWEGO
 - GRANICA PODKIELECKIEGO OBSZARU CHRONIONEGO KRAJOBRAZU
 - GRANICA OBSZARU NATURA 2000 - OSTOJA BARCZA
 - GRANICA OBSZARU NATURA 2000 - LYSOGÓRY
 - GRANICA STREFY EKOTONOWEJ

Gruntys wsi Ciekoty
Masłów
**WYRYS ZE STUDIUM UWARUNKOWAŃ I KIERUNKÓW
ZAGOSPODAROWANIA
PRZESTRZENNEGO GMINY ŁĄCZNA**

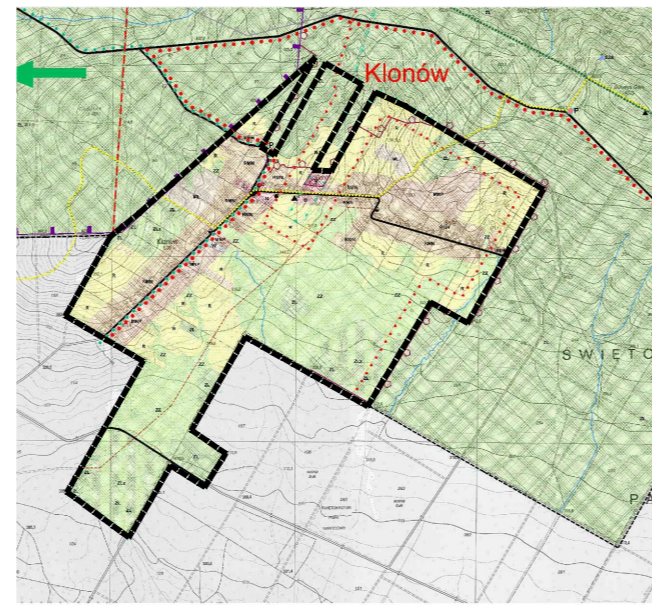

SKALA 1:2000

MASTERPLAN Rafali KOZIEL
JAWORZNA-ZAGORZE 1, 28-085 PIEKOSZÓW, masterplan@onet.eu
ZMIANA MIEJSCOWEGO PLANU ZAGOSPODAROWANIA PRZESTRZENNEGO OBSZARU NR 4 - KLONÓW NA OBSZARZE GMINY ŁĄCZNA
KIEROWNIK ZESPOŁU I GENERALNY PROJEKTANT:
mgr Rafal KOZIEL, uprawiony urbanista na podstawie art. 5 p4i 3 ustawy z dnia 27 marca 2003 r. o planowaniu i zagospodarowaniu przestrzennym (t.j. Dz. U. z 2015r. poz. 199 ze zm.)
ZESPOŁ PROJEKTOWY:
mgr inż. Mateusz MODZELEWSKI
mgr inż. Mirosław SEPIKOŁO
Hubert KOZIEL
dr Malgorzata STRZYŻ