


RZUT PIWNIC

skala 1:50

1B

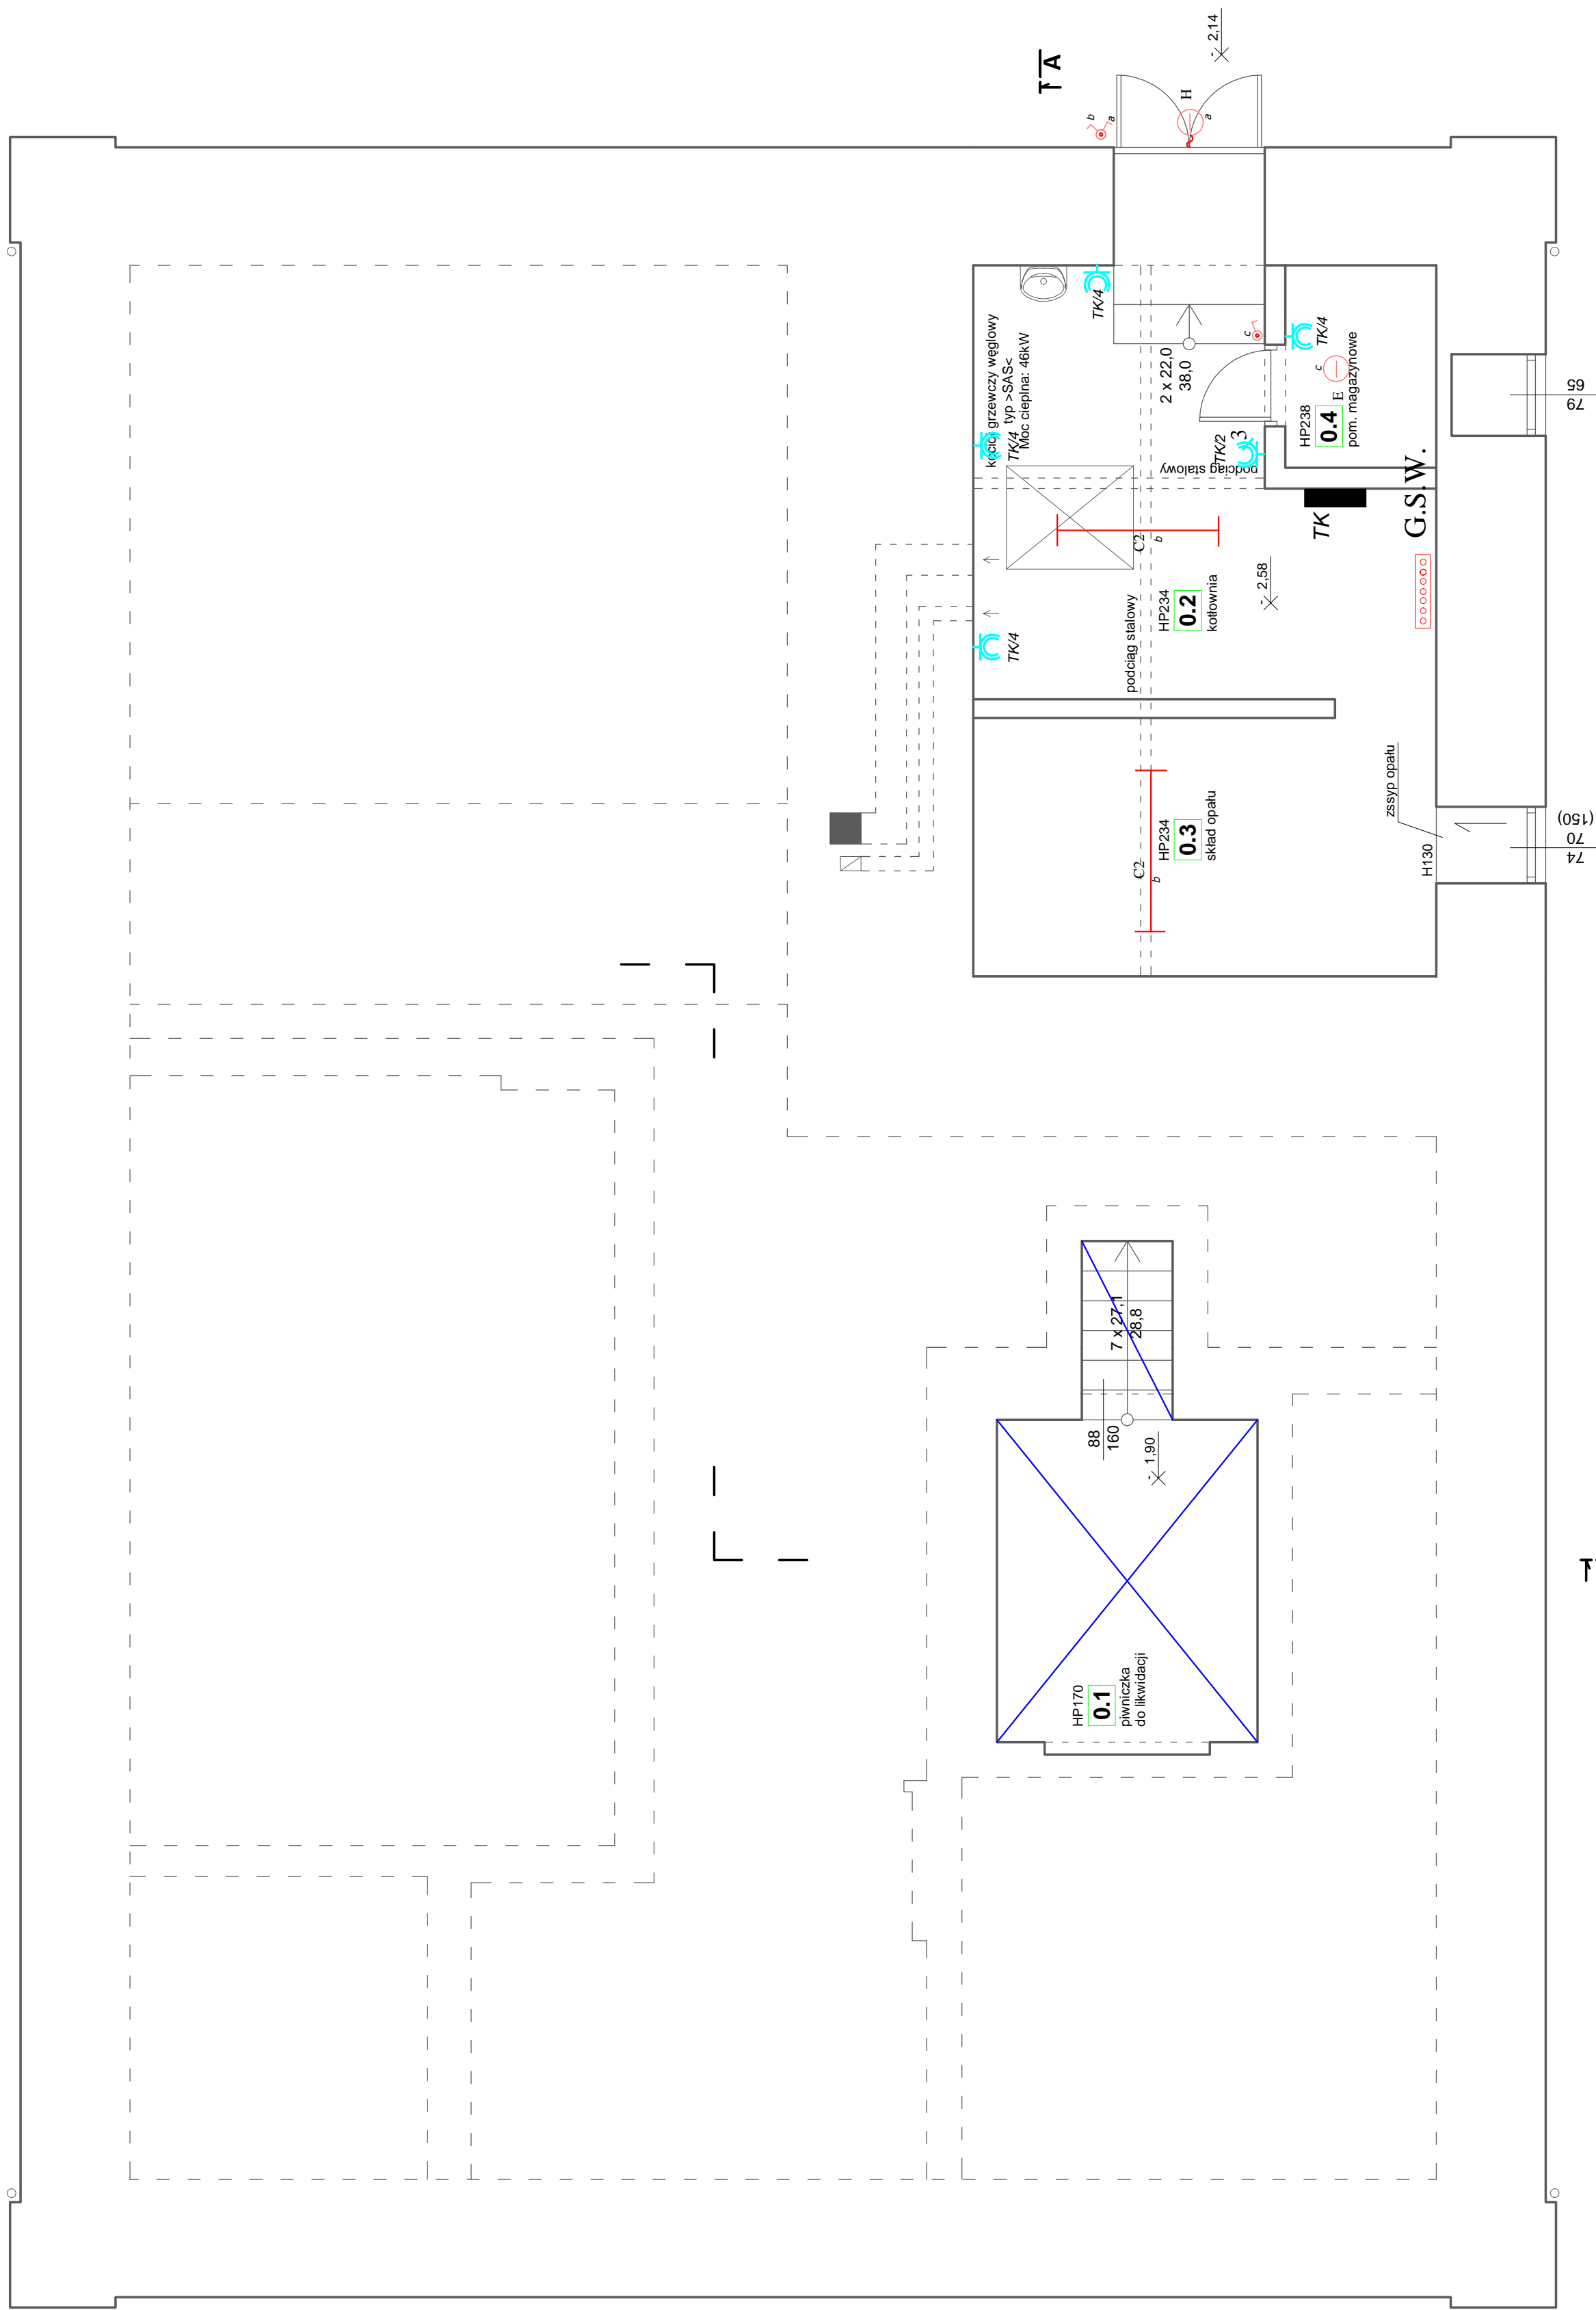

1B

Inwestor:		GMINA ŁĄCZNA	
Jednostka Projektowa:		Pracownia Projektowo - Wykonawcza	
Adres biura:		Niestachów 21, 26-021 Daleszyce woj. świętokrzyskie	
Temat:		Przebudowa budynku po byłej Szkole Podstawowej z przeznaczeniem na cele społeczno - kulturalne INSTALACJE ELEKTRYCZNE-RZUT PIWNIC	
Tytuł rysunku:		Elektryczna	
Skala:		1:50	
Projektował:	mgr inż. Jan Madej	Data:	05.2012 r.
Sprawił:	inż. Sławomir Skrobisz	Nr rys.:	E1
Opracował:	SWK0138POE06		