


RZUT I PIĘTRA

skala 1:50

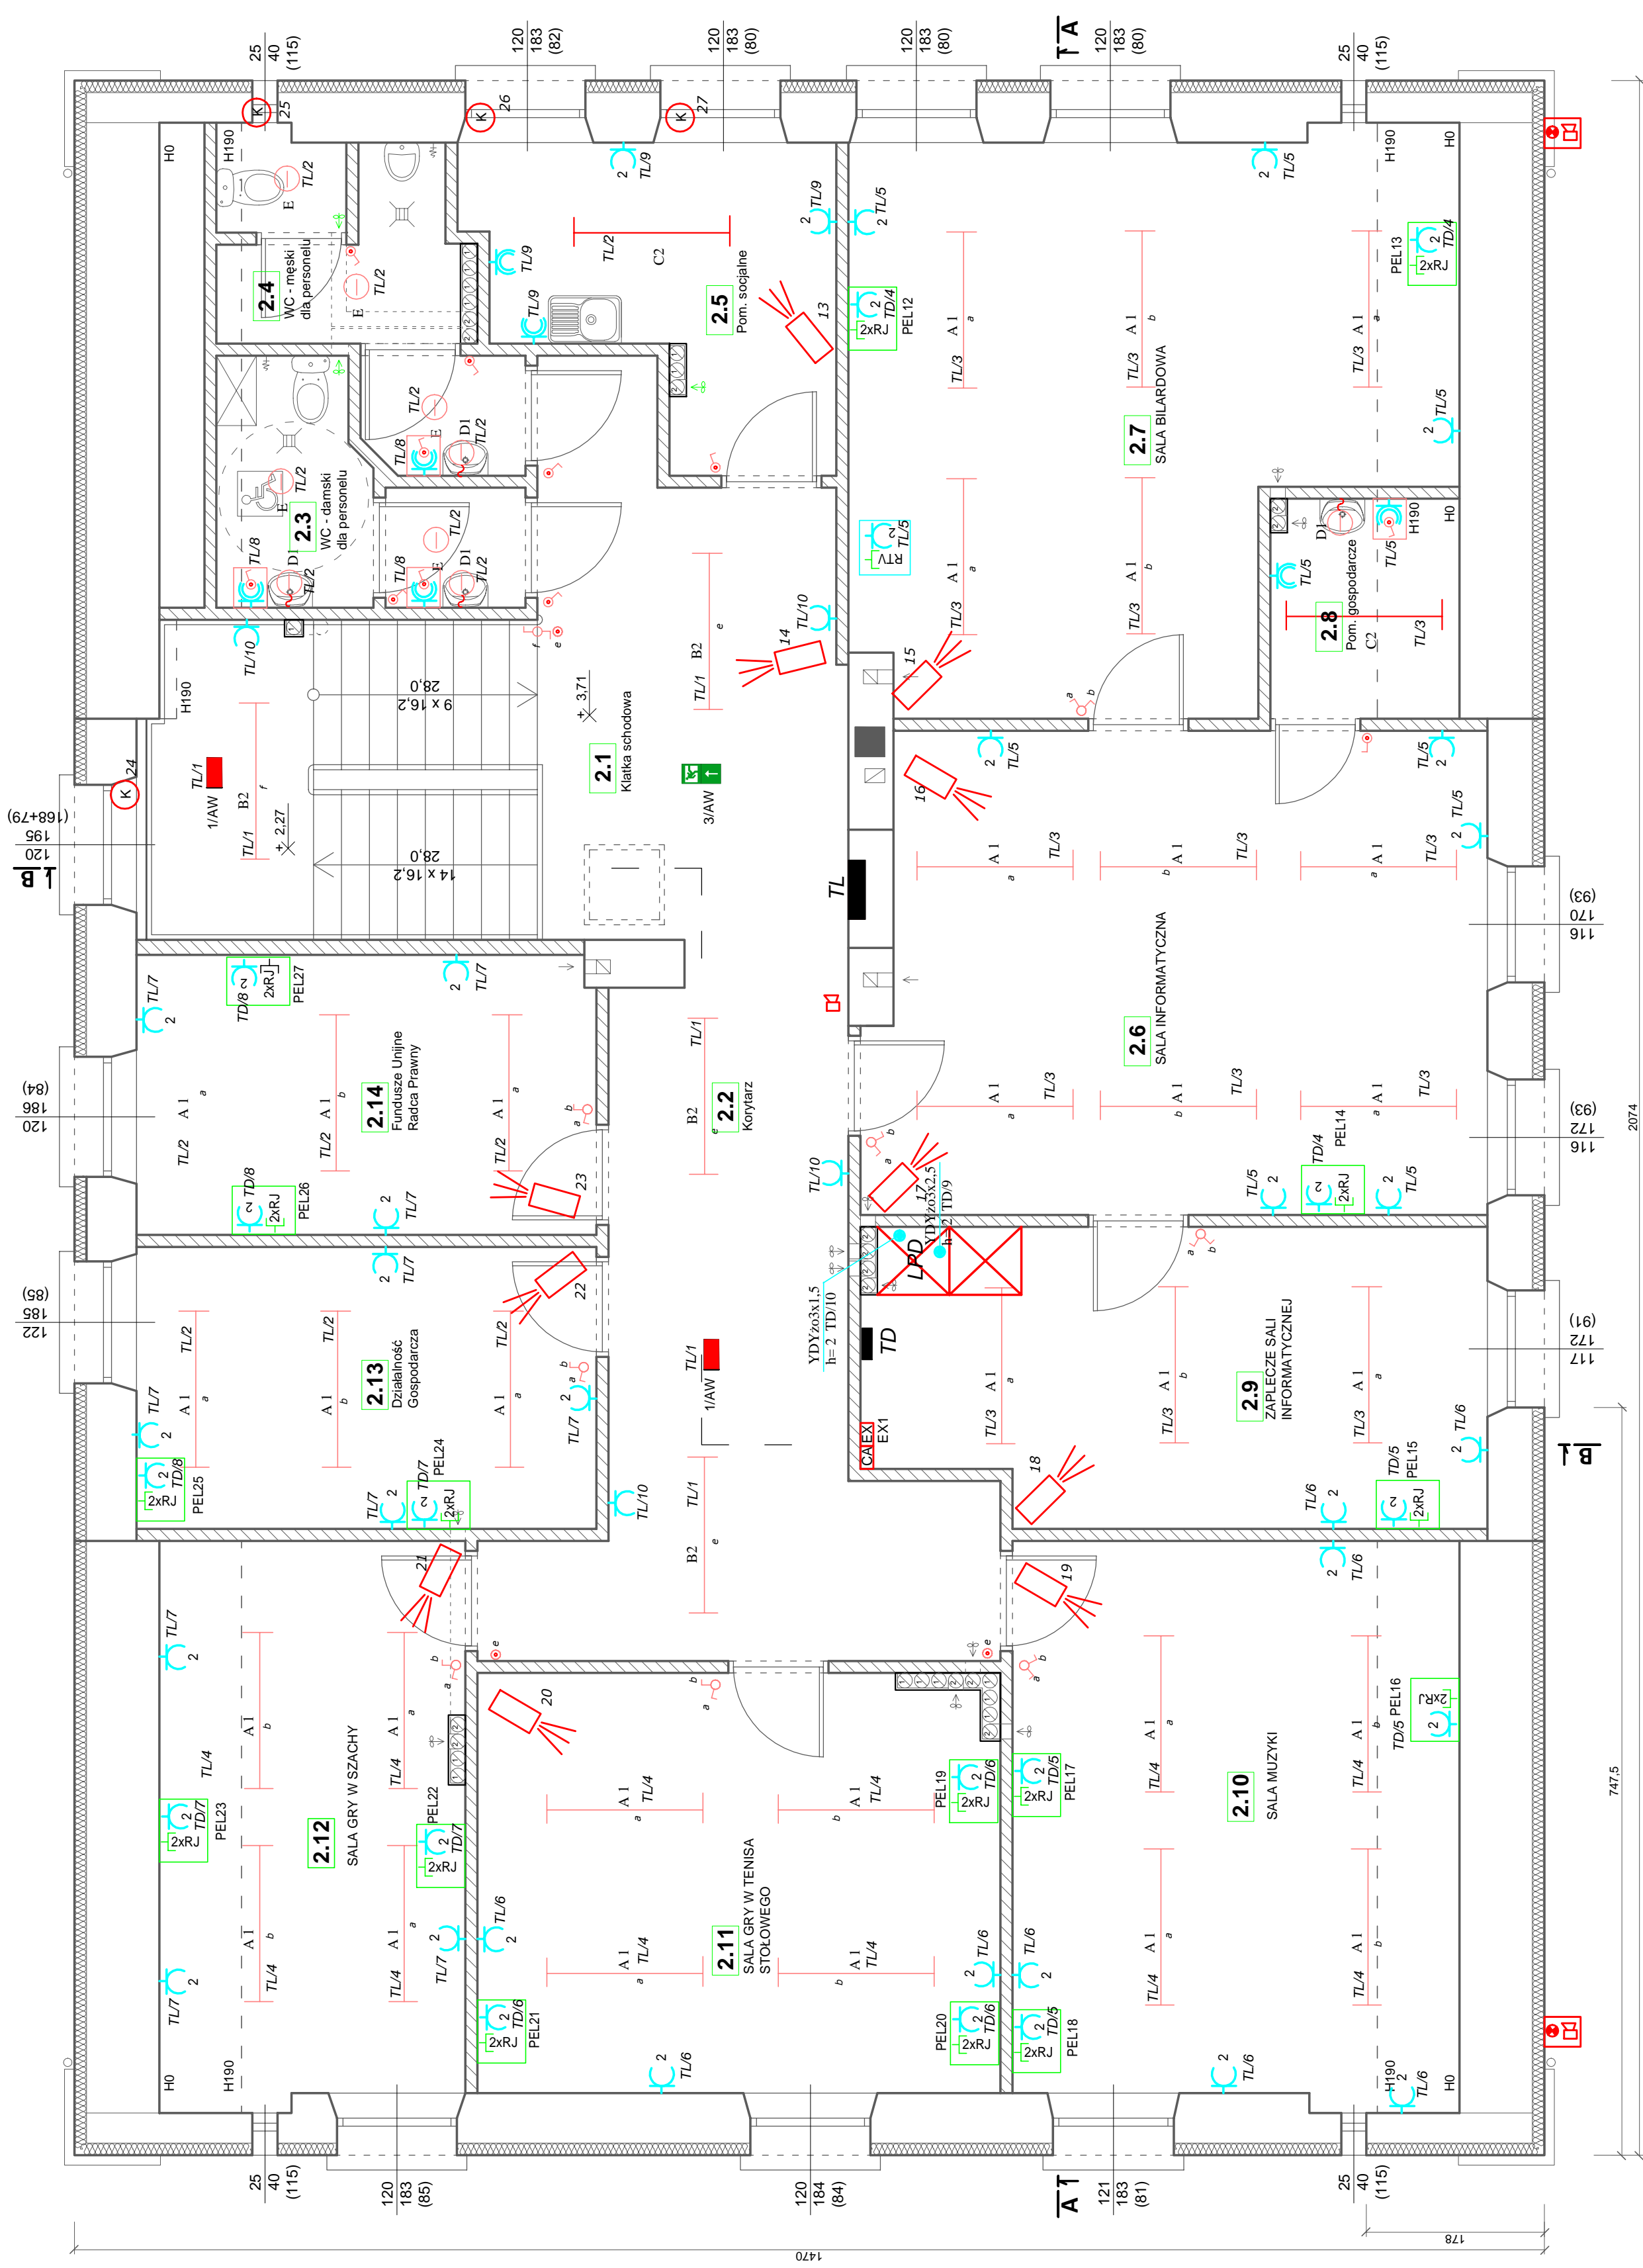

Inwestor:		GMINA ŁĄCZNA	
Jednostka Projektowa:		Pracownia Projektowo - Wykonawcza	
Adres biura:		Niestachów 21, 26-021 Daleszyce woj. świętokrzyskie	
Tel./fax:		661-120-720 41 243-60-36	
Branża:		Przebudowa budynku po byłej Szkole Podstawowej z przeznaczeniem na cele społeczno - kulturalne	
Tytuł rysunku:		INSTALACJE ELEKTRYCZNE-RZUT I PIĘTRA	
Skala:		1:50	
Projektował:	mgr inż. Jan Maciej	Data:	05.2012 r.
Sprawił:	inż. Sławomir Skrobisz	Nr rys.:	E3
Opracował:			