


RZUT STRYCHU

skala 1:50

1 B

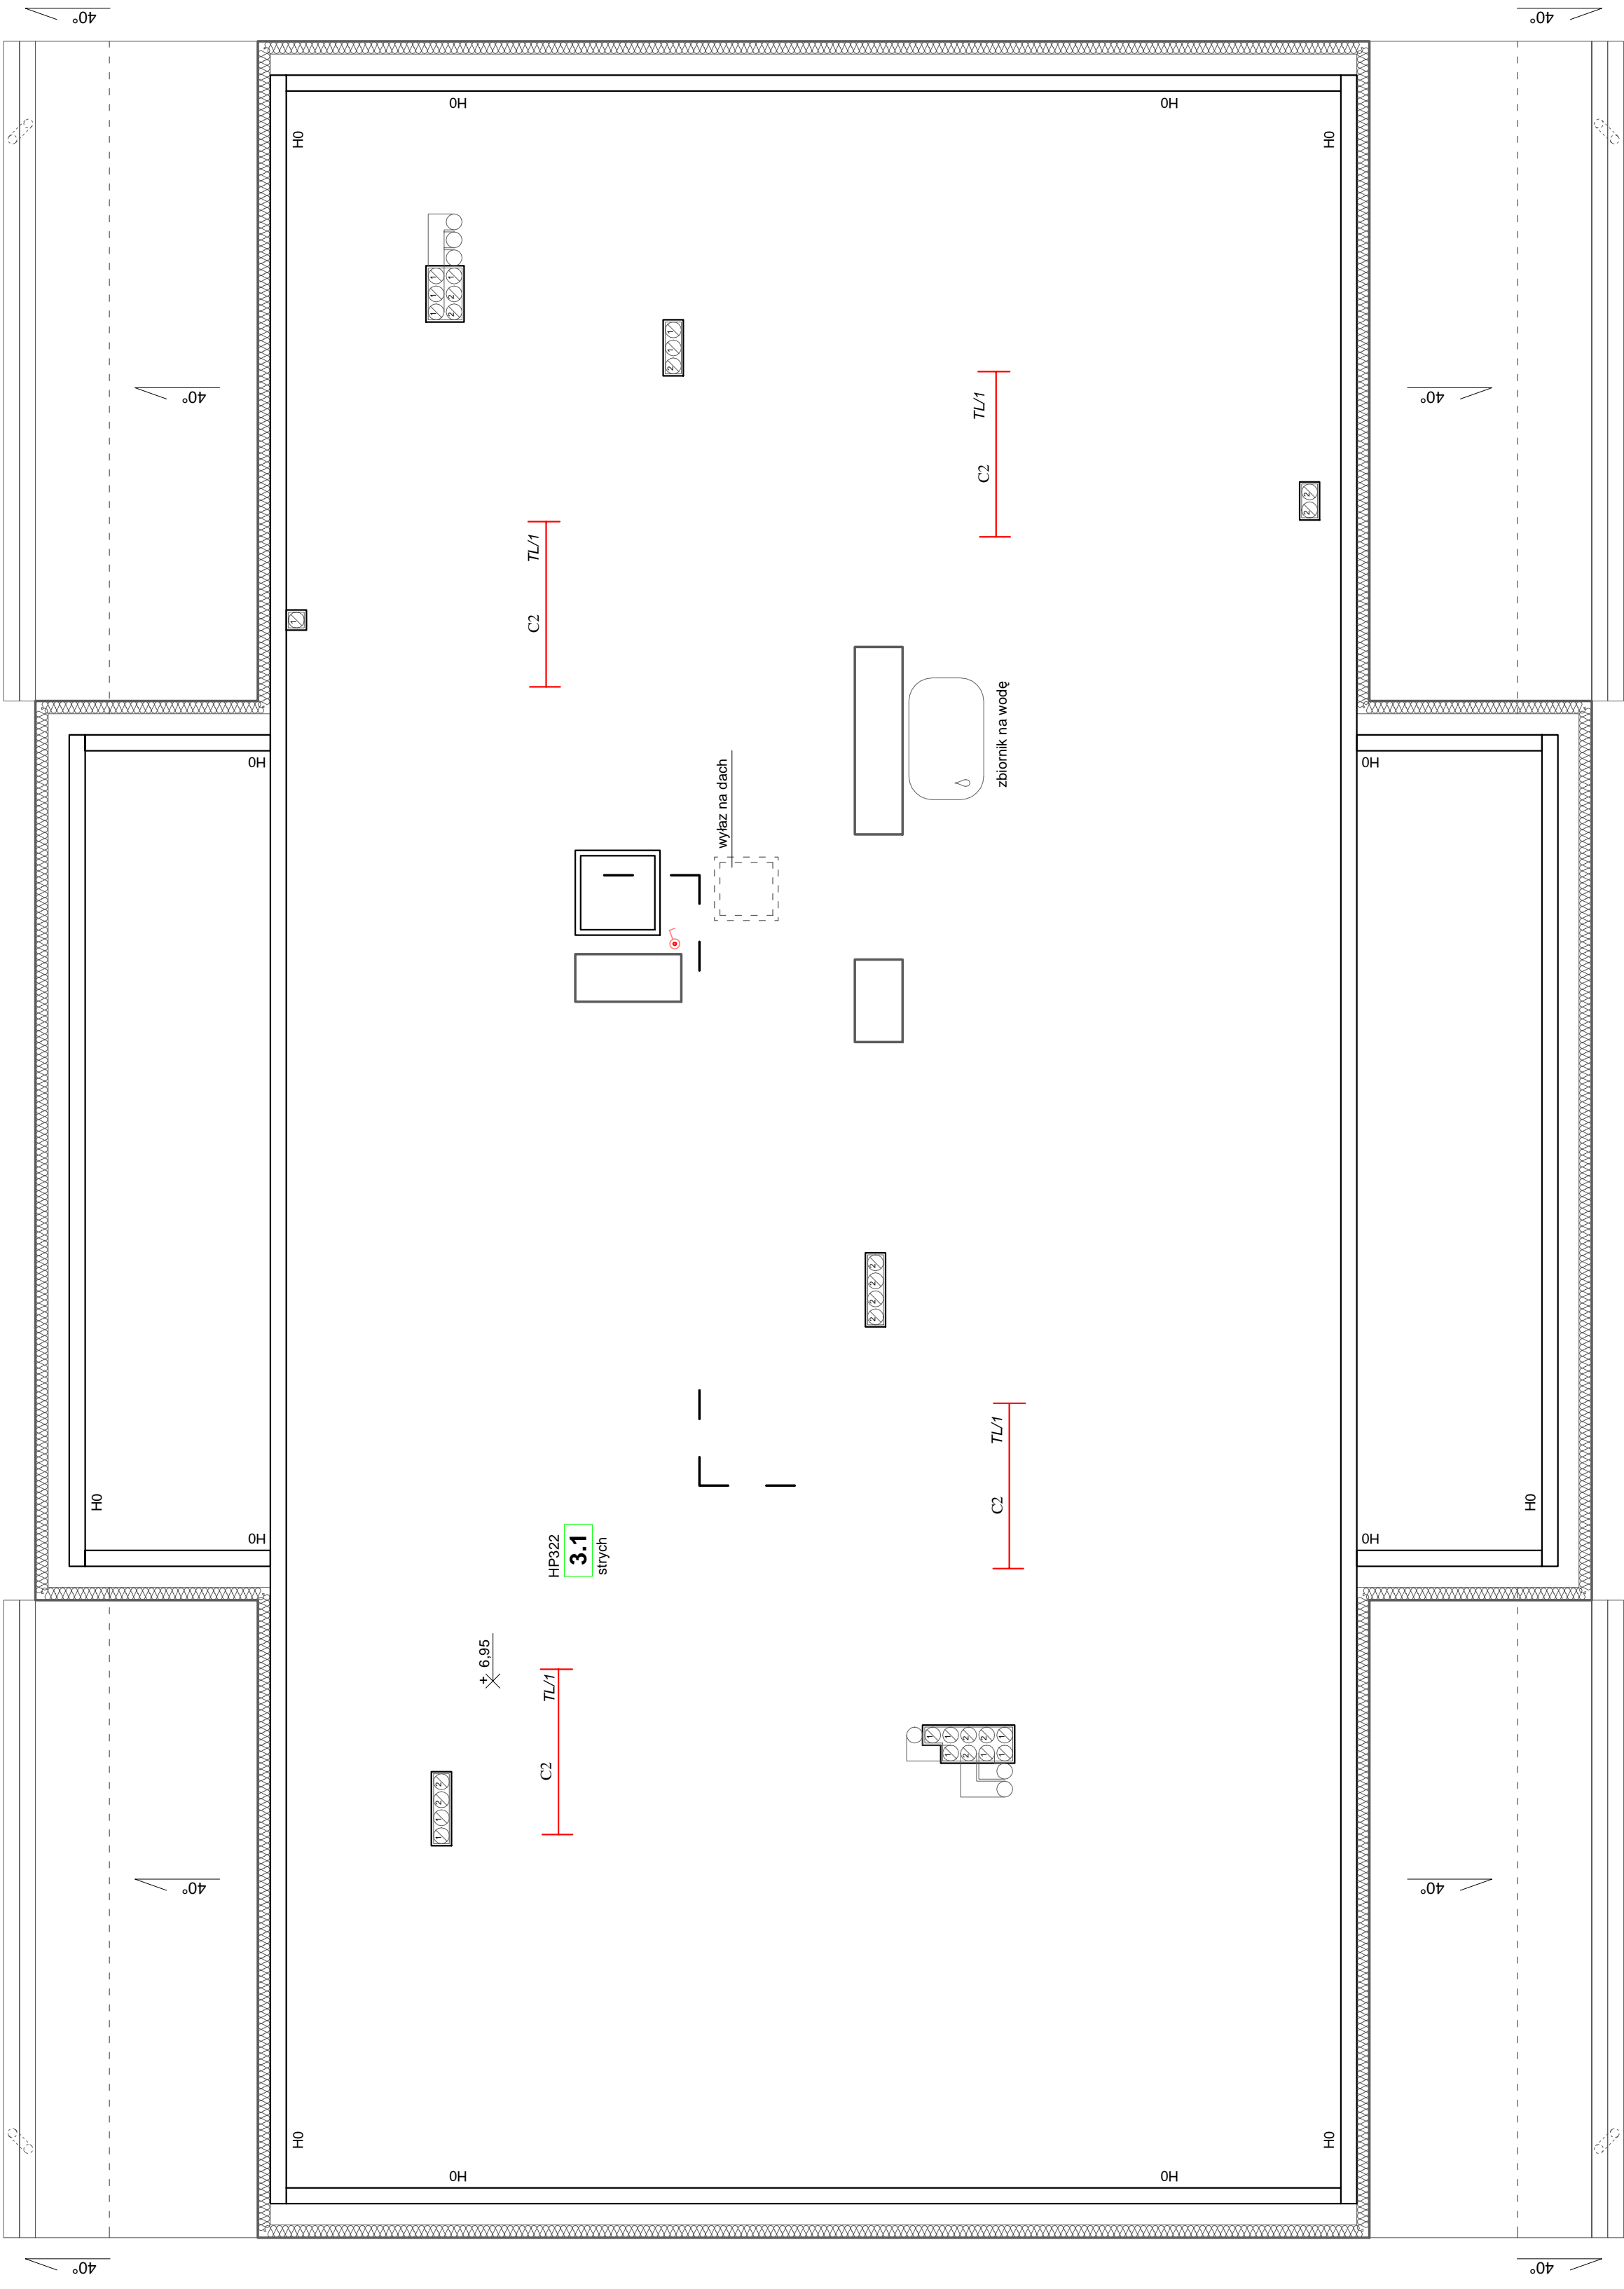

T A

T A

1 B

Inwestor:		GMINA ŁĄCZNA	
Jednostka Projektowa:		Pracownia Projektowo - Wykonawcza	
Adres biura:		Niestachów 21, 26-021 Daleszyce woj. świętokrzyskie	
Tel./fax:		661-120-720 41 243-60-36	
Temat:		Przebudowa budynku po byłej Szkole Podstawowej z przeznaczeniem na cele społeczno - kulturalne	
Tytuł rysunku:		INSTALACJE ELEKTRYCZNE-RZUT PODDASZA	
Skala:		1:50	
Projektował:		mgr inż. Jan Madej	
Sprawdził:		inż. Sławomir Skrobisz	
Opracował:		SWK/0138/POE/06	
Data:		05.2012 r.	
Nr rys.:		E4	