


B 1

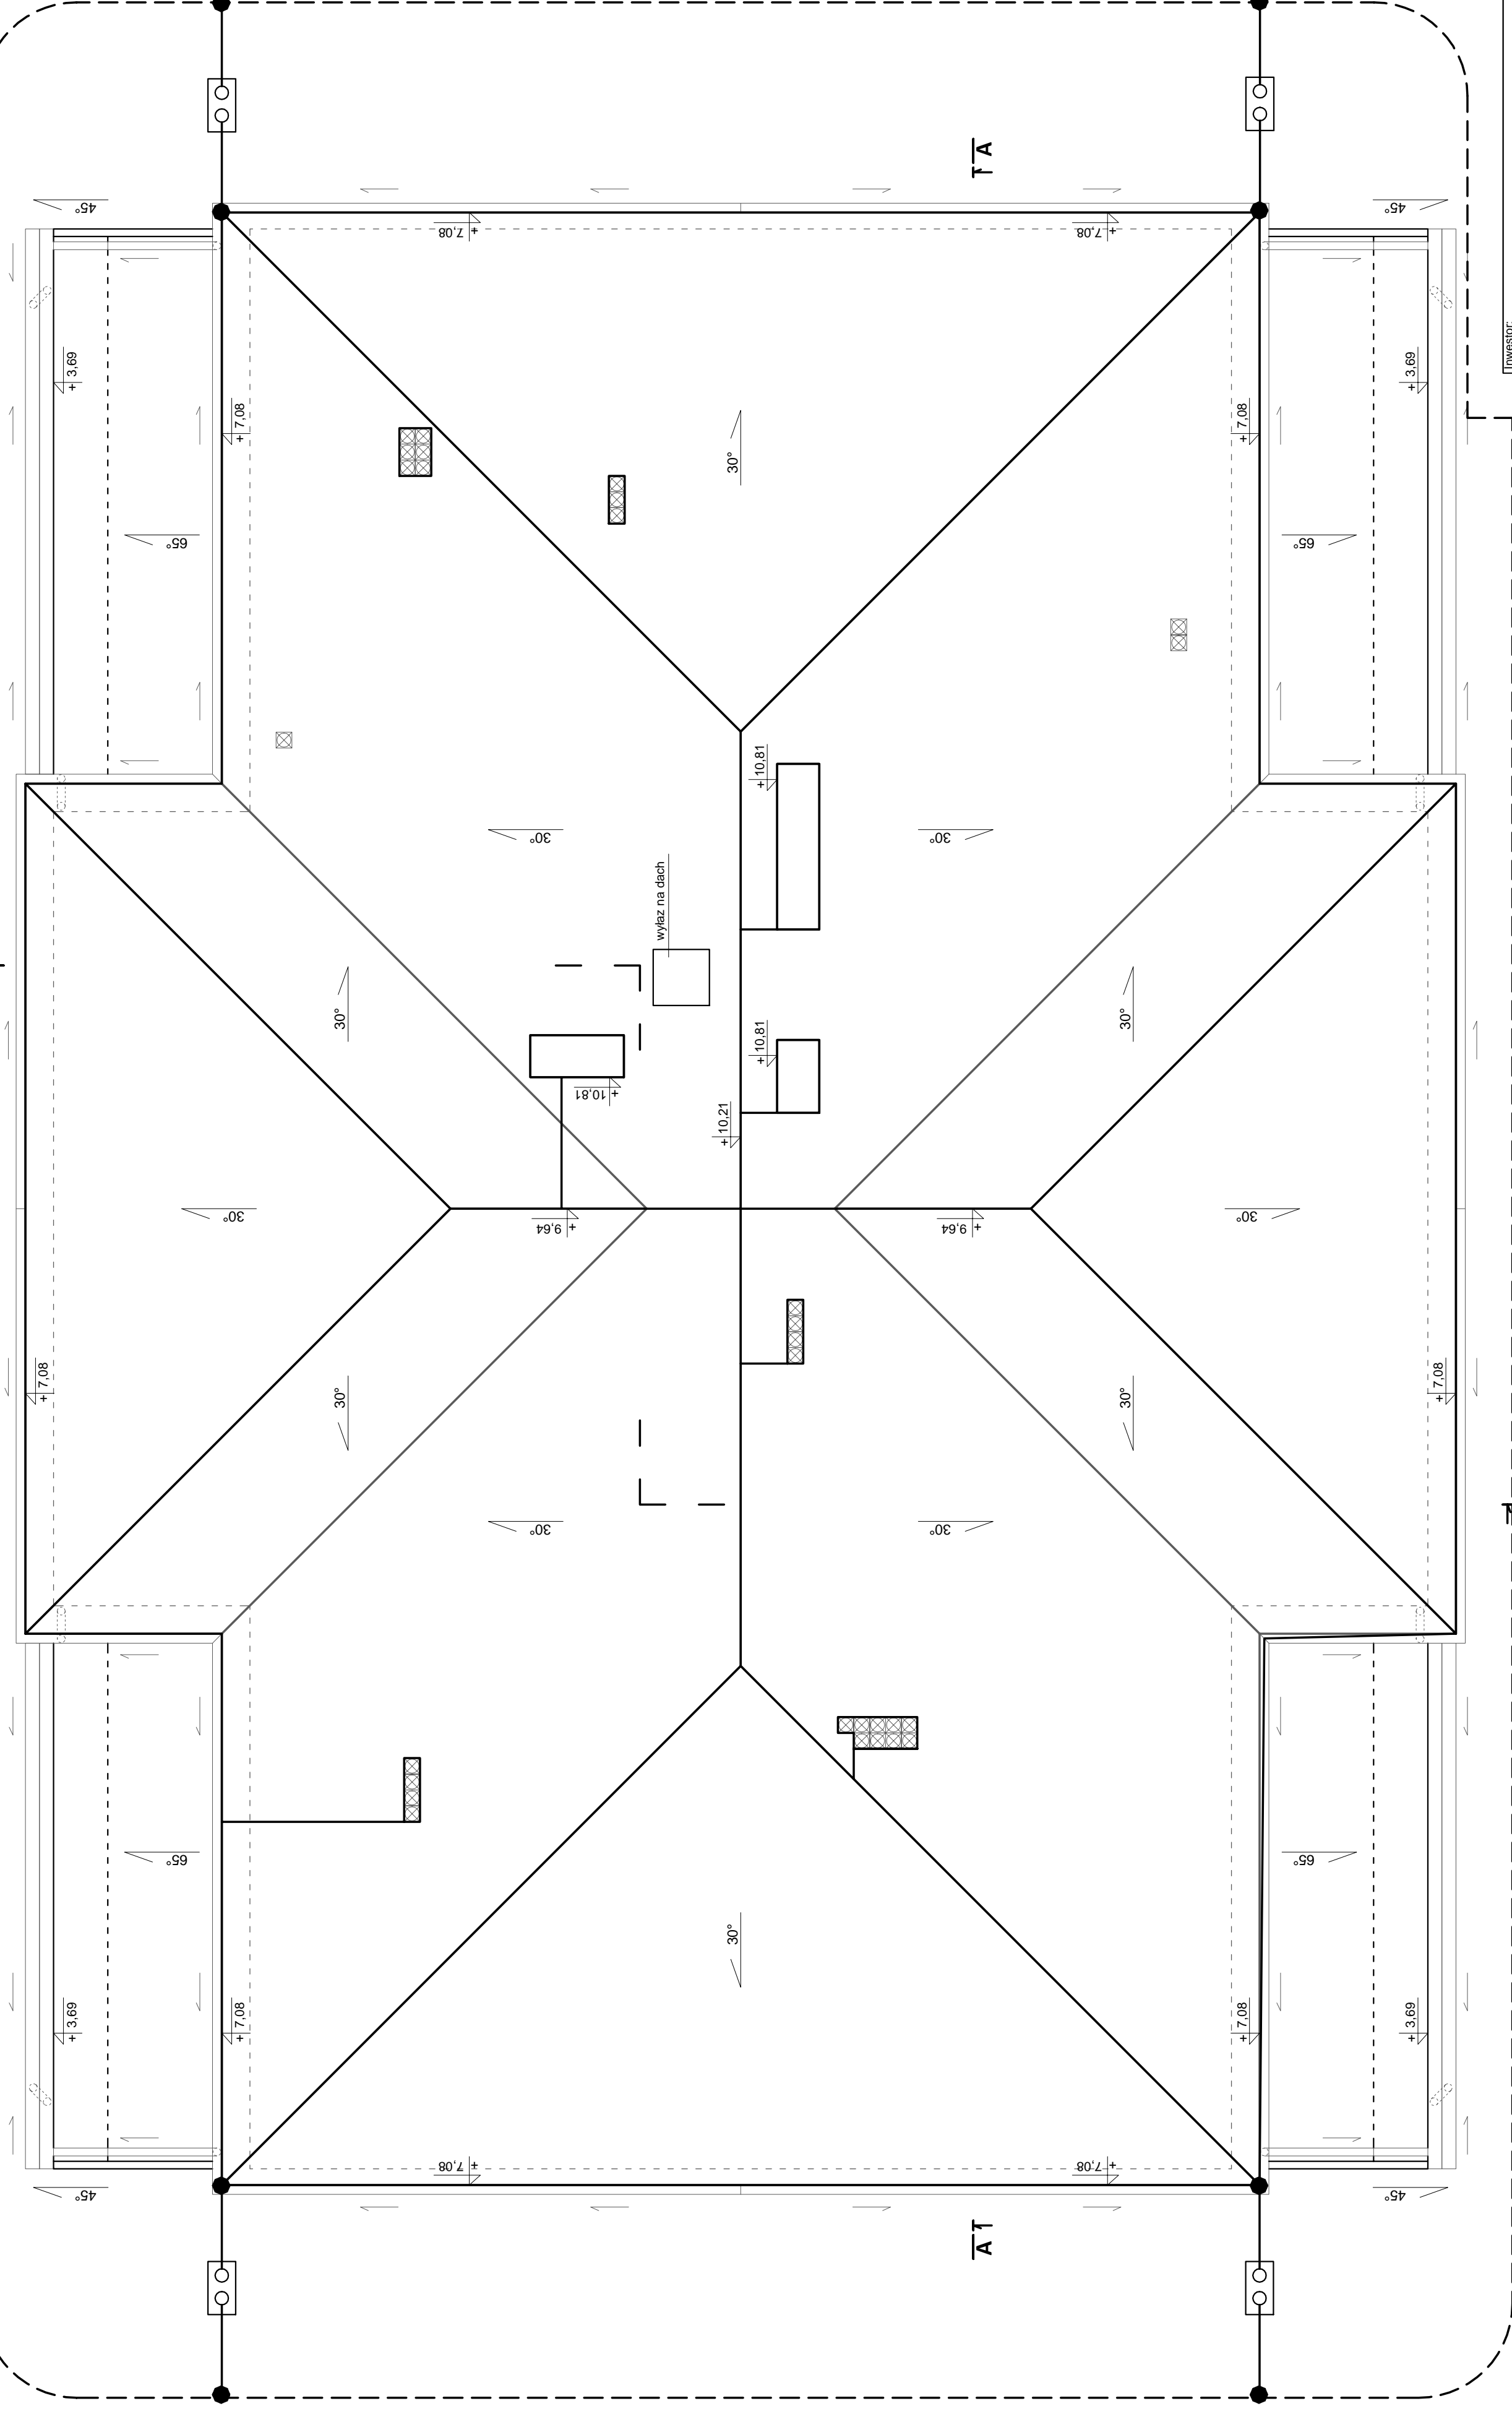

Inwestor:

GMINA ŁĄCZNA

Jednostka Projektowa:

Pracownia Projektowo - Wykonawcza

Adres biura: Niestachów 21, 26-021 Dalešzyce

tel./fax: 661-120-720

41 243-60-36

Branża:

Temat: Przebudowa budynku po byłej Szkole Podstawowej

z przeznaczeniem na cele społeczno - kulturalne

Elektryczna

Szala:

Tytuł: INSTALACJA ODGROMOWA-RZUT DACHU

Skala: 1:50

Data: 05.2012 r.

Nr rys.:

E5

mgr inż. Jan Madej 16/0/85

inż. Sławomir Skrobisz SWK0138PO0E06

Opracował:

- UWAGI:
- instalację odgromową (zwody poziome) wykonać na uchwytnych drutach Fe Zn fi 8
 - połączenia wykonać przez skręcanie za pomocą złączy strubowych
 - przewody odprowadzające w rurkach pod ociepleniem elewacji
 - zwody odprowadzające podłączyć poprzez złącza kontrolne do uziumu otokowego
 - uzium otokowy układać bednarką ocynkowaną 25x4 w ziemię głębokości 0,6m, min. 1,5 m od ścian budynku
 - połączenia bednarki pod ziemią wykonać przez spawanie a spawy zabezpieczyć przed korozją
 - złącza kontrolne montować w specjalnych puszkach do mocowania w ociepleniu budynku 0,5 m od poziomu terenu
 - oporność uzienienia < lub= 10om

RZUT DACHU
skala 1:50

B 2

A 2

A 1