
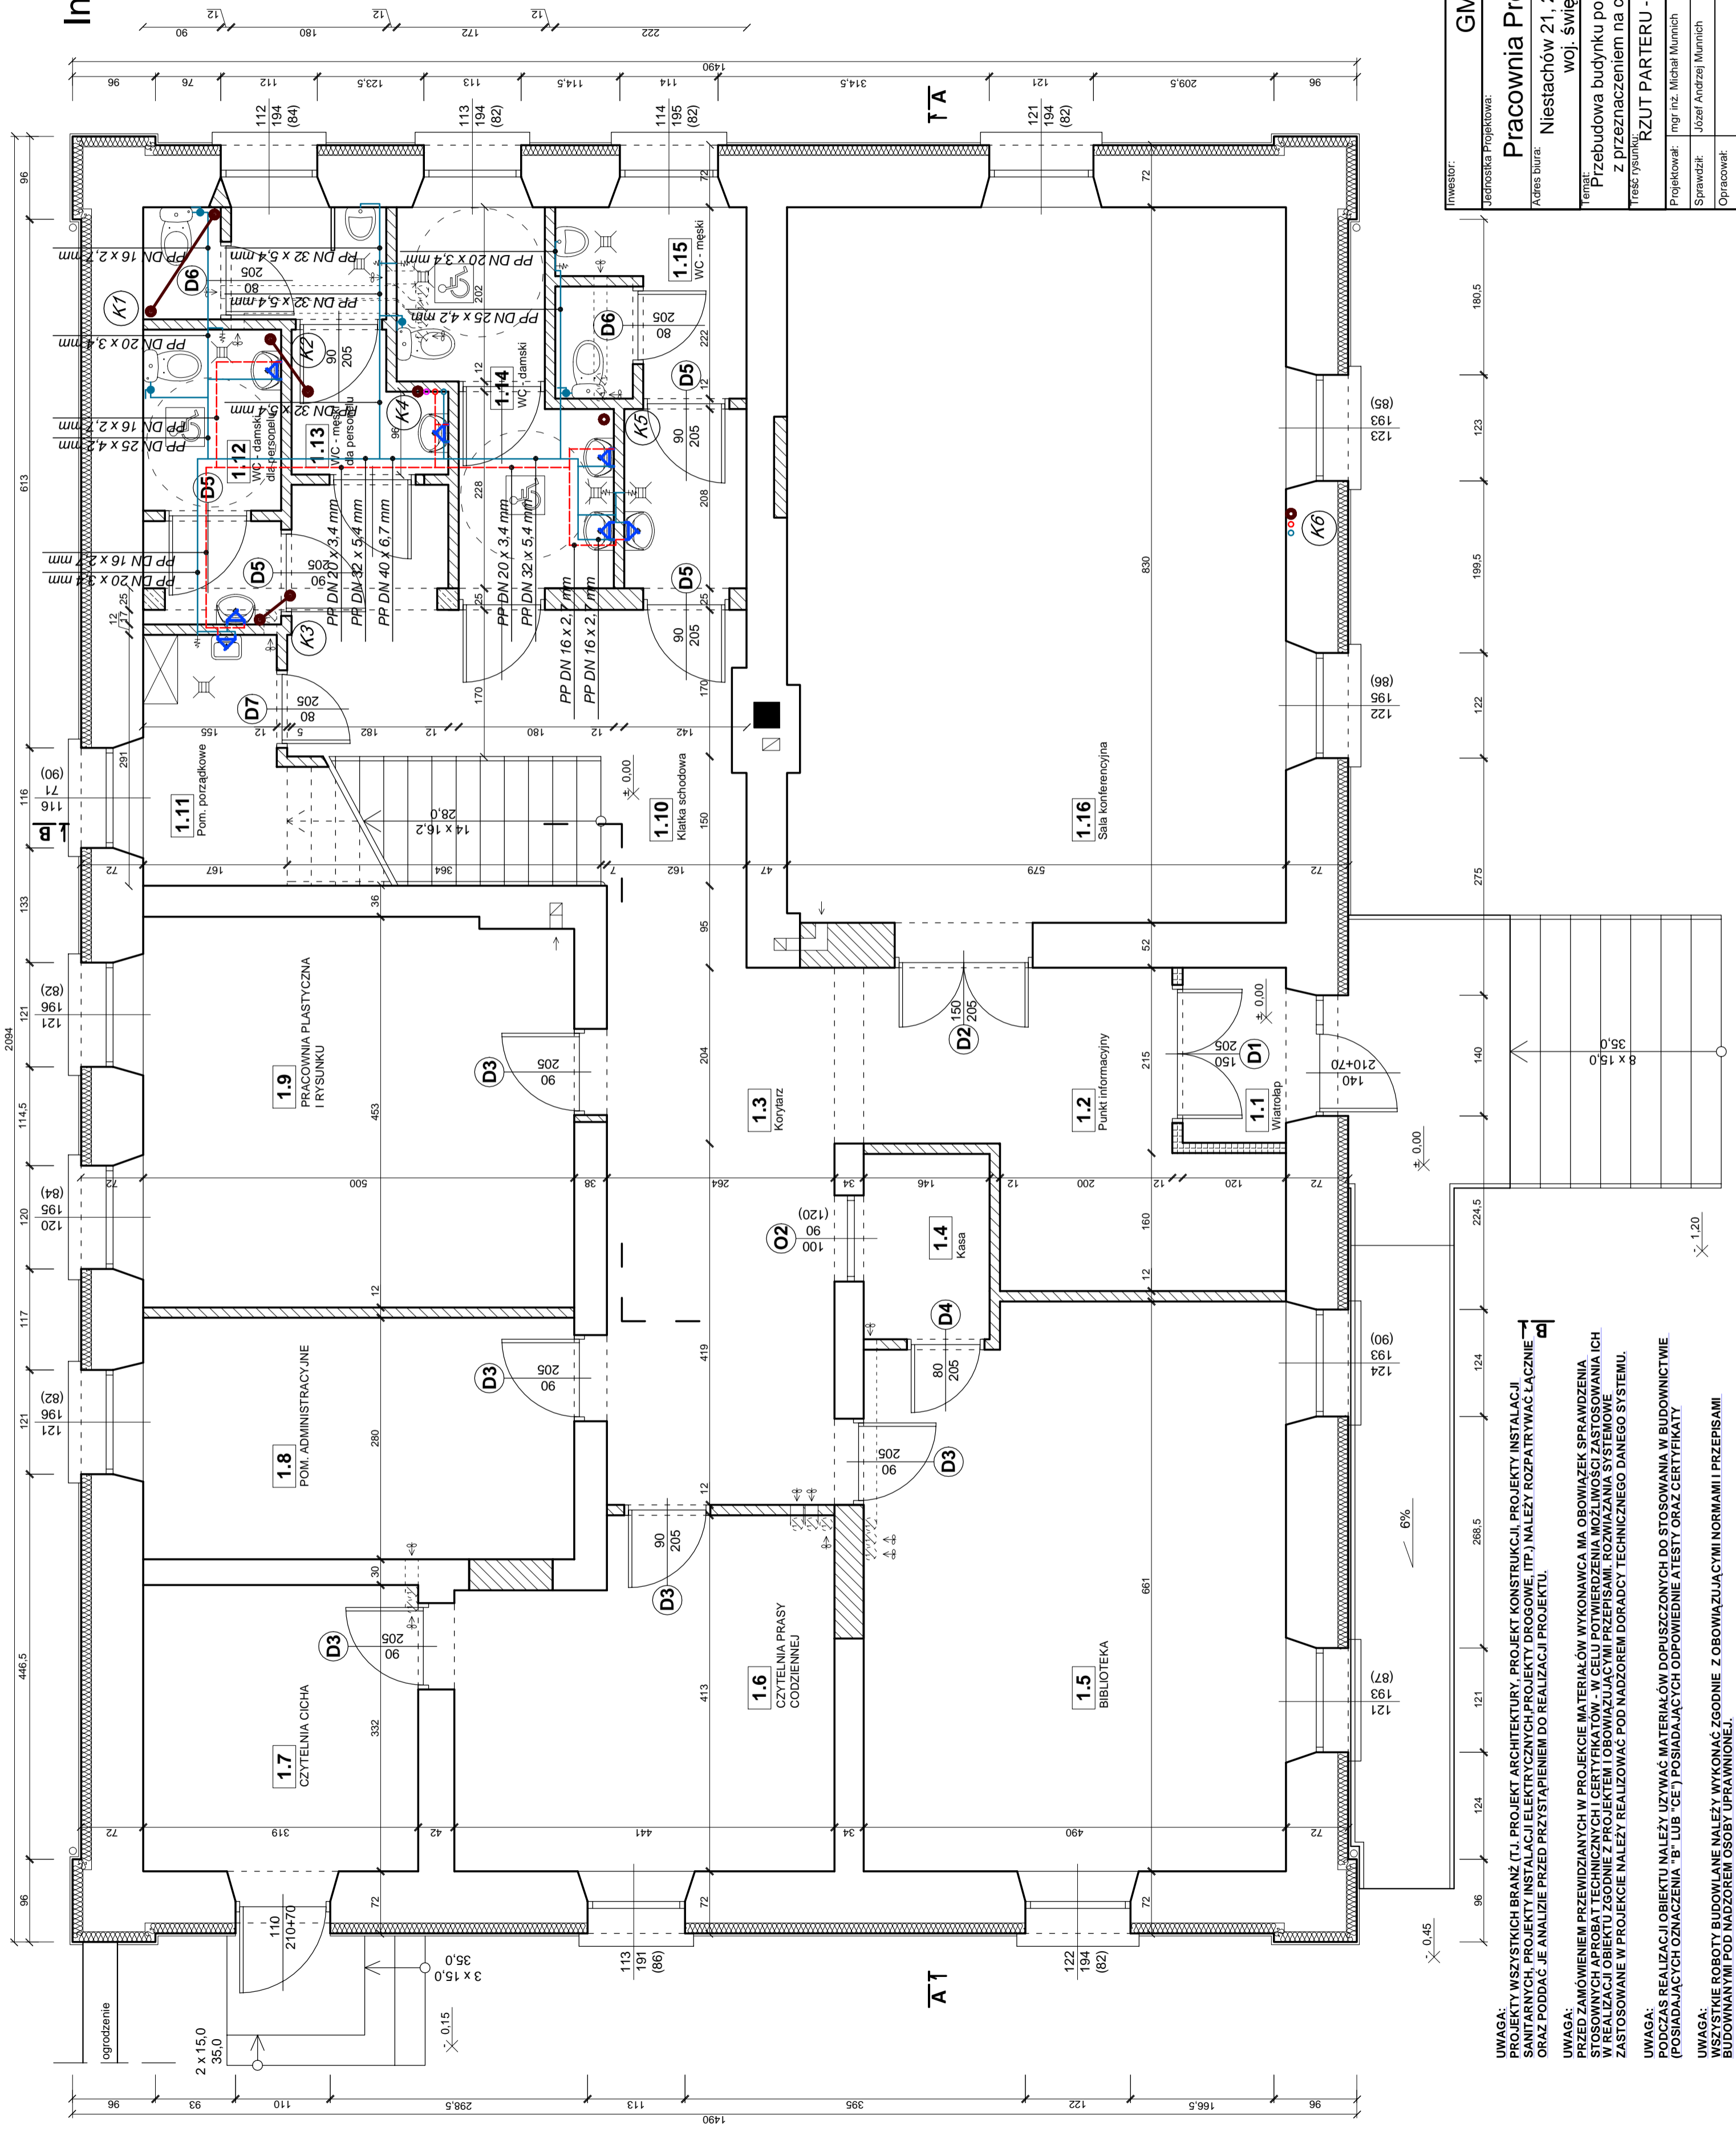


RZUT PARTERU

Instalacje wod.-kan.

skala 1:50

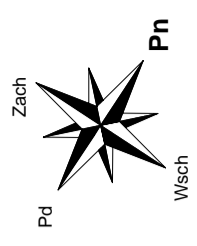

Inwestor:		GMINA ŁĄCZNA	
Jednostka Projektowa:		Pracownia Projektowo - Wykonawcza	
Adres biura:		Niestachów 21, 26-021 Daleszyce	
Tel/fax:		661-120-720	
Branża:		41 243-60-36	
Temat:		Przebudowa budynku po byłej Szkole Podstawowej z przeznaczeniem na cele społeczno-kulturalne	
Tytuł rysunku:		RZUT PARTERU - instalacje wod.-kan.	
Projektował:		mgr inż. Michał Munnich	
Sprawdził:		Józef Andrzej Munnich	
Opracował:			
Skala:		1:50	
Data:		05.2012 r.	
Nr rys.:		264/69	
Opracował:		S3	

UWAGA: PROJEKT WSZYSTKICH BRANŻ (T.J. PROJEKT ARCHITEKTURY, PROJEKT KONSTRUKCJI, PROJEKT INSTALACJI SANITARNYCH, PROJEKT INSTALACJI ELEKTRYCZNYCH, PROJEKTY DROGOWE, ITP.) NALEŻY ROZPATRYWAĆ ŁĄCZNIE ORAZ PODDAĆ JE ANALIZIE PRZED PRZYSTĄPIENIEM DO REALIZACJI PROJEKTU.

UWAGA: PRZED ZAMÓWIENIEM PRZEWDZIANYCH W PROJEKCIE MATERIAŁÓW WYKONAWCA MA OBOWIĄZEK SPRAWDZENIA STOSOWNYCH APROB I TECHNICZNYCH CERTYFIKATÓW. W CELU POTWIERDZENIA MOŻLIWOŚCI ZASTOSOWANIA ICH W REALIZACJI WERSU TOJEGO WŁAŚCIWIE WYKONAWCA MUSI POCZĄTKOWO OBLICZYĆ I PRZEANALIZOWAĆ SYSTEMY ZASTOSOWANE W PROJEKCIE NALEŻY REALIZOWAĆ POD NADZOREM DORADCY TECHNICZNEGO DANEGO SYSTEMU.

UWAGA: POROZUMIENIA REALIZACJI OBIEKTU NALEŻY UŻYWAĆ MATERIAŁÓW DOPUSZCZONYCH DO STOSOWANIA W BUDOWNICTWIE (POSIADAJĄCYCH OZNACZENIA "B" LUB "CE") POSIADAJĄCYCH ODPOWIEDNIE ATYSTY I ORAZ CERTYFIKATY.

UWAGA: WSZYSTKIE ROBOTY BUDOWLANE NALEŻY WYKONAĆ ZGODNIE Z OBOWIĄZUJĄCYMI NORMAMI I PRZEPISAMI BUDOWLANYMI POD NADZOREM OSOBY UPRAWNIONEJ.