



RZUT PIWNIC

skala 1:50

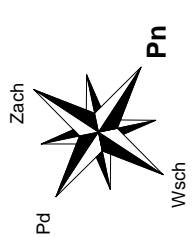

1 B

A T

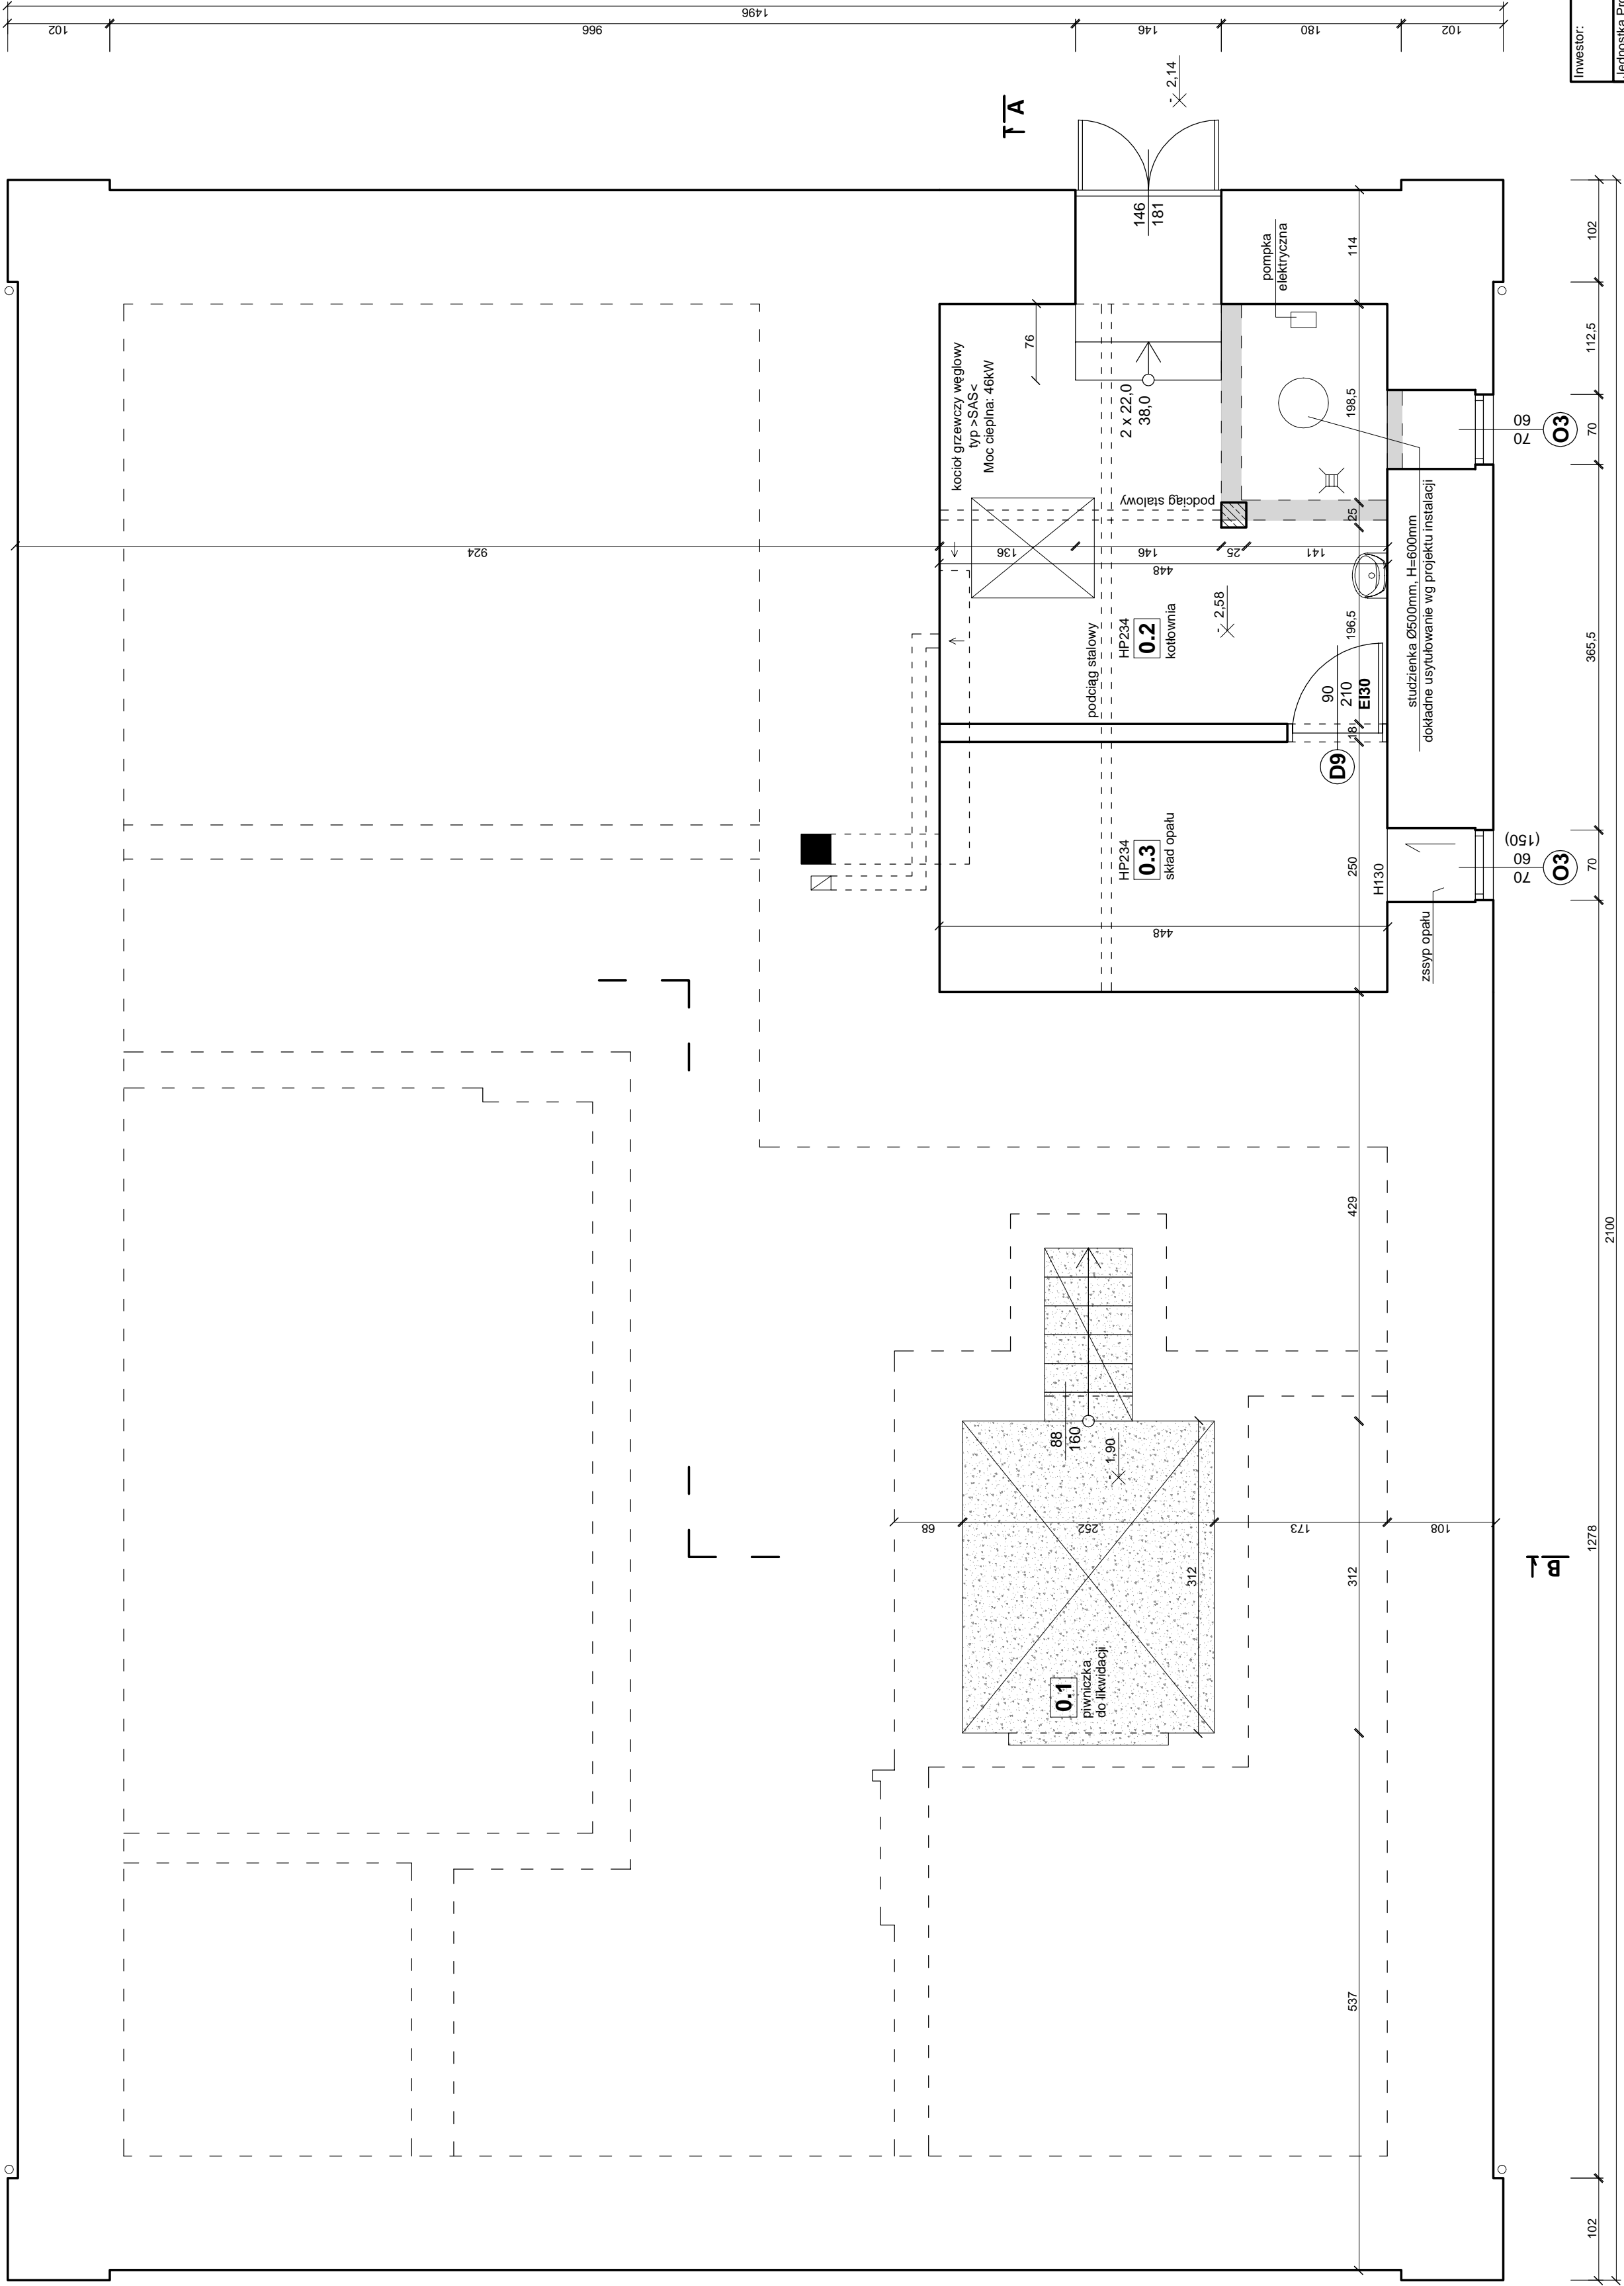

LEGENDA:

- ściany istniejące
- ściany istniejące przeznaczone do rozbioru
- ściany nowoprojektowane
- słupy żelbetonowe nowoprojektowane
- piwniczka przeznaczona do likwidacji

ZESTAWIENIE POMIESZCZEN			
Np.	Pomieszczenie	Posadzka	Pow. [m ²]
0.1	Piwniczka	ziemia	0,00
0.2	Kotłownia	wył. betonowa	18,82
0.3	Skład opaku	wył. betonowa	11,20
Powierzchnia łącznie:			30,02
1* - powierzchnia użytkowa - liczona od wys. pom. H=190cm			
2* - powierzchnia podłogi			

Investor:		GMINA ŁĄCZNA	
Jednostka Projektowa:		Pracownia Projektowo - Wykonawcza	
Adres biura:		Niestachów 21, 26-021 Daleszyce	
Tel/fax:		woj. świętokrzyskie	
661-120-720		41 243-60-36	
Branża:		ARCHITEKTURA	
Temat:		Przebudowa budynku po byłej Szkole Podstawowej z przeznaczeniem na cele społeczno - kulturalne	
Treść rysunku:		RZUT PIWNIC	
Projektował:		mgr inż. arch. Kamili Biskup	
Opracował:		mgr inż. Zenon Krzeminski	
Sprawdził:			
Skala:		1:50	
Data:		05.2012 r.	
Nr rys.:		A1	