
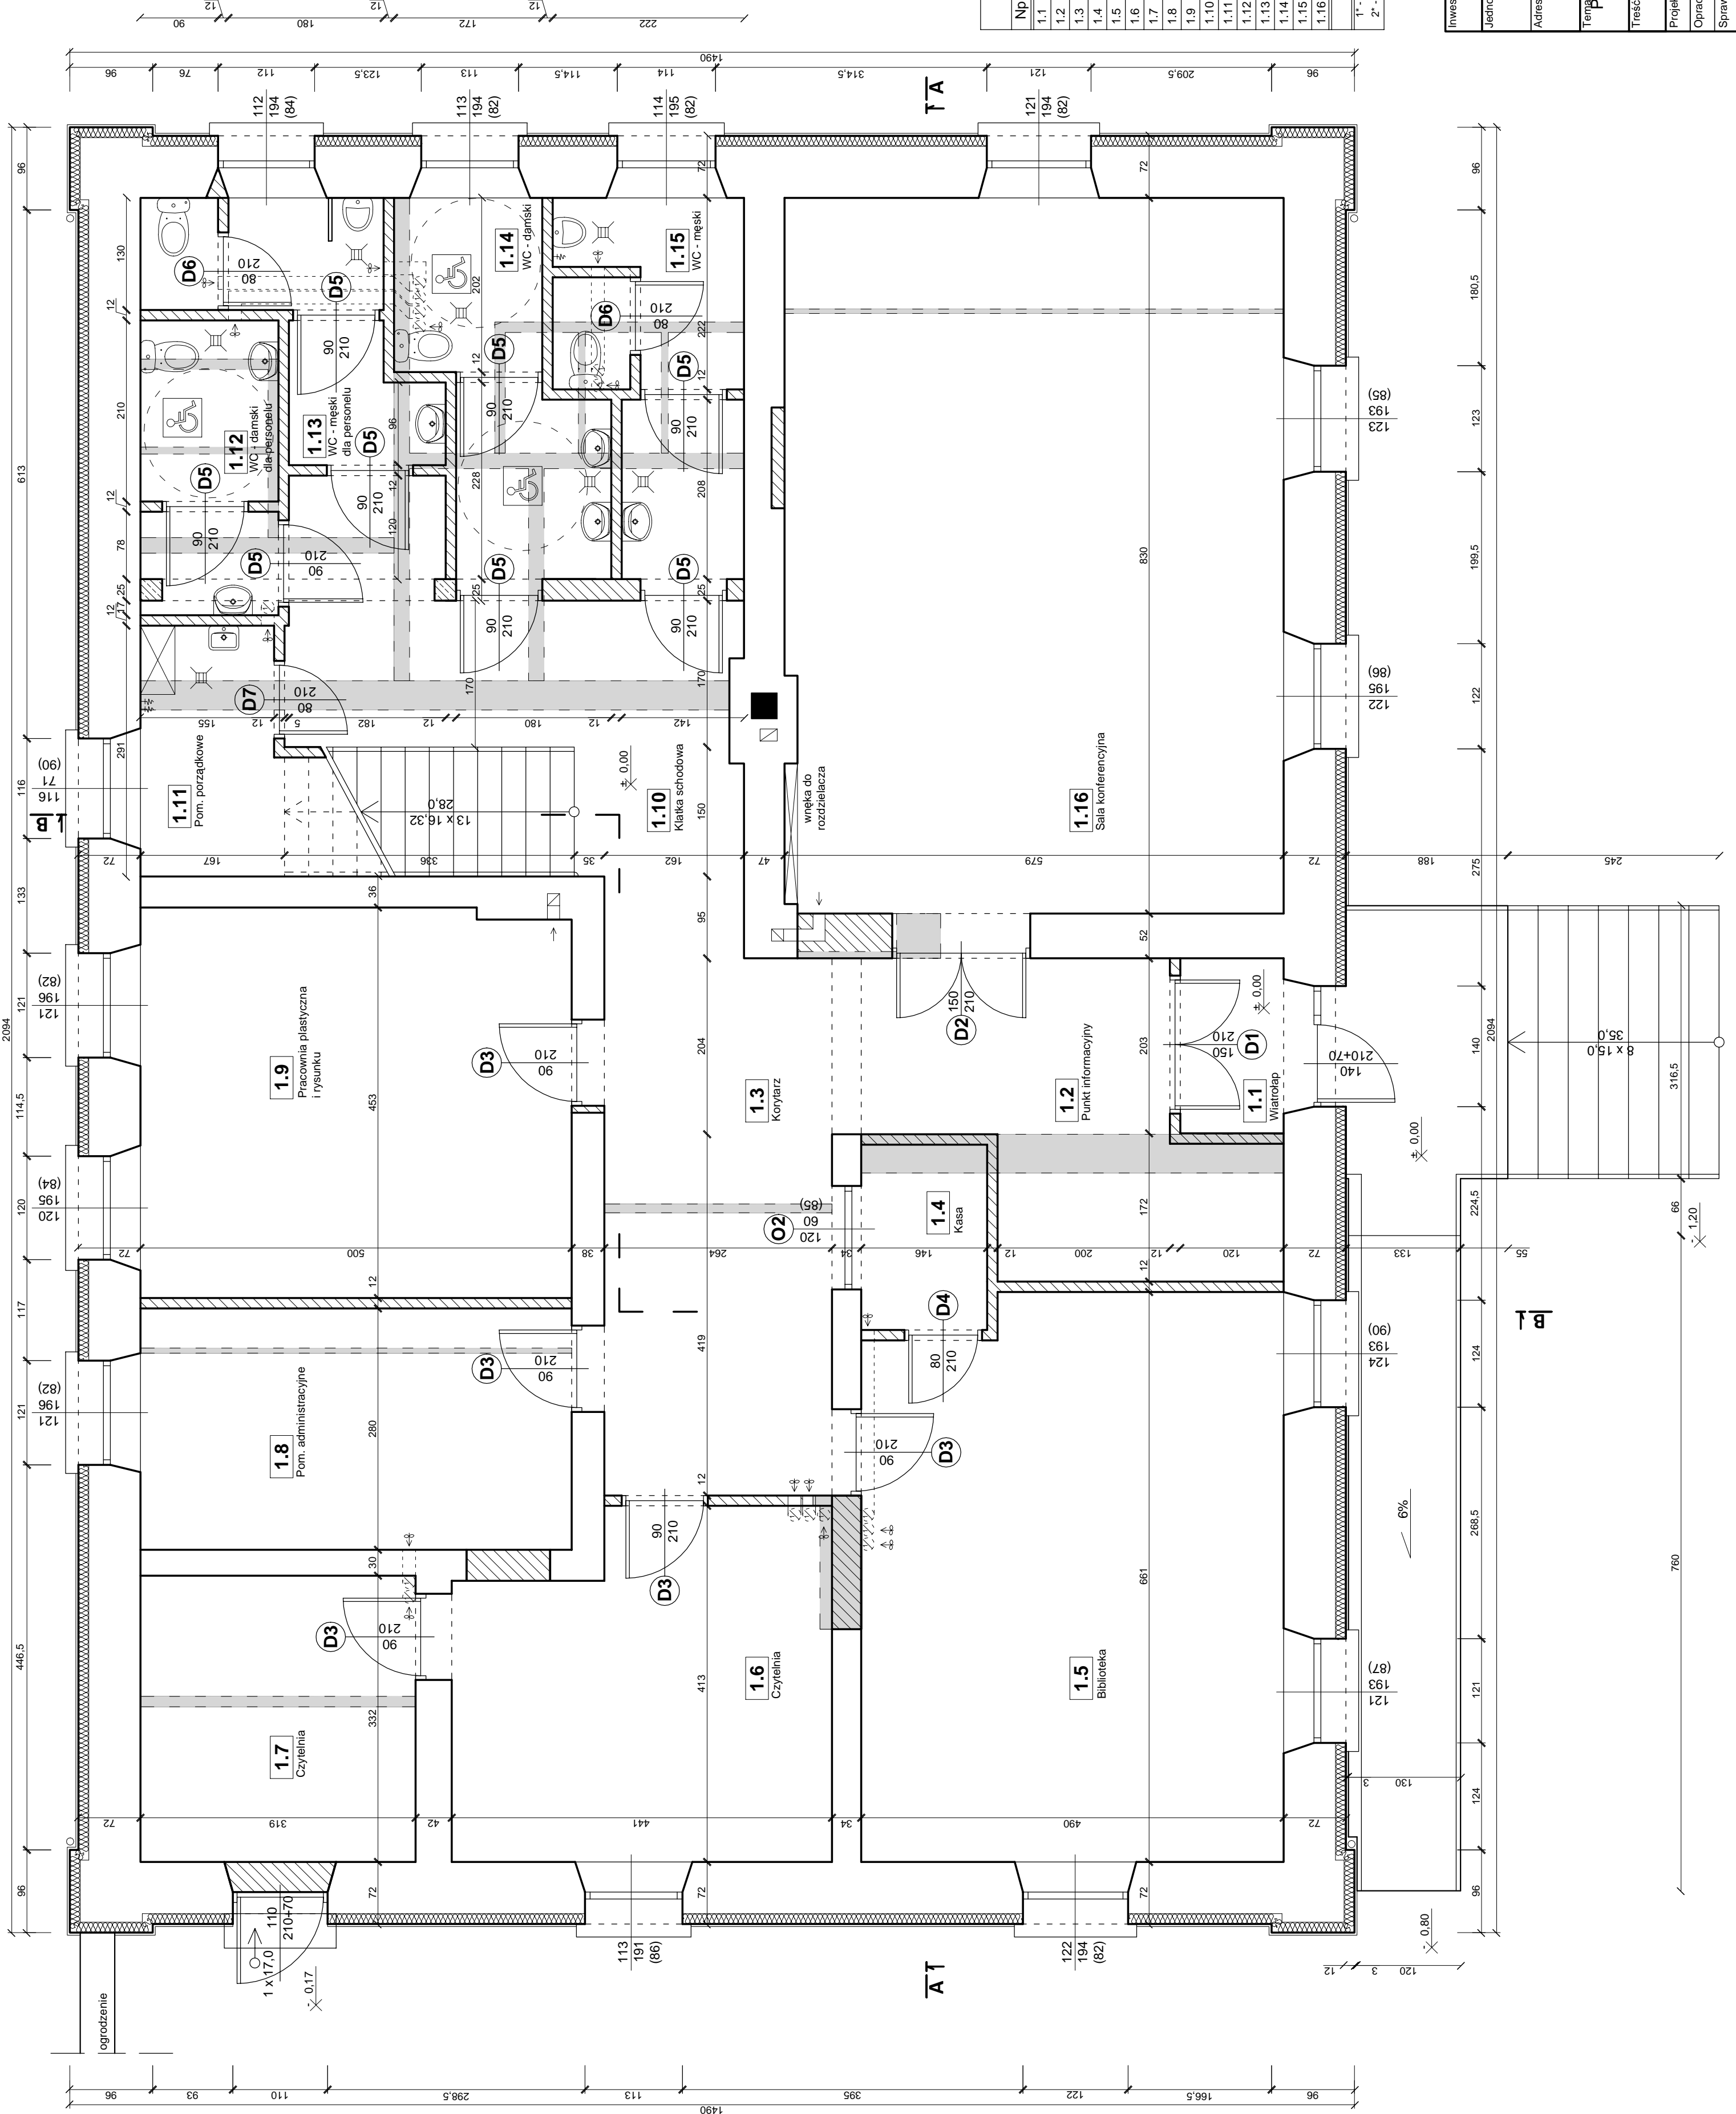


RZUT PARTERU

skala 1:50

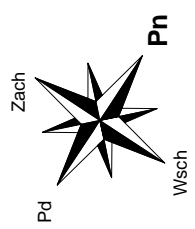

LEGENDA:

- ściany istniejące
- ściany istniejące przeznaczone do rozbiórki
- ściany nowoprojektowane
- słupy żelbetowe nowoprojektowane
- nowoprojektowana wentylacja rurami SPIRO Ø150

ZESTAWIENIE POMIESZCZEŃ				
Np.	Pomieszczenie	Posadzka	Pow. [m ²]	Pow. [m ²]*
1.1	Wiatrołap	terakota	2,45	2,45
1.2	Punkt informacyjny	terakota	9,61	9,61
1.3	Korytarz	terakota	20,36	20,36
1.4	Kasa	terakota	3,14	3,14
1.5	Biblioteka	panele	31,50	31,50
1.6	Czytelnia	panele	16,67	16,67
1.7	Czytelnia	panele	10,59	10,59
1.8	Pom. administracyjne	panele	14,00	14,00
1.9	Pracownia plastyczna i rysunkowa	panele	22,50	22,50
1.10	Klatka schodowa	terakota	19,43	19,43
1.11	Pom. porządkowe	terakota	4,51	8,90
1.12	WC - damski dla personelu	terakota	5,47	5,47
1.13	WC - męski dla personelu	terakota	6,34	6,34
1.14	WC - damski	terakota	7,54	7,54
1.15	WC - męski	terakota	8,05	8,05
1.16	Sala konferencyjna	terakota	47,89	47,89
			Powierzchnia łącznie:	230,05
			230,05	234,44

*1 - powierzchnia użytkowa - liczona od wys. pom. H=190cm
2 - powierzchnia podłogi

INWESTOR: GMINA ŁĄCZNA

Jednostka Projektowa: Pracownia Projektowo - Wykonawcza

Adres biura: Niestachów 21, 26-021 Daleszyce woj. świętokrzyskie

Temat: Przebudowa budynku po byłej Szkole Podstawowej z przeznaczeniem na cele społeczno - kulturalne

Trzeci rysunek: RZUT PARTERU

Skala: 1:50

Projektował: mgr inż. arch. Kamil Biskup

Opracował: mgr. inż. Zenon Krzeminski

Data: 05.2012 r.

Nr rys.:

A2