
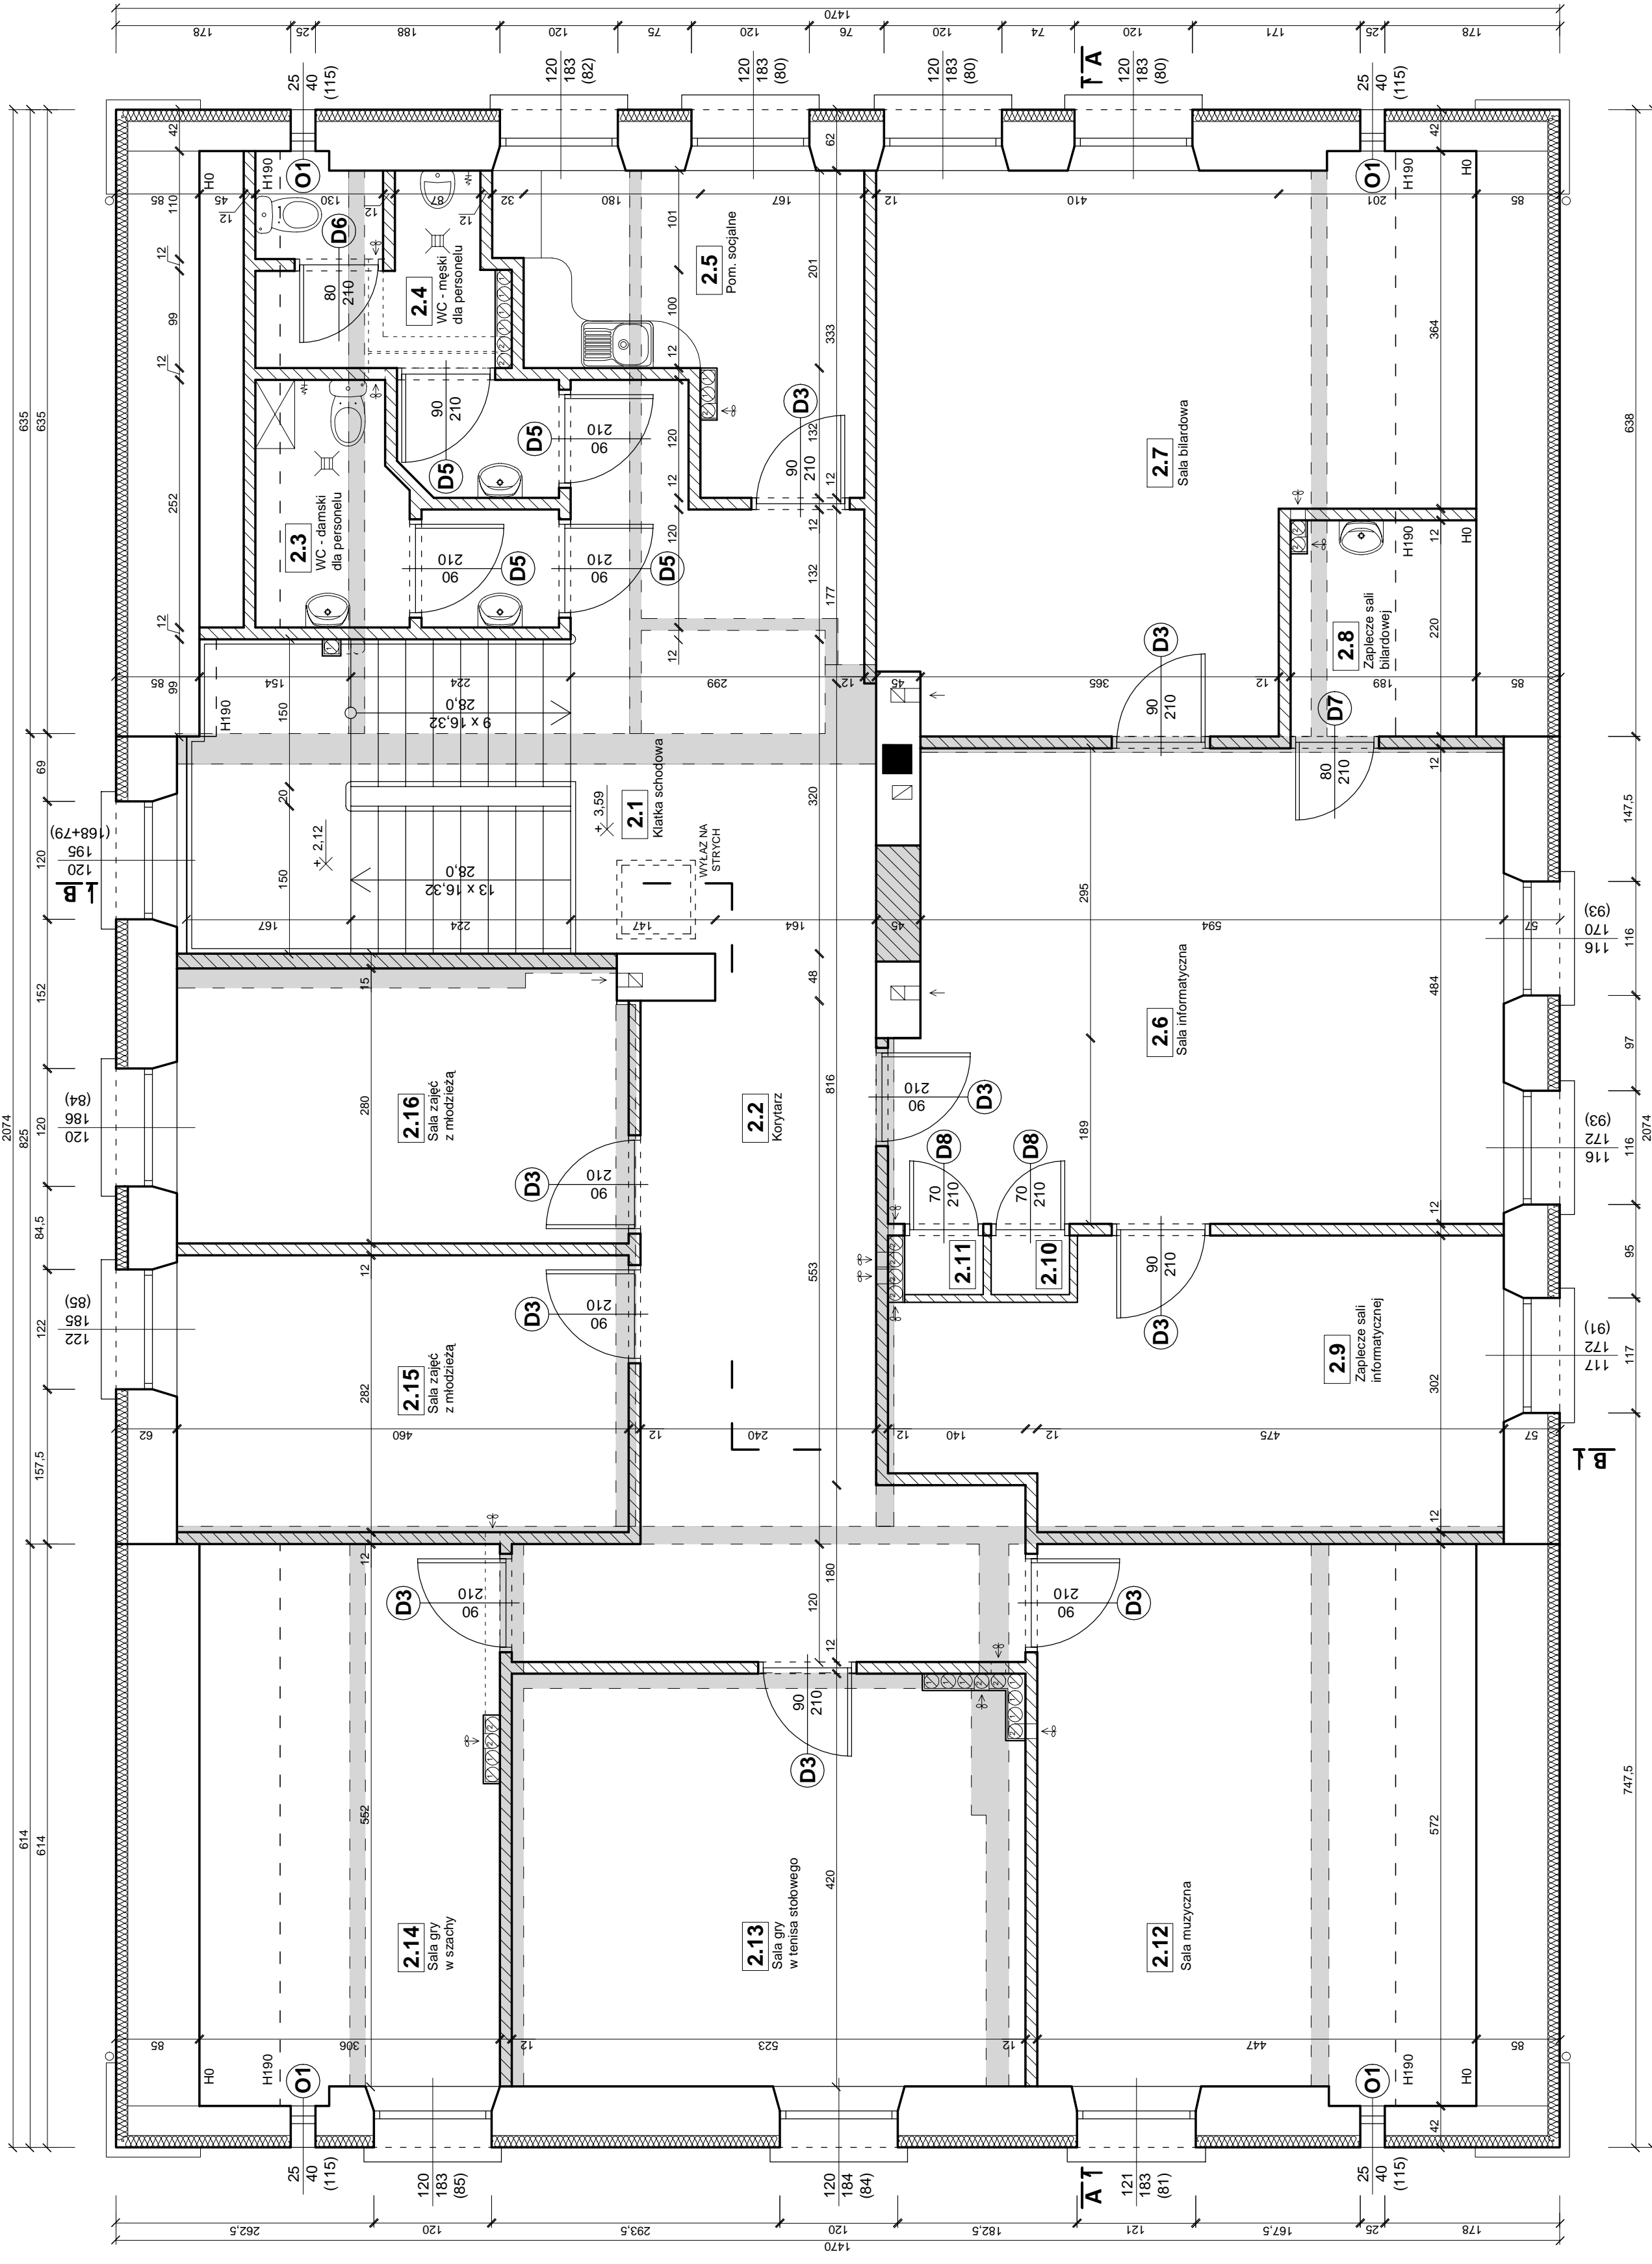


RZUT I PIĘTRA

skala 1:50

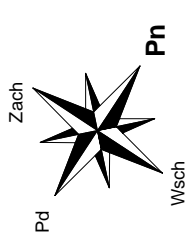

LEGENDA:

- ściany istniejące
- ściany istniejące przecięzione do rozbiórki
- ściany nowoprojektowane
- skłpy żelbetowe nowoprojektowane
- nowoprojektowana wentylacja rurami SPIRO Ø150

ZESTAWIENIE POMIESZCZEŃ				
Np.	Pomieszczenie	Posadzka	Pow. [m ²]	Pow. [m ²]
2.1	Klatka schodowa	terakota	12,38	12,38
2.2	Korytarz	terakota	36,68	36,68
2.3	WC - damski dla personelu	terakota	4,90	5,63
2.4	WC - męski dla personelu	terakota	6,39	6,93
2.5	Pom. socjalne	terakota	9,37	9,37
2.6	Sala informatyczna	terakota	29,37	29,37
2.7	Sala bilardowa	panele	27,53	30,54
2.8	Zaplecze sali bilardowej	terakota	4,16	2,30
2.9	Zaplecze sali informatycznej	panele	16,71	16,71
2.10	Serverownia	terakota	0,48	0,48
2.11	Centrala telefoniczna	terakota	0,48	0,48
2.12	Sala muzyczna	panele	20,28	24,97
2.13	Sala gry w tenisa stołowego	panele	21,69	21,69
2.14	Sala gry w szachy	panele	12,46	17,05
2.15	Sala zajęć z młodzią	panele	12,97	12,97
2.16	Sala zajęć z młodzią	panele	12,84	12,84
Powierzchnia łącznie:			228,69	240,29

1* - powierzchnia użytkowa - liczona od wys. pom. H=190cm
2* - powierzchnia podłogi

INWESTOR: GMINA ŁĄCZNA

Jednostka Projektowa: Pracownia Projektowo - Wykonawcza

Adres biura: Niestachów 21, 26-021 Daleszyce woj. świętokrzyskie

Temat: Przebudowa budynku po byłej Szkole Podstawowej z przeznaczeniem na cele społeczno - kulturalne

Treść rysunku: RZUT I PIĘTRA

Skala: 1:50

Data: 05.2012 r.

Nr rys.: A3

Projektował: mgr inż. arch. Kamili Biskup
uzupełniła: SW-3/2/08

Opracował: mgr. inż. Zenon Krzeminski

Sprawdził: