
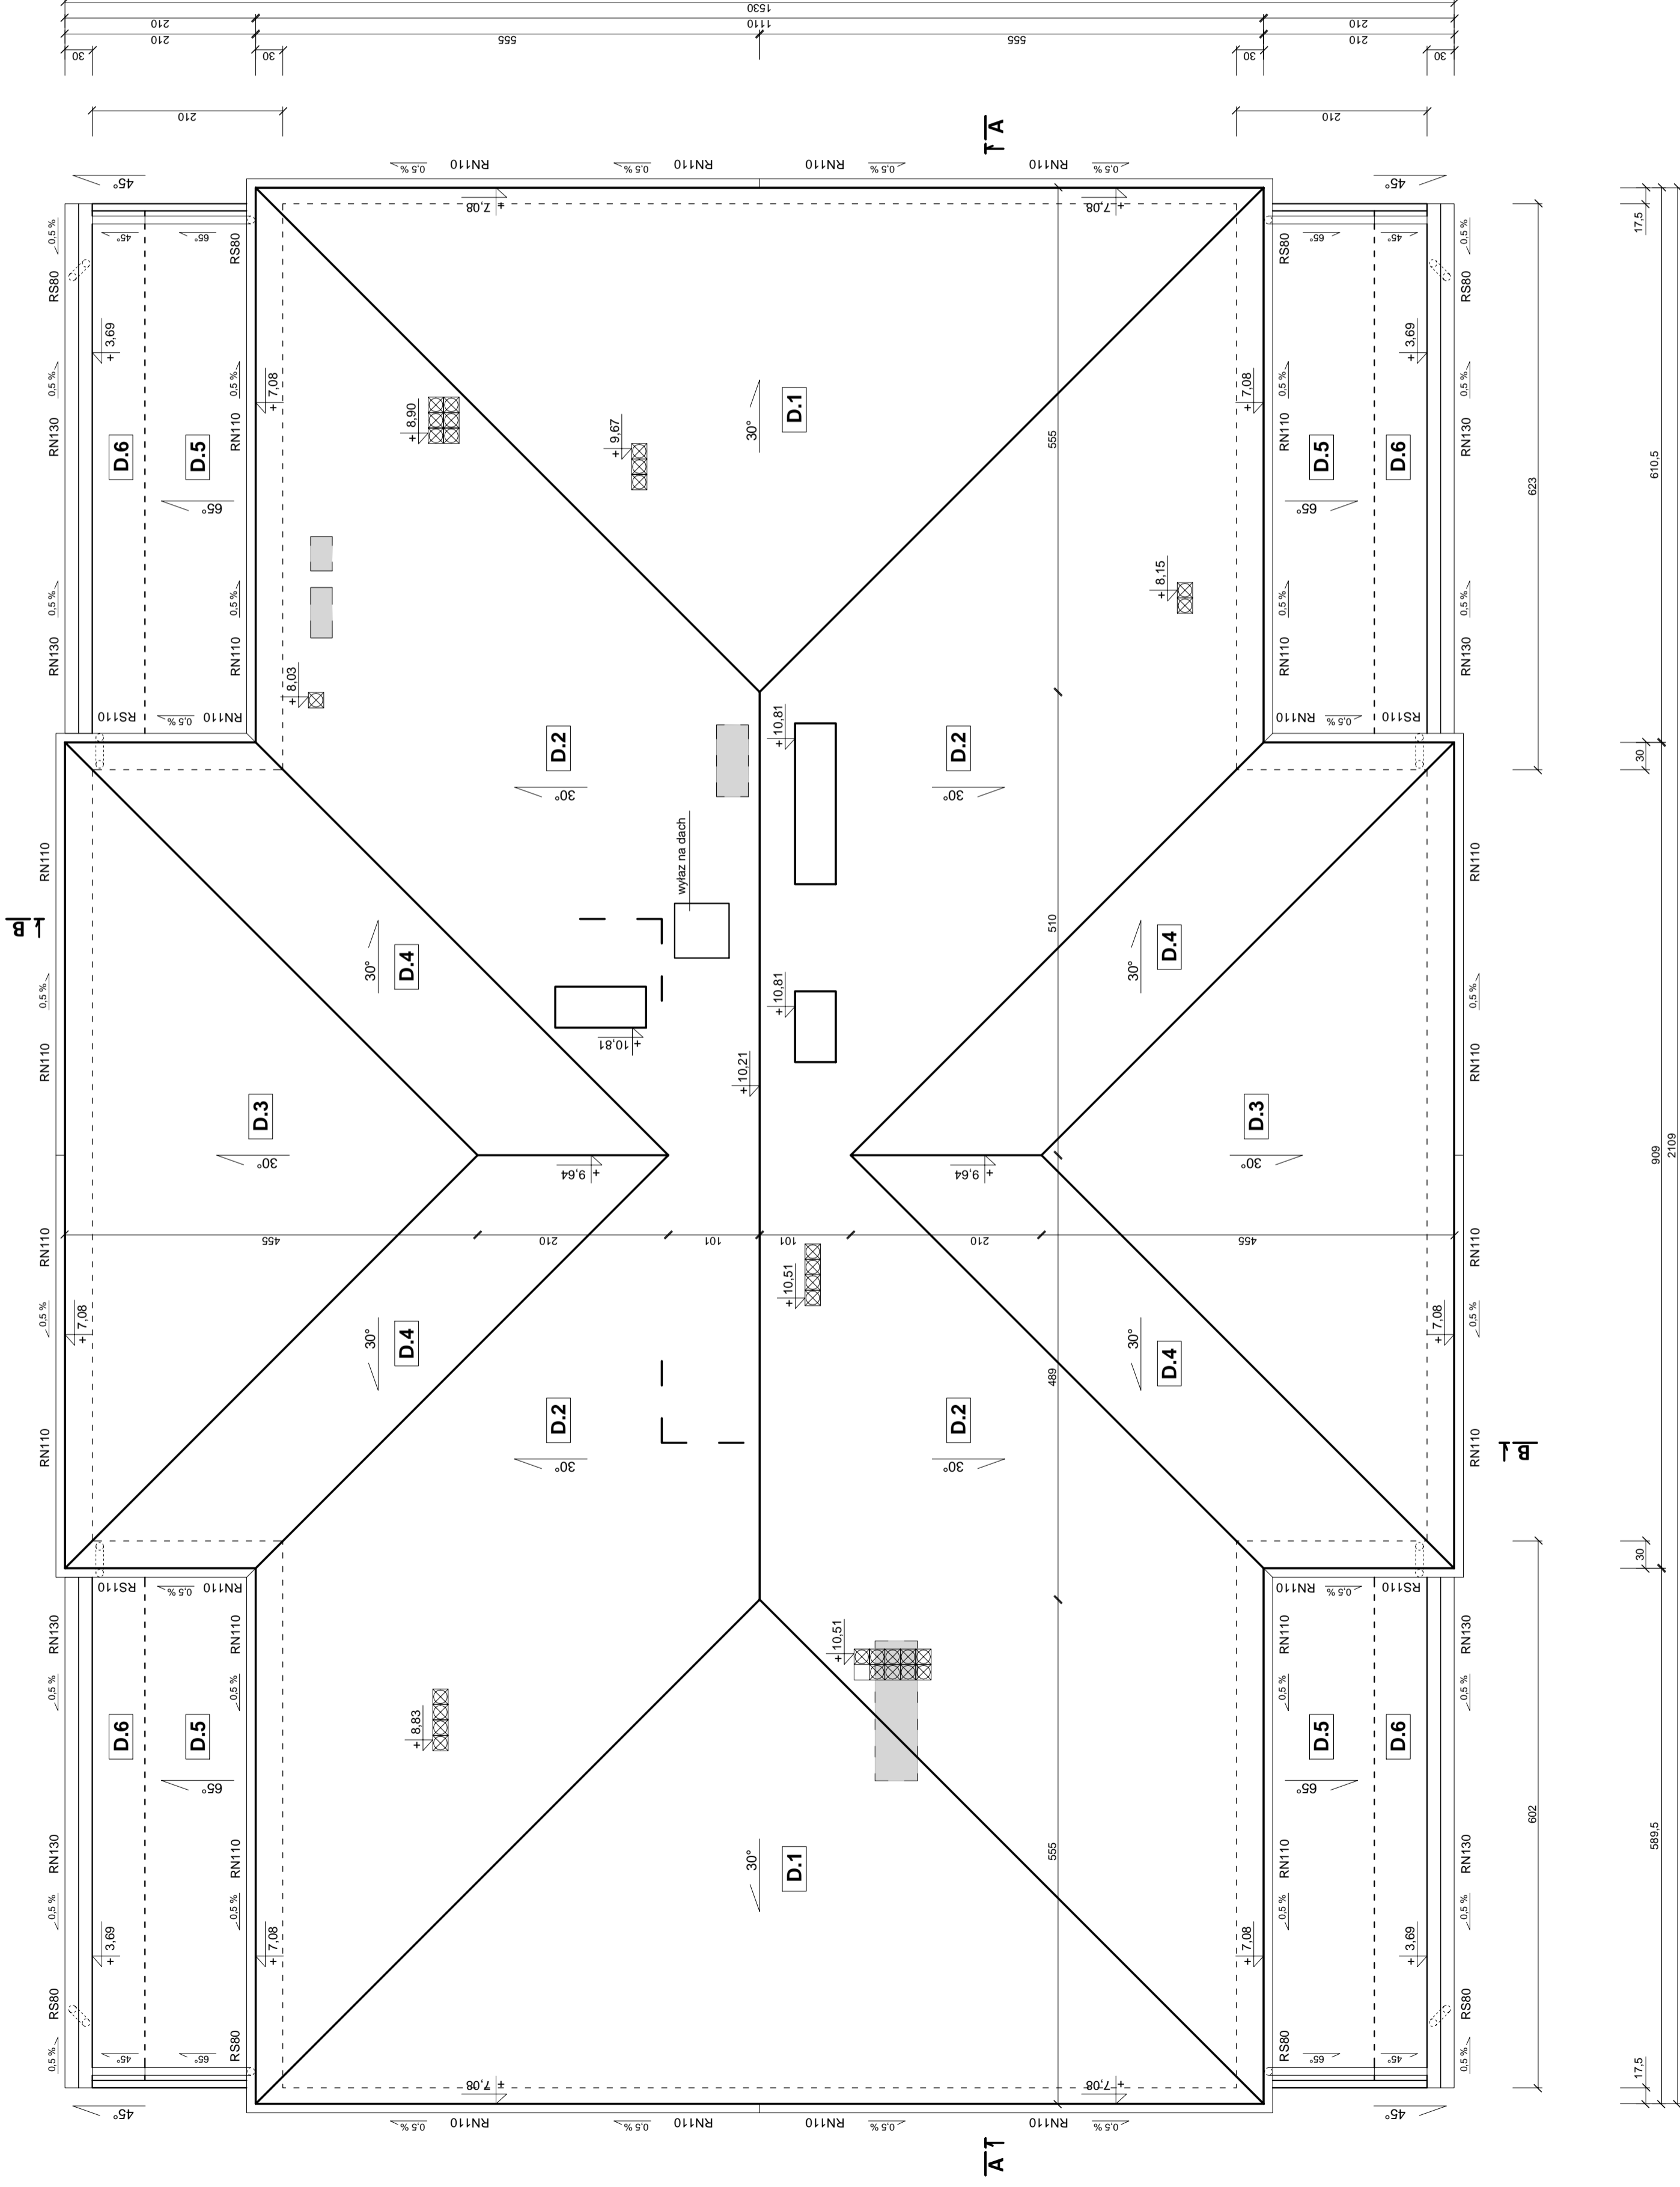


# RZUT DACHU

skala 1:50

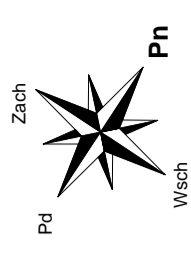

**LEGENDA:**

- ściany istniejące
- istniejące kominy przetrzazane do rozbiórki
- ściany nowoprojektowane
- skłupy żelbetowe nowoprojektowane
- nowoprojektowana wentylacja rurami SPIRO Ø150

**POWIERZCHNIA POŁĄCZI DACHU**

Np.	Rodzaj pokrycia	Ilość [szt.]	Pow. połąci [m <sup>2</sup> ]	Pow. łącznie [m <sup>2</sup> ]
D.1	blachodachówka	2	35,58	71,16
D.2	blachodachówka	2	75,75	151,50
D.3	blachodachówka	2	23,86	47,72
D.4	blachodachówka	4	9,54	38,16
D.5	blachodachówka	4	14,17	56,68
D.6	blachodachówka	4	7,67	30,68
Powierzchnia połąci dachu:				395,90

\*od pow. połąci nie odejęto pow. okien dachowych oraz kominów

**INWESTOR:**  
GMINA ŁĄCZNA

**Jednostka Projektowa:**  
Pracownia Projektowo - Wykonawcza  
Niestachów 21, 26-021 Daleszyce  
woj. świętokrzyskie

**Adres biura:**  
661-120-720  
41 243-60-36

**Temat:**  
Przebudowa budynku po byłej Szkole Podstawowej z przeznaczeniem na cele społeczno - kulturalne

**Bransz:**  
ARCHITEKTURA

**Treść rysunku:**  
RZUT DACHU

**Skala:**  
1:50

**Projektował:**  
mgr inż. arch. Kamil Biskup  
uprawnienia: SW.30.2008

**Opracował:**  
mgr inż. Zenon Krzemiński

**Data:**  
05.2012 r.

**Nr rys.:**  
A5

