


RZUT PIWNIC

skala 1:50

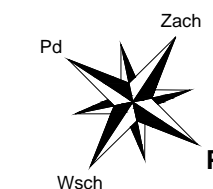


GRANICA DZIAŁKI

↓ B

A ↑

↑ A

B ↓

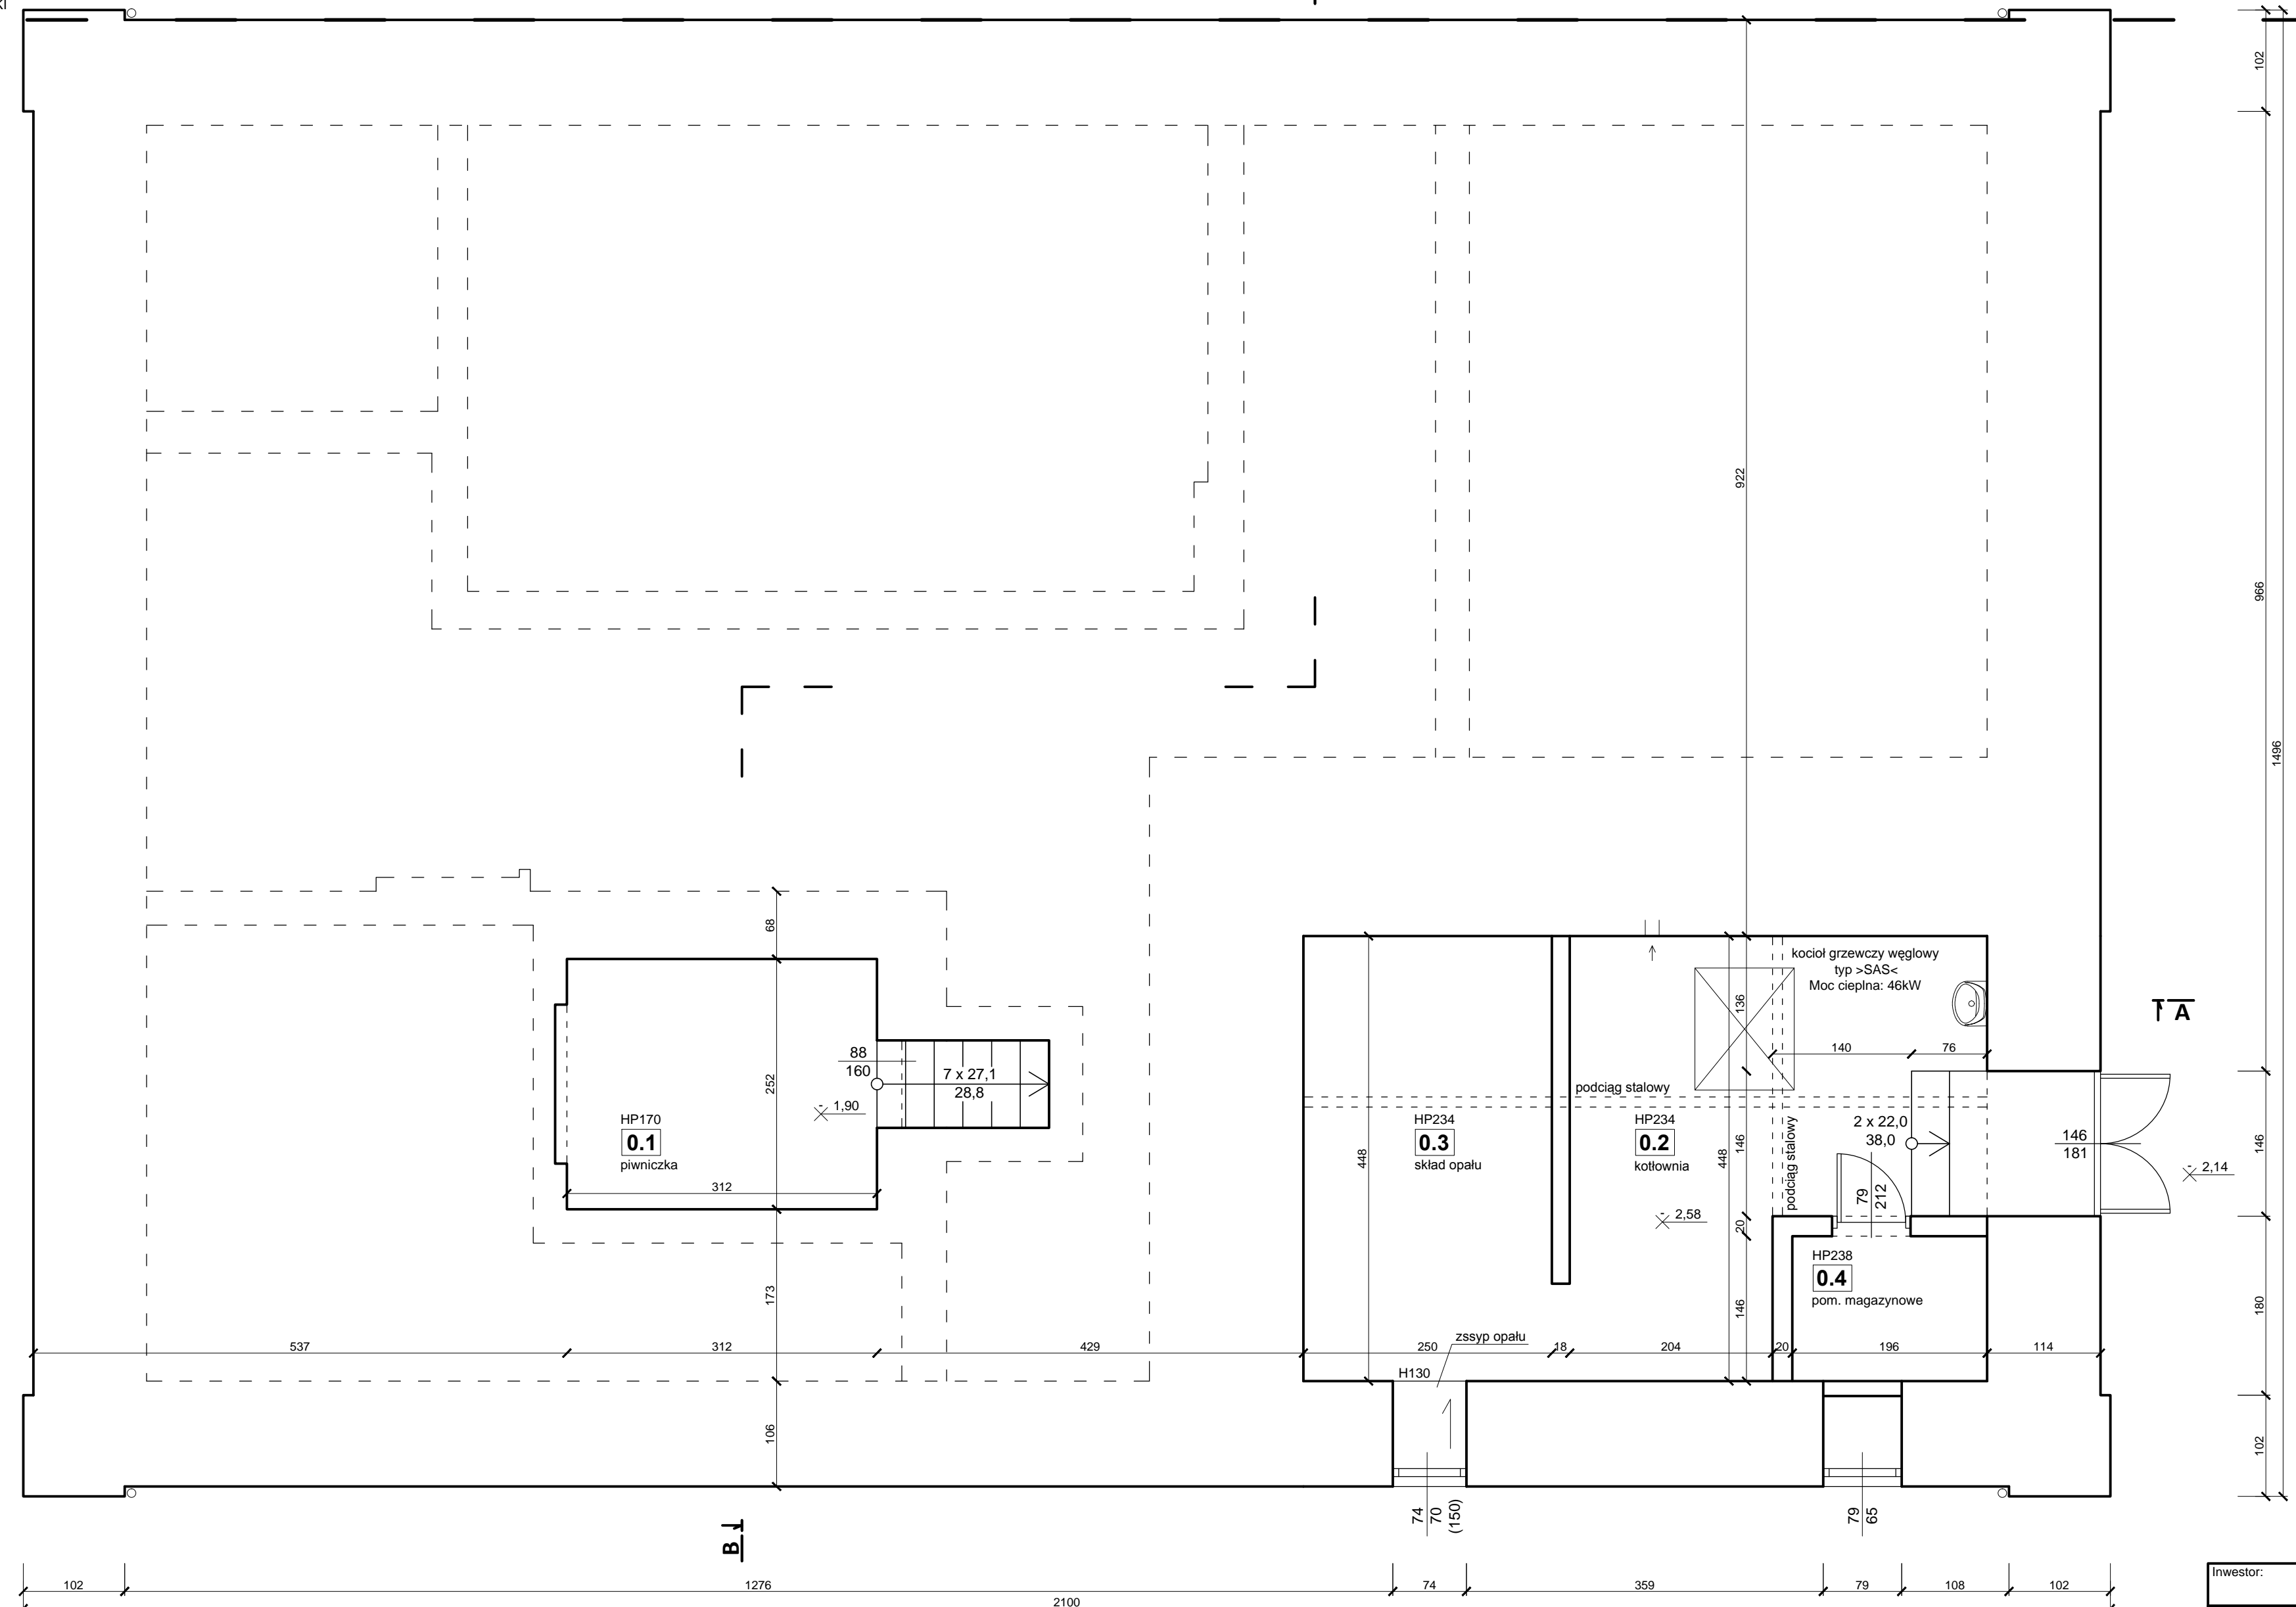

ZESTAWIENIE POMIESZCZEŃ				
Np.	Pomieszczenie	Posadzka	Pow. [m ²] ^{1*}	Pow. [m ²] ^{2*}
0.1	piwniczka	ziemia	0,00	7,86
0.2	kotłownia	wyl. betonowa	15,23	15,23
0.3	skład opału	wyl. betonowa	11,20	11,20
0.4	pom. magazynowe	wyl. betonowa	2,86	2,86
Powierzchnia łącznie:			29,29	37,15

1* - powierzchnia użytkowa - liczona od wys. pom. H=190cm
2* - powierzchnia podłogi

Inwestor:		GMINA ŁĄCZNA	
Jednostka Projektowa:		Pracownia Projektowo - Wykonawcza	
Adres biura:		Niestachów 21, 26-021 Daleszyce woj. świętokrzyskie	Tel./fax: 661-120-720 41 243-60-36
Temat:		Inwentaryzacja Szkoły Podstawowej im. Armii Krajowej Korpus "Jodła" w Łącznej	Branża: INWENTARYZACJA
Treść rysunku:		RZUT PIWNIC	Skala: 1:50
Opracował:	inż. Krzysztof Oleś uprawnienia: SWK/0019/POGK/08	Data: 04.2012 r.	
Opracował:	mgr. inż. Zenon Krzemiński	Nr rys.: 11	
Sprawdził:			