
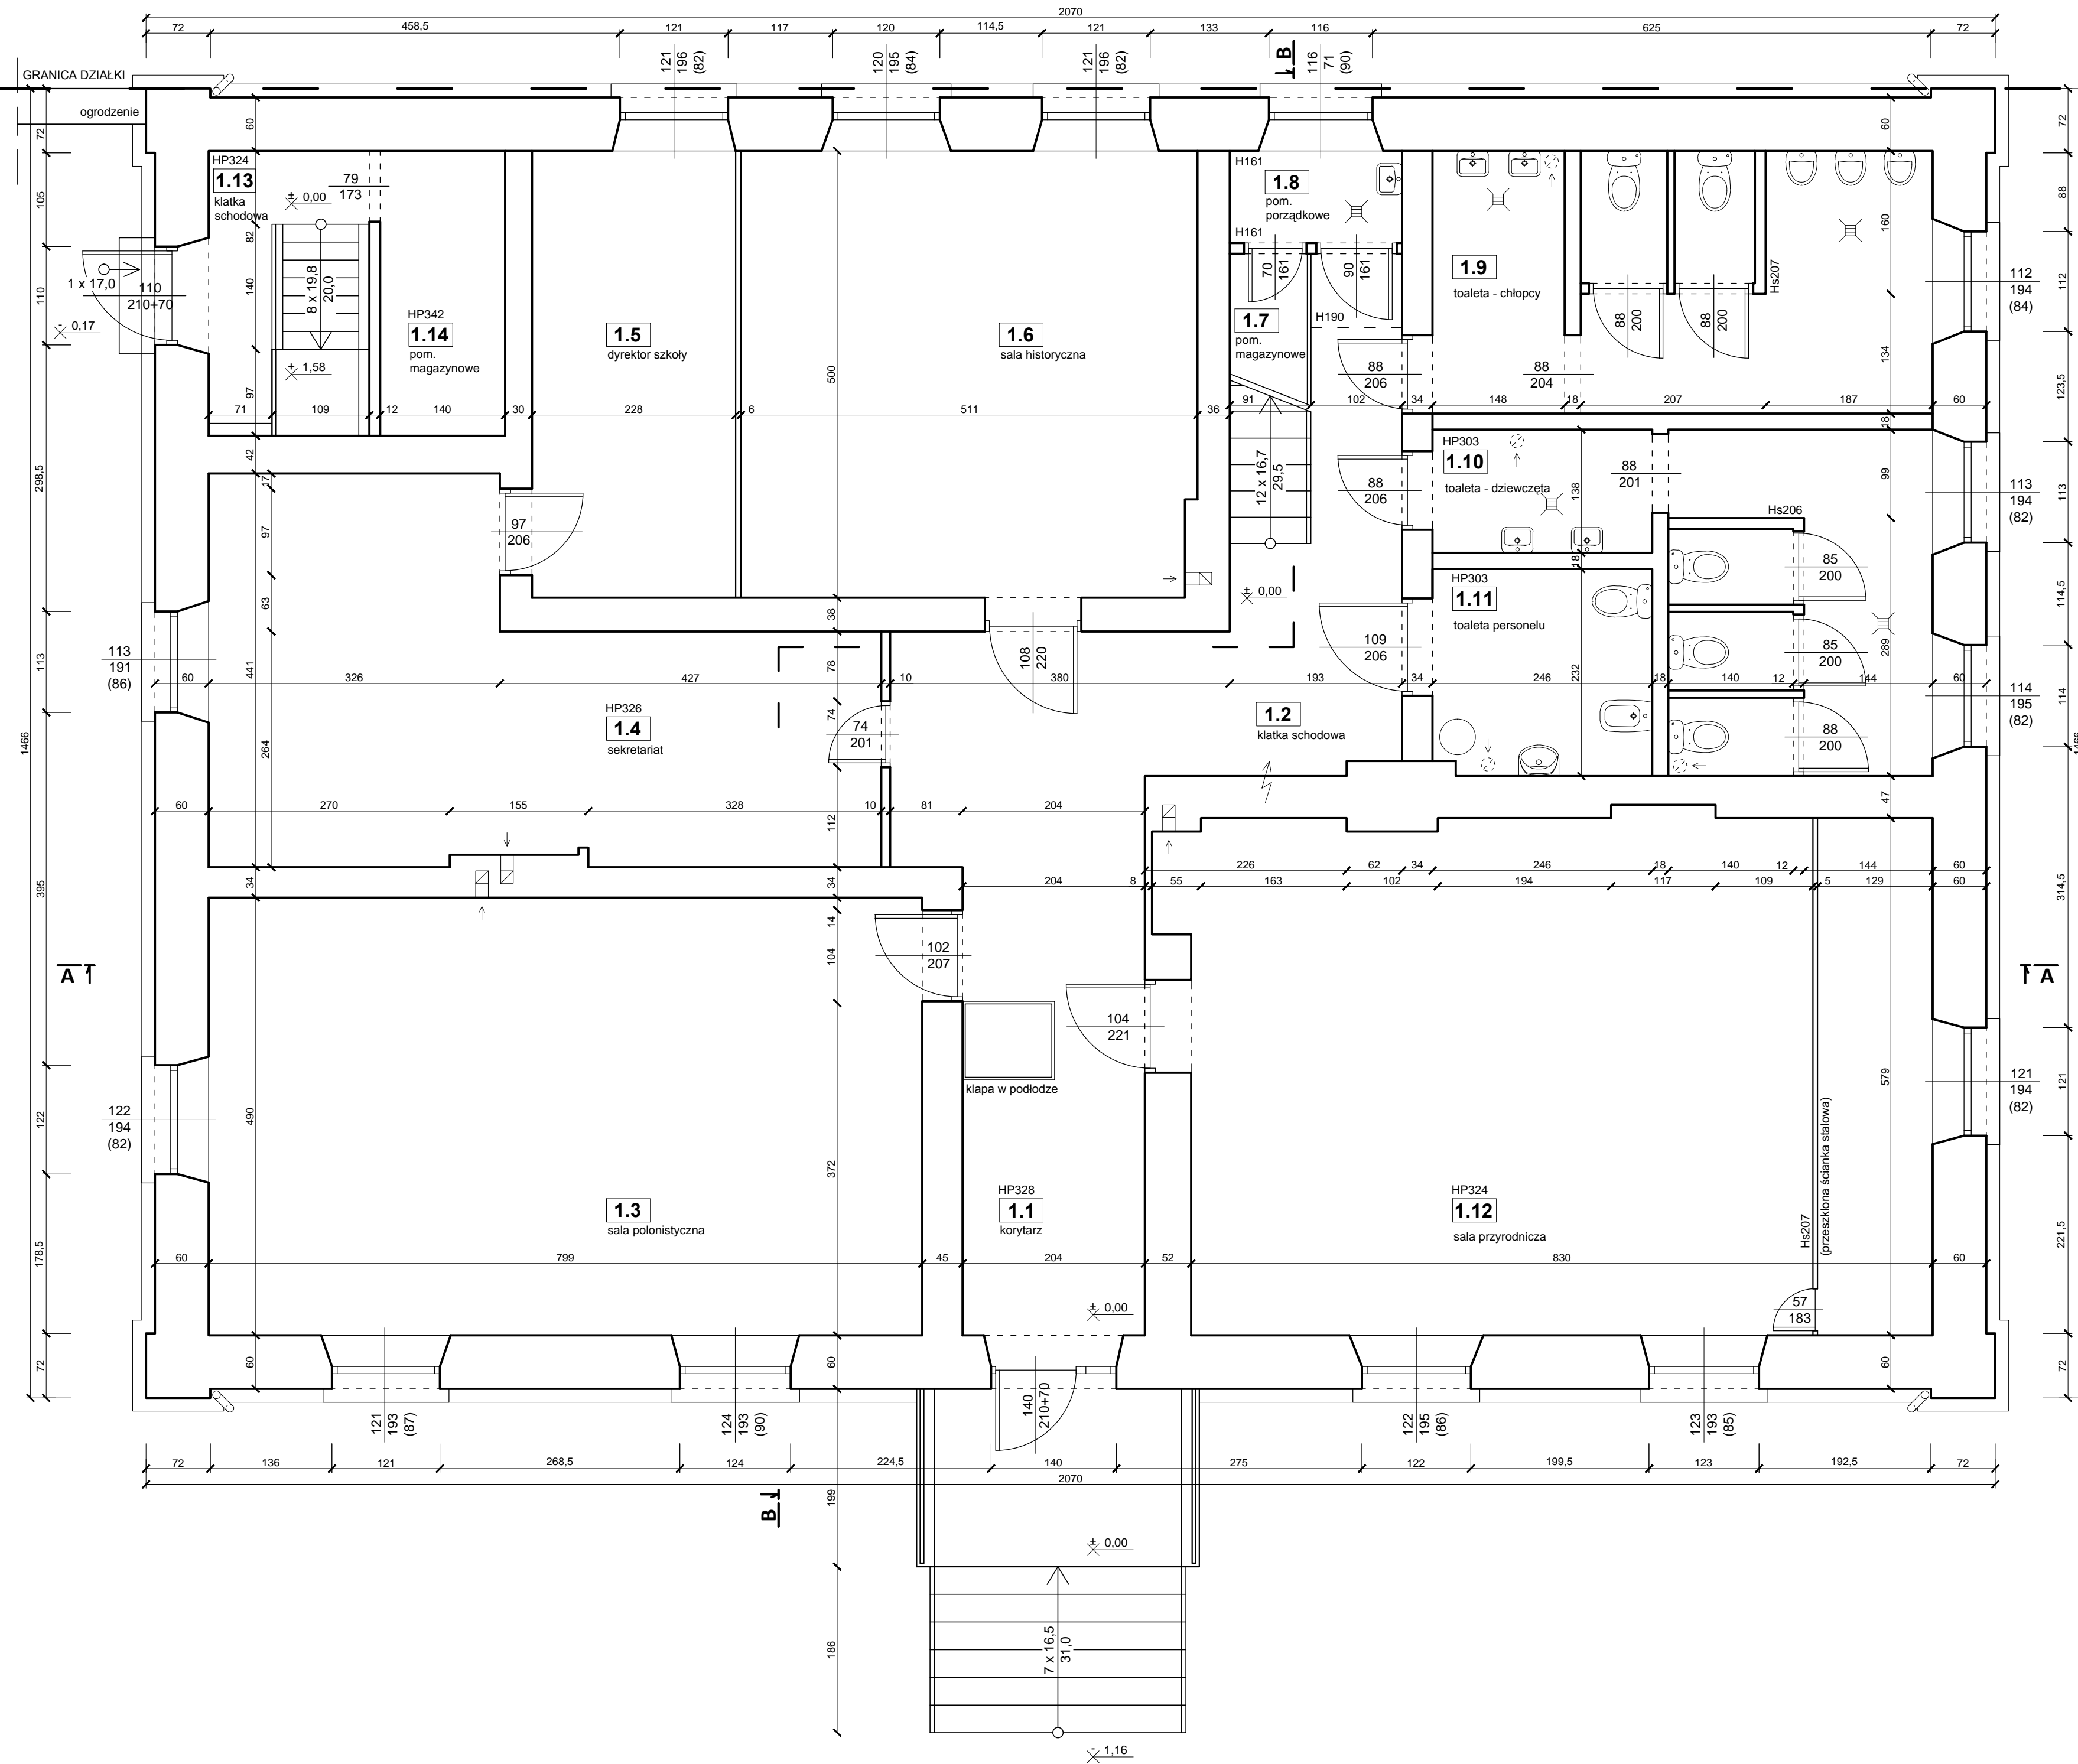


RZUT PARTERU

skala 1:50

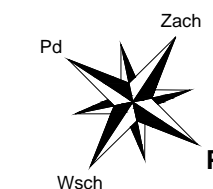

ZESTAWIENIE POMIESZCZEŃ				
Np.	Pomieszczenie	Posadzka	Pow. [m ²] ^{1*}	Pow. [m ²] ^{2*}
1.1	korytarz	wykładzina PCV	19,75	19,75
1.2	klatka schodowa	wykładzina PCV	0,00	8,23
1.3	sala polonistyczna	wykładzina PCV	39,15	39,15
1.4	sekretariat	wykładzina PCV	25,42	25,42
1.5	dyrektor szkoły	panele	11,40	11,40
1.6	sala historyczna	wykładzina PCV	25,40	25,40
1.7	magazynowe	deski	0,00	2,55
1.8	magazynowe	wyl. betonowa	0,00	1,99
1.9	toaleta - chłopcy	terakota	16,46	16,46
1.10	toaleta - dziewczęta	terakota	15,13	15,13
1.11	toaleta personelu	terakota	5,66	5,66
1.12	sala przyrodnicza	wykładzina PCV	48,57	48,57
1.13	klatka schodowa	wykładzina PCV	5,74	5,74
1.14	magazynowe	wykładzina PCV	4,47	4,47
Powierzchnia łącznie:			217,15	229,92

1* - powierzchnia użytkowa - liczona od wys. pom. H=190cm
2* - powierzchnia podłogi

Inwestor: **GMINA ŁĄCZNA**

Jednostka Projektowa: **Pracownia Projektowo - Wykonawcza**

Adres biura: **Niestachów 21, 26-021 Daleszyce woj. świętokrzyskie** Tel./fax: **661-120-720 41 243-60-36**

Temat: **Inwentaryzacja Szkoły Podstawowej im. Armii Krajowej Korpus "Jodła" w Łącznej** Branża: **INWENTARYZACJA**

Treść rysunku: **RZUT PARTERU** Skala: **1:50**

Opracował: **inż. Krzysztof Oleś** uprawnień: SWK/0019/POOK/08 Data: **04.2012 r.**

Opracował: **mgr. inż. Zenon Krzemiński** Nr rys.: **12**

Sprawdził: _____