
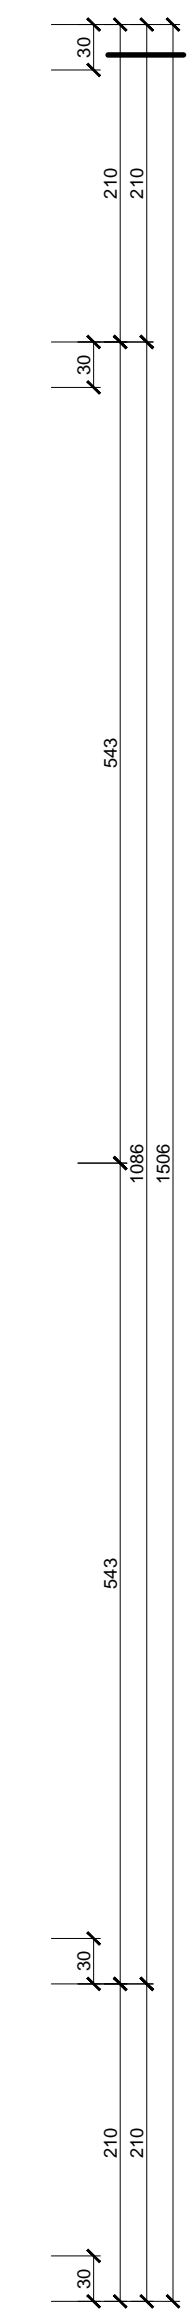
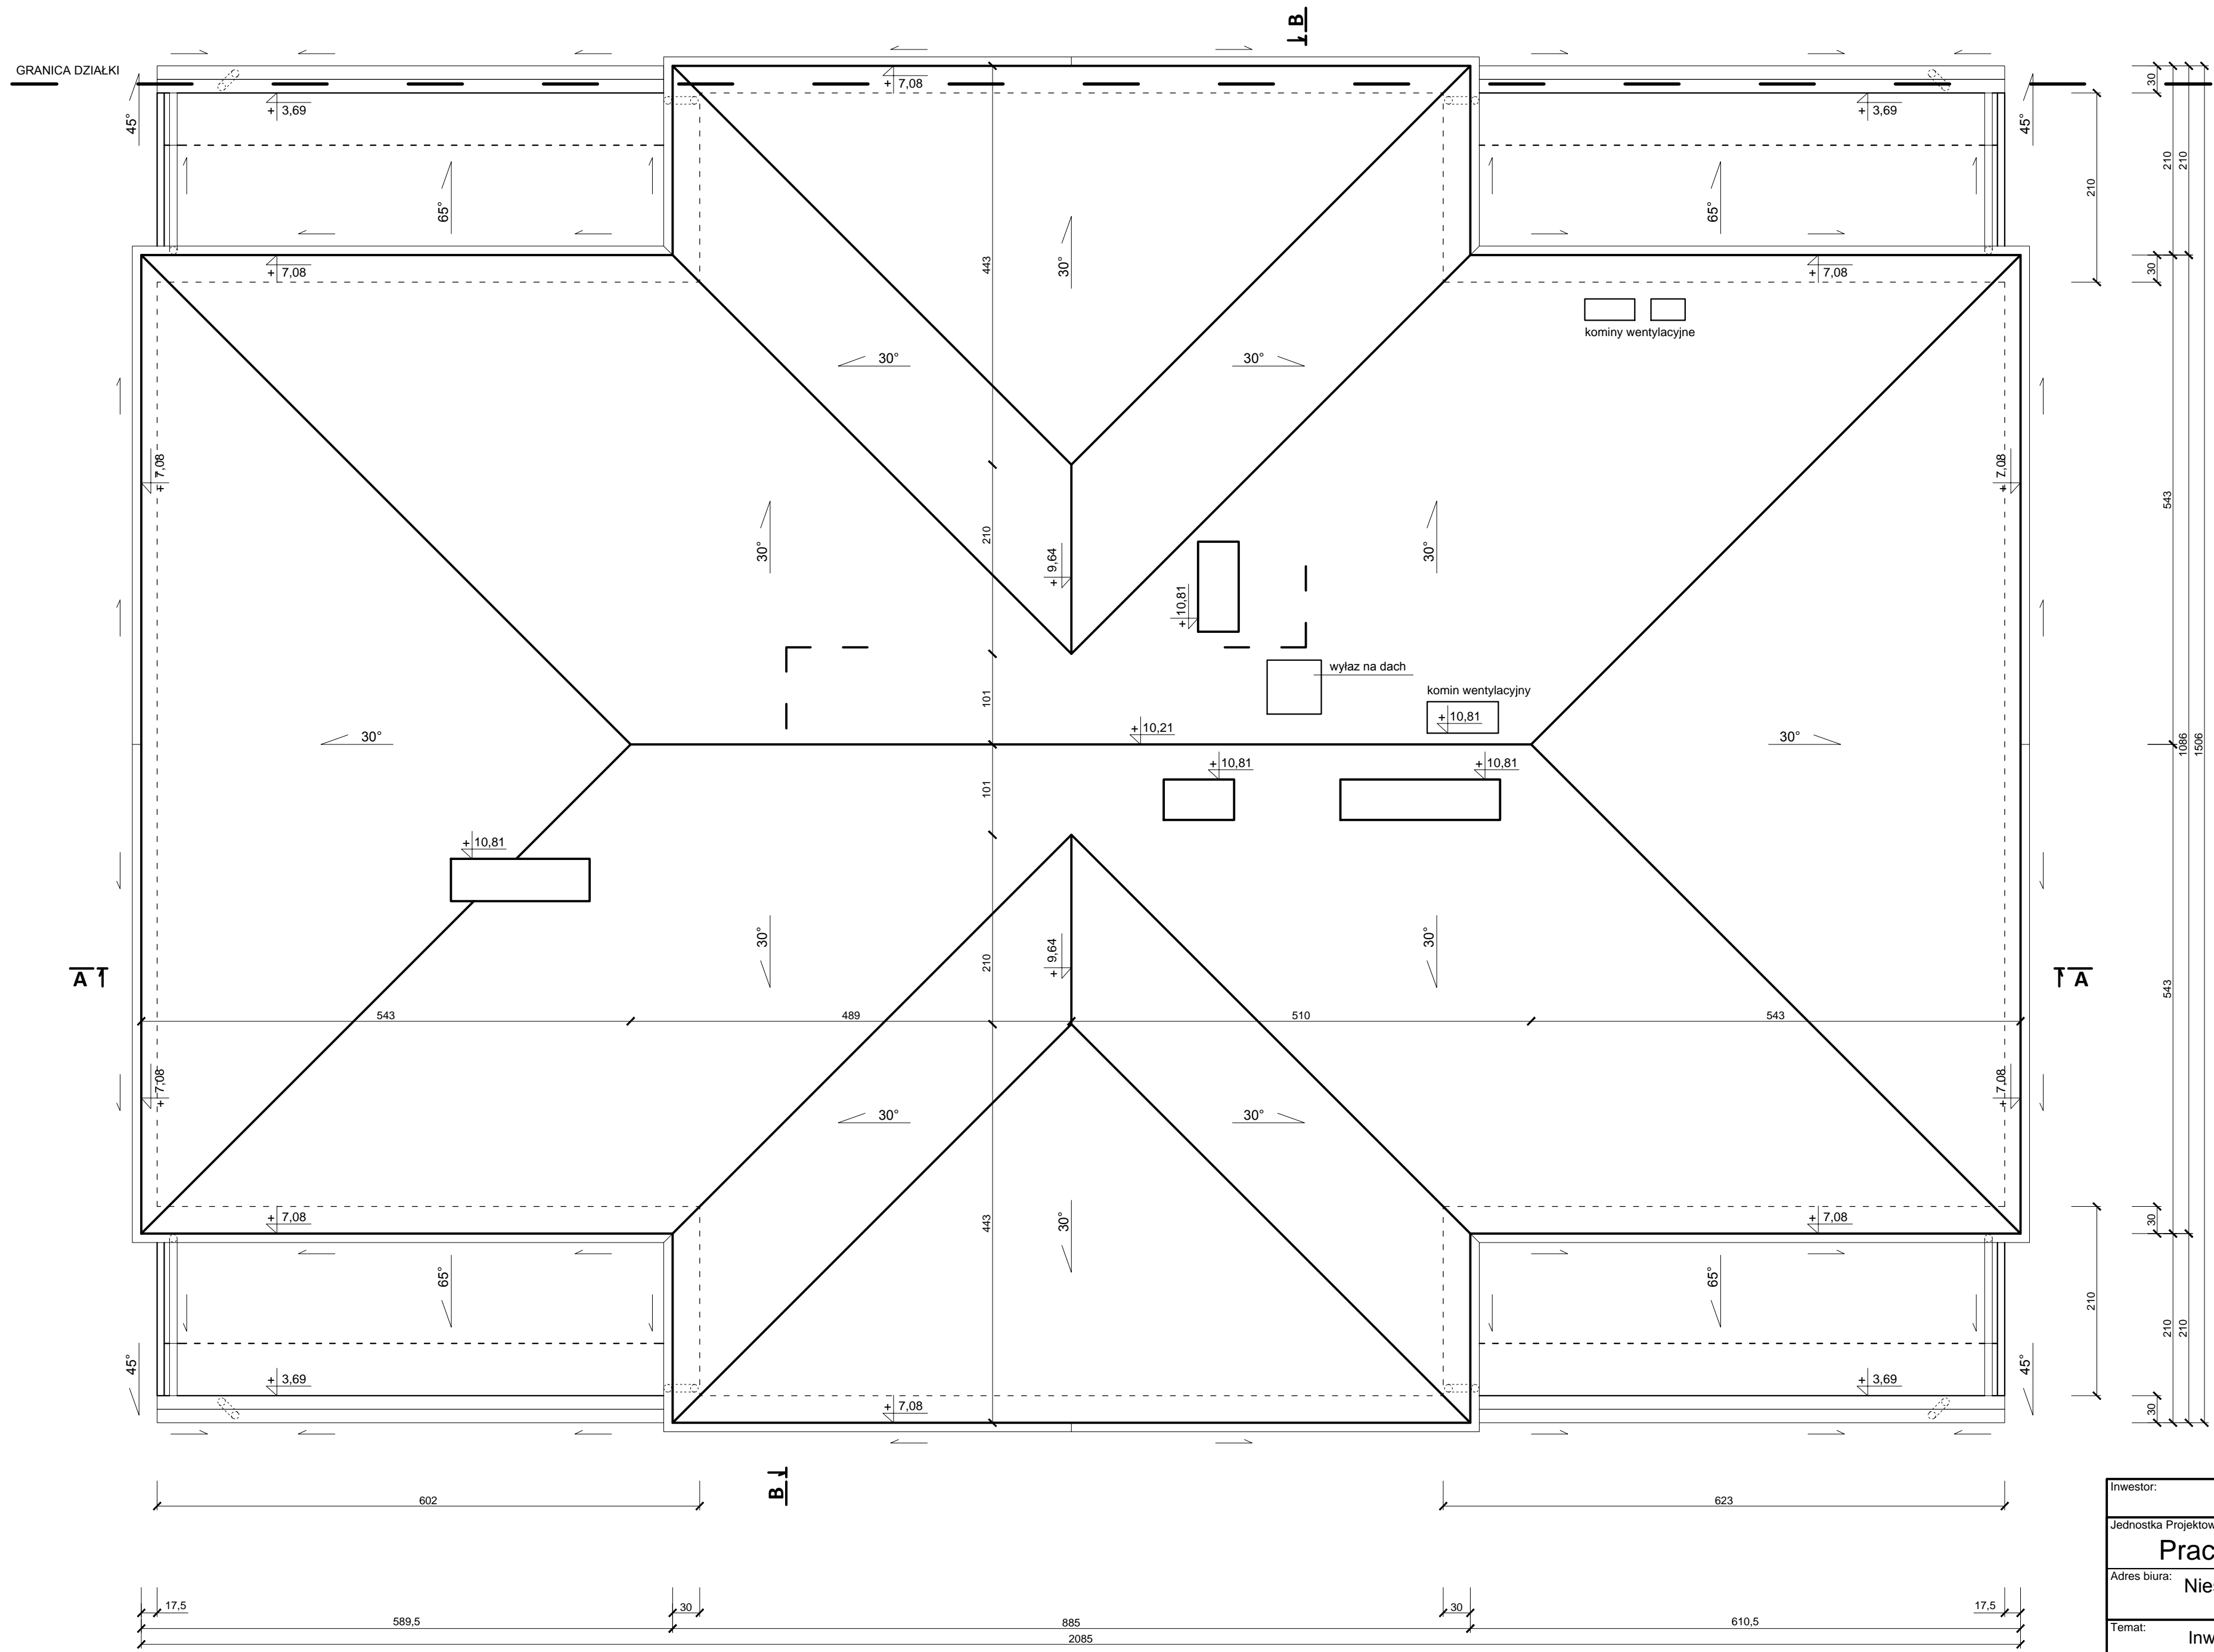


RZUT DACHU

skala 1:50

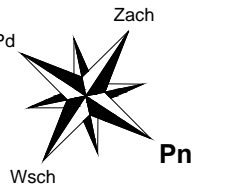

Inwestor:		GMINA ŁĄCZNA	
Jednostka Projektowa:		Pracownia Projektowo - Wykonawcza	
Adres biura:		Niestachów 21, 26-021 Daleszyce woj. świętokrzyskie	Tel./fax: 661-120-720 41 243-60-36
Temat:		Inwentaryzacja Szkoły Podstawowej im. Armii Krajowej Korpus "Jodla" w Łącznej	Branża: INWENTARYZACJA
Treść rysunku:		RZUT DACHU	Skala: 1:50
Opracował:	inż. Krzysztof Oleś uprawnienia: SWK/0019/POGK/08		Data: 04.2012 r.
Opracował:	mgr. inż. Zenon Krzeziński		Nr rys.: 15
Sprawdził:			