

ZMIANA MIEJSCOWEGO PLANU
ZAGOSPODAROWANIA PRZESTRZENNEGO
OBREBU NR 4 - KLONÓW
NA OBSZARZE GMINY ŁĄCZNA

PRZEZNACZENIE I ZASADY ZAGOSPODAROWANIA TERENU

ZALĄCZNIK NR 1
DO UCHWAŁY NR XXIII/106/2016
RADY GMINY ŁĄCZNA
Z DNIA 25 LIPCA 2016R.




OZNACZENIA:

- GRANICA OBSZARU PLANU MIEJSCOWEGO
- LINE ROZGRANICZAJĄCE TERENY O RÓŻNYM PRZEZNACZENIU LUB RÓŻNYCH ZASADACH ZAGOSPODAROWANIA
- NIEPRZEKRACZAJĄCE LINE ZABUDOWY
- TERENY ZABUDOWY LETNISKOWEJ
- TERENY ZABUDOWY MIESZKANIOWEJ JEDNORODZAJNEJ I PERNIKIENIOWEJ
- TERENY ZABUDOWY SZKOLNOY
- TERENY USŁUG
- TERENY ROLNICZE
- TERENY LASÓW
- TERENY ZIELENI ŁĘGOWEJ
- TERENY ZALESIEN
- TERENY WÓD PLYNACYCH
- TEREN UJEĆIA WODY
- DROGA POWIATOWA KLASY LOKALNEJ
- DROGI GMINNE KLASY DOJAZDOWEJ
- DROGI WYEMWIERZNE
- LINE ENERGETYCZNE 15 kV WRAZ ZE STREFĄ TECHNICZNĄ
- STACJE TRANSFORMATOROWE
- OBIEKTY UJEĆIE W WOJEWÓDZKIEJ EWIDENCJI ZABYTEKÓW
- ŚCIEŻKI ROZOWEROWE
- PUNKTY WIDOKOWE
- CIĄGI WIDOKOWE
- GRANICA ŚWIĘTOKRZYSKIEGO PARKU NARODOWEGO (SPN)
- GRANICA OTULINY ŚWIĘTOKRZYSKIEGO PARKU NARODOWEGO
- GRANICA PODKIEŁECKIEGO OBSZARU CHRONIONEGO KRAJOBRAZU
- GRANICA OBSZARU NATURA 2000 - OSTOJA BARCZA
- GRANICA OBSZARU NATURA 2000 - LYSOGÓRY
- GRANICA STREPY EKOTONOWEJ

SKALA 1:2000

Grundy wsi Ciekoty
Grundy wsi Masłów
**WYRYS ZE STUDIUM UWARUNKÓW I KIERUNKÓW
ZAGOSPODAROWANIA
PRZESTRZENNEGO GMINY ŁĄCZNA**

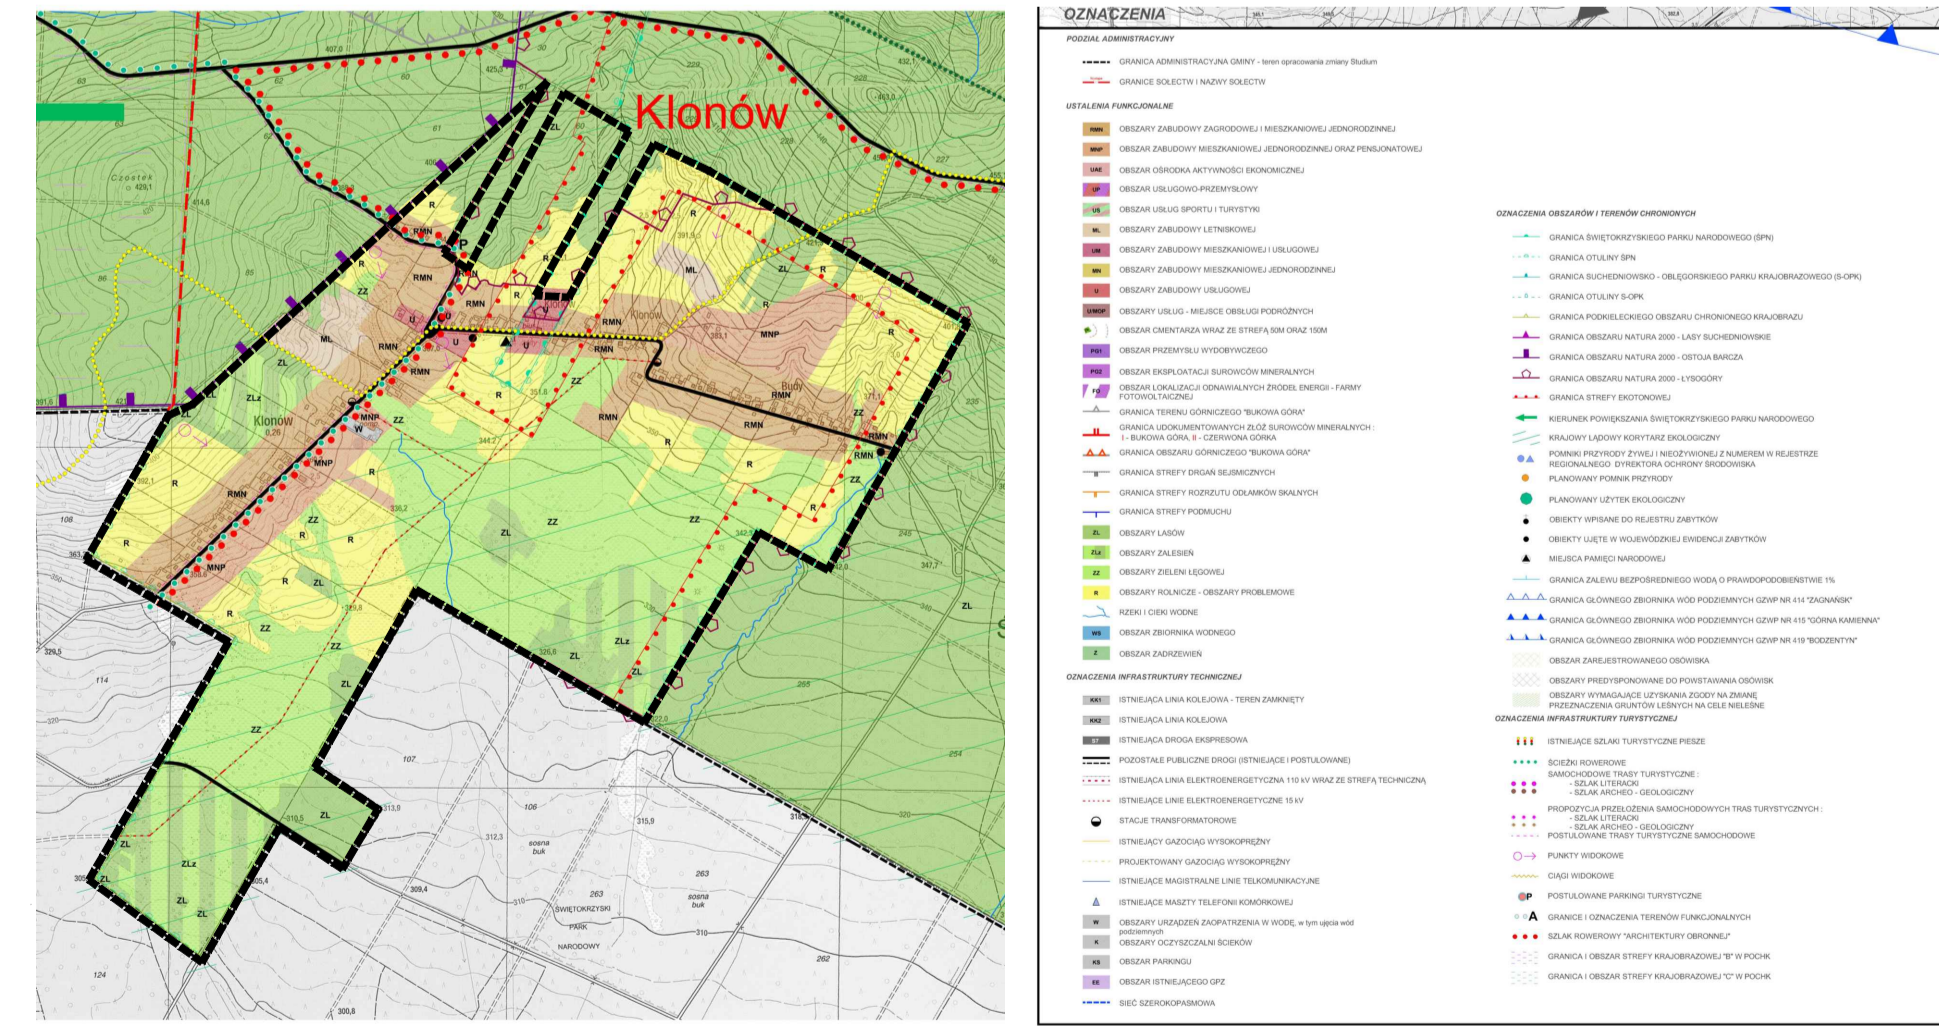

MASTERPLAN Rafał KOZIEŁ
JAWORZNA-ZAGÓRZE 1, 26-065 PIEKOSZÓW, masterplan@onet.eu
ZMIANA MIEJSCOWEGO PLANU ZAGOSPODAROWANIA
PRZESTRZENNEGO OBREBU NR 4 - KLONÓW
NA OBSZARZE GMINY ŁĄCZNA
KIEROWNIK ZESPÓŁU I GENERALNY PROJEKTANT:
mgr Rafał KOZIEŁ, uprawiony urzędowo na podstawie art. 5 pkt 3
ustawy z dnia 27 marca 2003r. o planowaniu i zagospodarowaniu
przestrzennym (t.j. Dz. U. z 2016r. poz 778 ze zm.)
ZESPÓŁ PROJEKTOWY:
mgr inż. Mariusz MOZDŻELEWSKI
mgr inż. Mirosław SEPIOŁO
Hubert KOZIEŁ
dr Małgorzata STRYZYŻ