


**ZMIANA MIEJSCOWEGO PLANU  
ZAGOSPODAROWANIA PRZESTRZENNEGO  
OBREBU NR 4 - KLONÓW  
NA OBSZARZE GMINY ŁĄCZNA**


PRZEZNACZENIE I ZASADY ZAGOSPODAROWANIA TERENU

ZALĄCZNIK NR 1  
DO UCHWAŁY NR .....  
RADY GMINY ŁĄCZNA  
Z DNIA .....

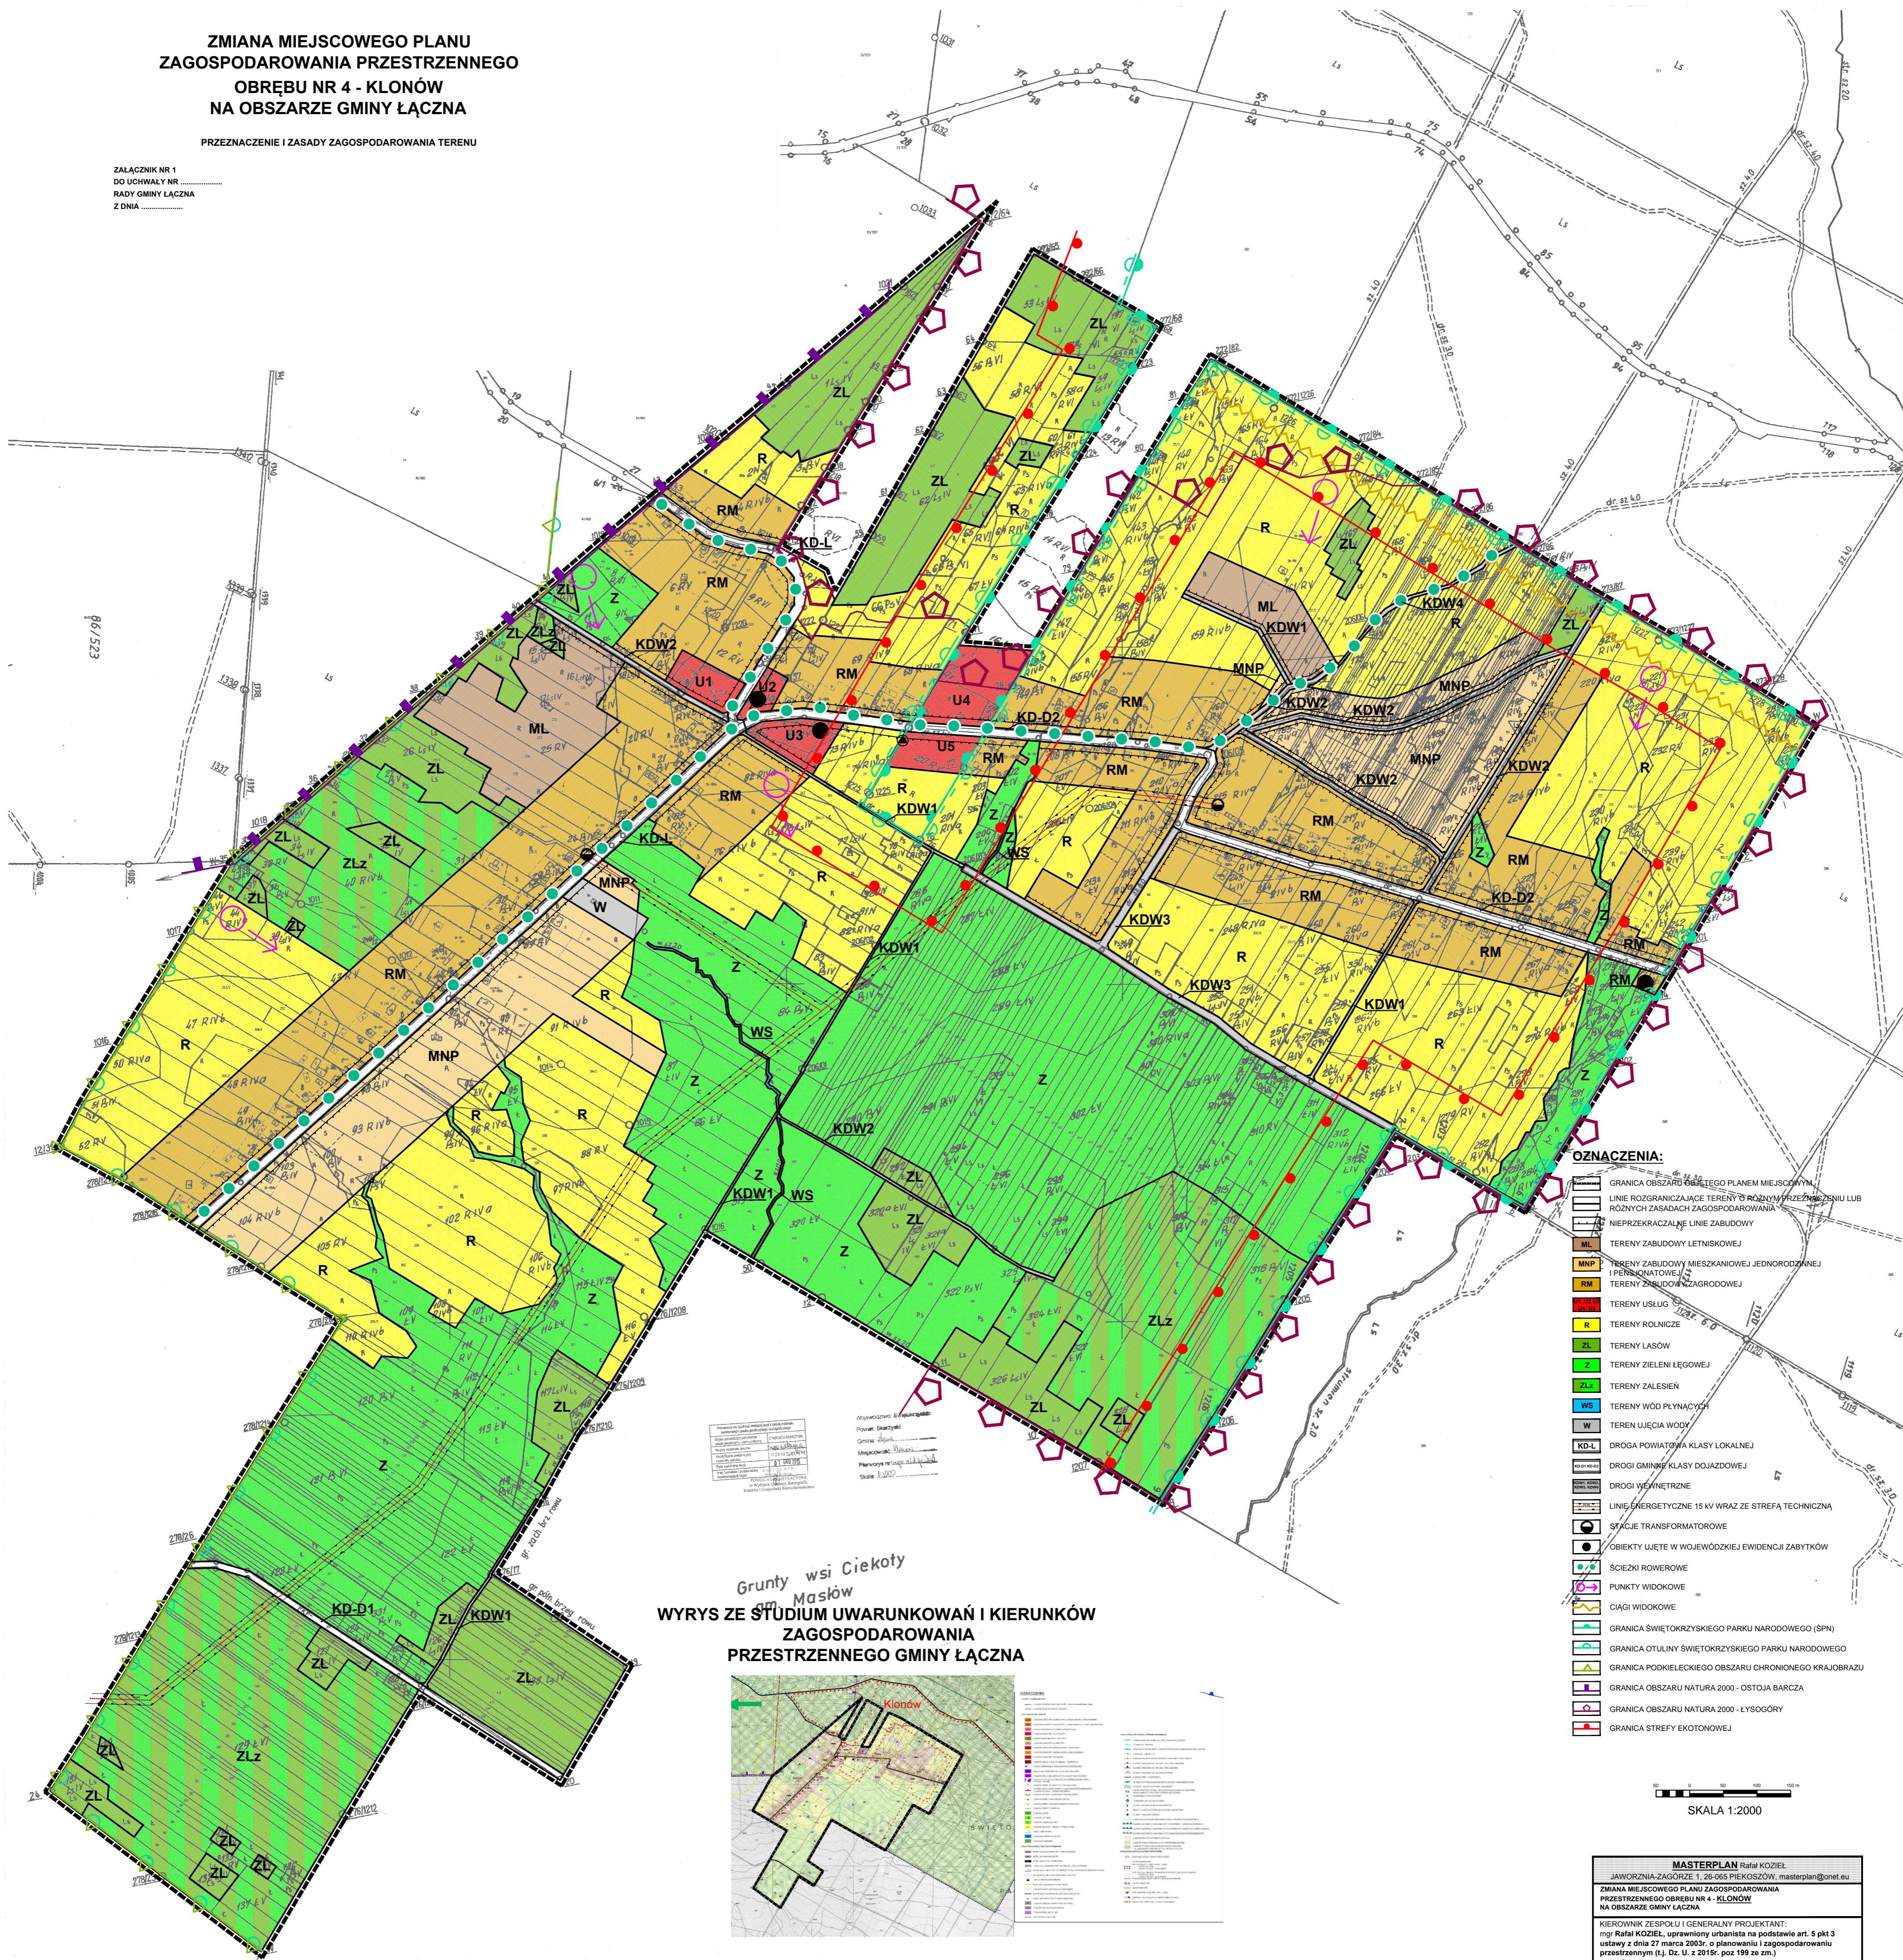

- OZNACZENIA:**
- GRANICA OBSZARU OBEJMUJĄCEGO PLANEM MIEJSCOWYM PRZEZNACZENIE I ZASADY ZAGOSPODAROWANIA TERENU LUB RÓŻNYCH ZASADACH ZAGOSPODAROWANIA
  - NIEPRZEKRAŻALNE LINIE ZABUDOWY
  - TERENY ZABUDOWY LETNISKOWEJ
  - TERENY ZABUDOWY MIESZKANIOWEJ JEDNORODZAJNEJ (TYPENIĄTOWEJ)
  - TERENY ZABUDOWY ZAGRODOWEJ
  - TERENY USŁUG
  - TERENY ROLNICZE
  - TERENY LASÓW
  - TERENY ZIELENI LĘGOWEJ
  - TERENY ZALESIEN
  - TERENY WÓD PŁYNĄCYCH
  - TERENY UJĘCIA WODY
  - DROGA POWIATOWA KLASY LOKALNEJ
  - DROGI GMINNE KLASY DOJAZDOWEJ
  - DROGI WYNIEMTRZNE
  - LINIE ENERGETYCZNE 15 kV WRAZ ZE STREFĄ TECHNICZNĄ
  - STACJE TRANSFORMATOROWE
  - OBIEKTY UJĘTE W WOJEWÓDZKIEJ EWIDENCJI ZABYTKÓW
  - ŚCIEŻKI ROZOWEROWE
  - PUNKTY WIDOKOWE
  - CIĄGI WIDOKOWE
  - GRANICA ŚWIĘTOKRZYSKIEGO PARKU NARODOWEGO (SPN)
  - GRANICA OTULINY ŚWIĘTOKRZYSKIEGO PARKU NARODOWEGO
  - GRANICA PODKIELECKIEGO OBSZARU CHRONIONEGO KRAJOBRAZU
  - GRANICA OBSZARU NATURA 2000 - OSTOJA BARCZA
  - GRANICA OBSZARU NATURA 2000 - LYSOGÓRY
  - GRANICA STREFY EKOTONOWEJ

Gruntys wsi Ciekoty  
Masłów  
**WYRYS ZE STUDIUM UWARUNKOWAŃ I KIERUNKÓW  
ZAGOSPODAROWANIA  
PRZESTRZENNEGO GMINY ŁĄCZNA**

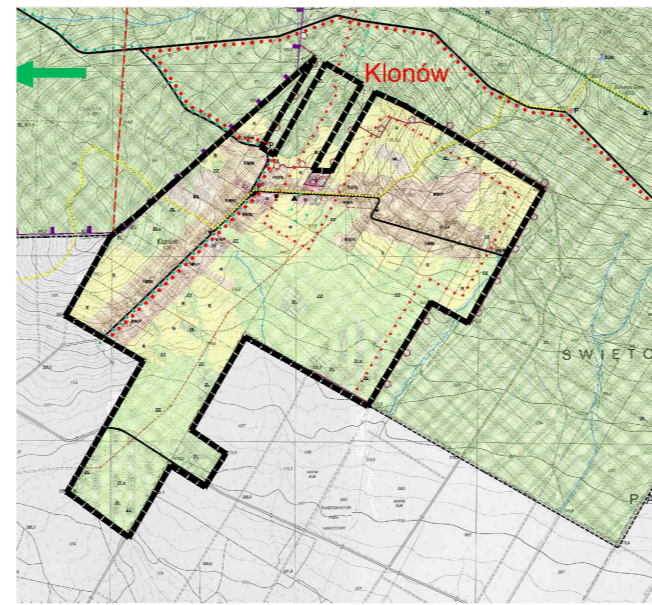

SKALA 1:2000

**MASTERPLAN** Rafal KOZIEL  
JAWORZNA-ZAGORZE 1, 28-085 PIEKOSZÓW, masterplan@onet.eu  
ZMIANA MIEJSCOWEGO PLANU ZAGOSPODAROWANIA PRZESTRZENNEGO OBSZARU NR 4 - KLONÓW NA OBSZARZE GMINY ŁĄCZNA  
KIEROWNIK ZESPOŁU I GENERALNY PROJEKTANT:  
mgr Rafal KOZIEL, uprawiony urbanista na podstawie art. 5 pti 3 ustawy z dnia 27 marca 2003 r. o planowaniu i zagospodarowaniu przestrzennym (t.j. Dz. U. z 2015r. poz. 199 ze zm.)  
ZESPOŁ PROJEKTOWY:  
mgr inż. Mateusz MODZELEWSKI  
mgr inż. Mirosław SEPIKOŁO  
Hubert KOZIEL  
dr Malgorzata STRZYŻ