
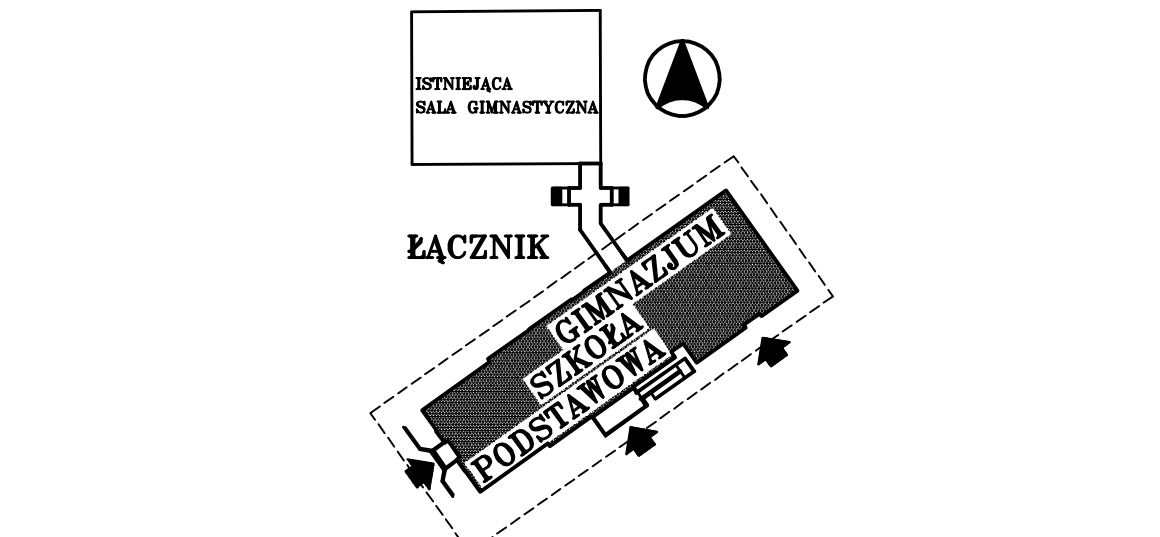


 

szerokość okna w murze
120
60
04 – symbol okna
1N – ilość zamontowanych
nawiewników w oknie (np.: 1N=1szt.)

k.k. – kratka kontaktowa 30x20cm,
spód na wys.0,15m nad posadzką
w.g. projektu instal. sanit.
w.g. projektu instal. sanit.
w.g. projektu instal. sanit.

Wszystkie roboty budowlano-montażowe wykonać zgodnie z warunkami technicznymi wykonania i odbioru robót

RZUT PIWNIC SKALA 1:50

PRACOWNIA PROJEKTOWA PROJEKTOWA		PROJEKT ZMIENIENNY DO PROJEKTU BUDOWLANEGO KOMPLEKSU OŚWIATOWEGO W KAMIONKACH gm. ŁĄCZNA, (DZ.NR 1003)	
25-252 Kancel. ul. Kościuszki 117/109 tel./fax: (0-41) 3445231			
Skala:	SZKOŁA PODSTAWOWA Z GIMNAZJUM	Skala:	1:50
Typ projektu:	RZUT PIWNIC	Nr projektu:	2
Projektant:	PROJEKT BUDOWLANO-MONTAŻOWY	Data:	03.2006r.
Wykonawca:	ARCHITEKTURA	Nr wykonania:	03.2006r.
Projektant:	mgr inż. arch. Sławomir Szwed	Kl.:	99/93
Wykonawca:	mgr inż. Tomasz Czech	Projekt:	03.2006r.
Projektant:	mgr inż. Tomasz Czech	Kl.:	99/94
Wykonawca:	mgr inż. Tomasz Czech	Projekt:	03.2006r.