

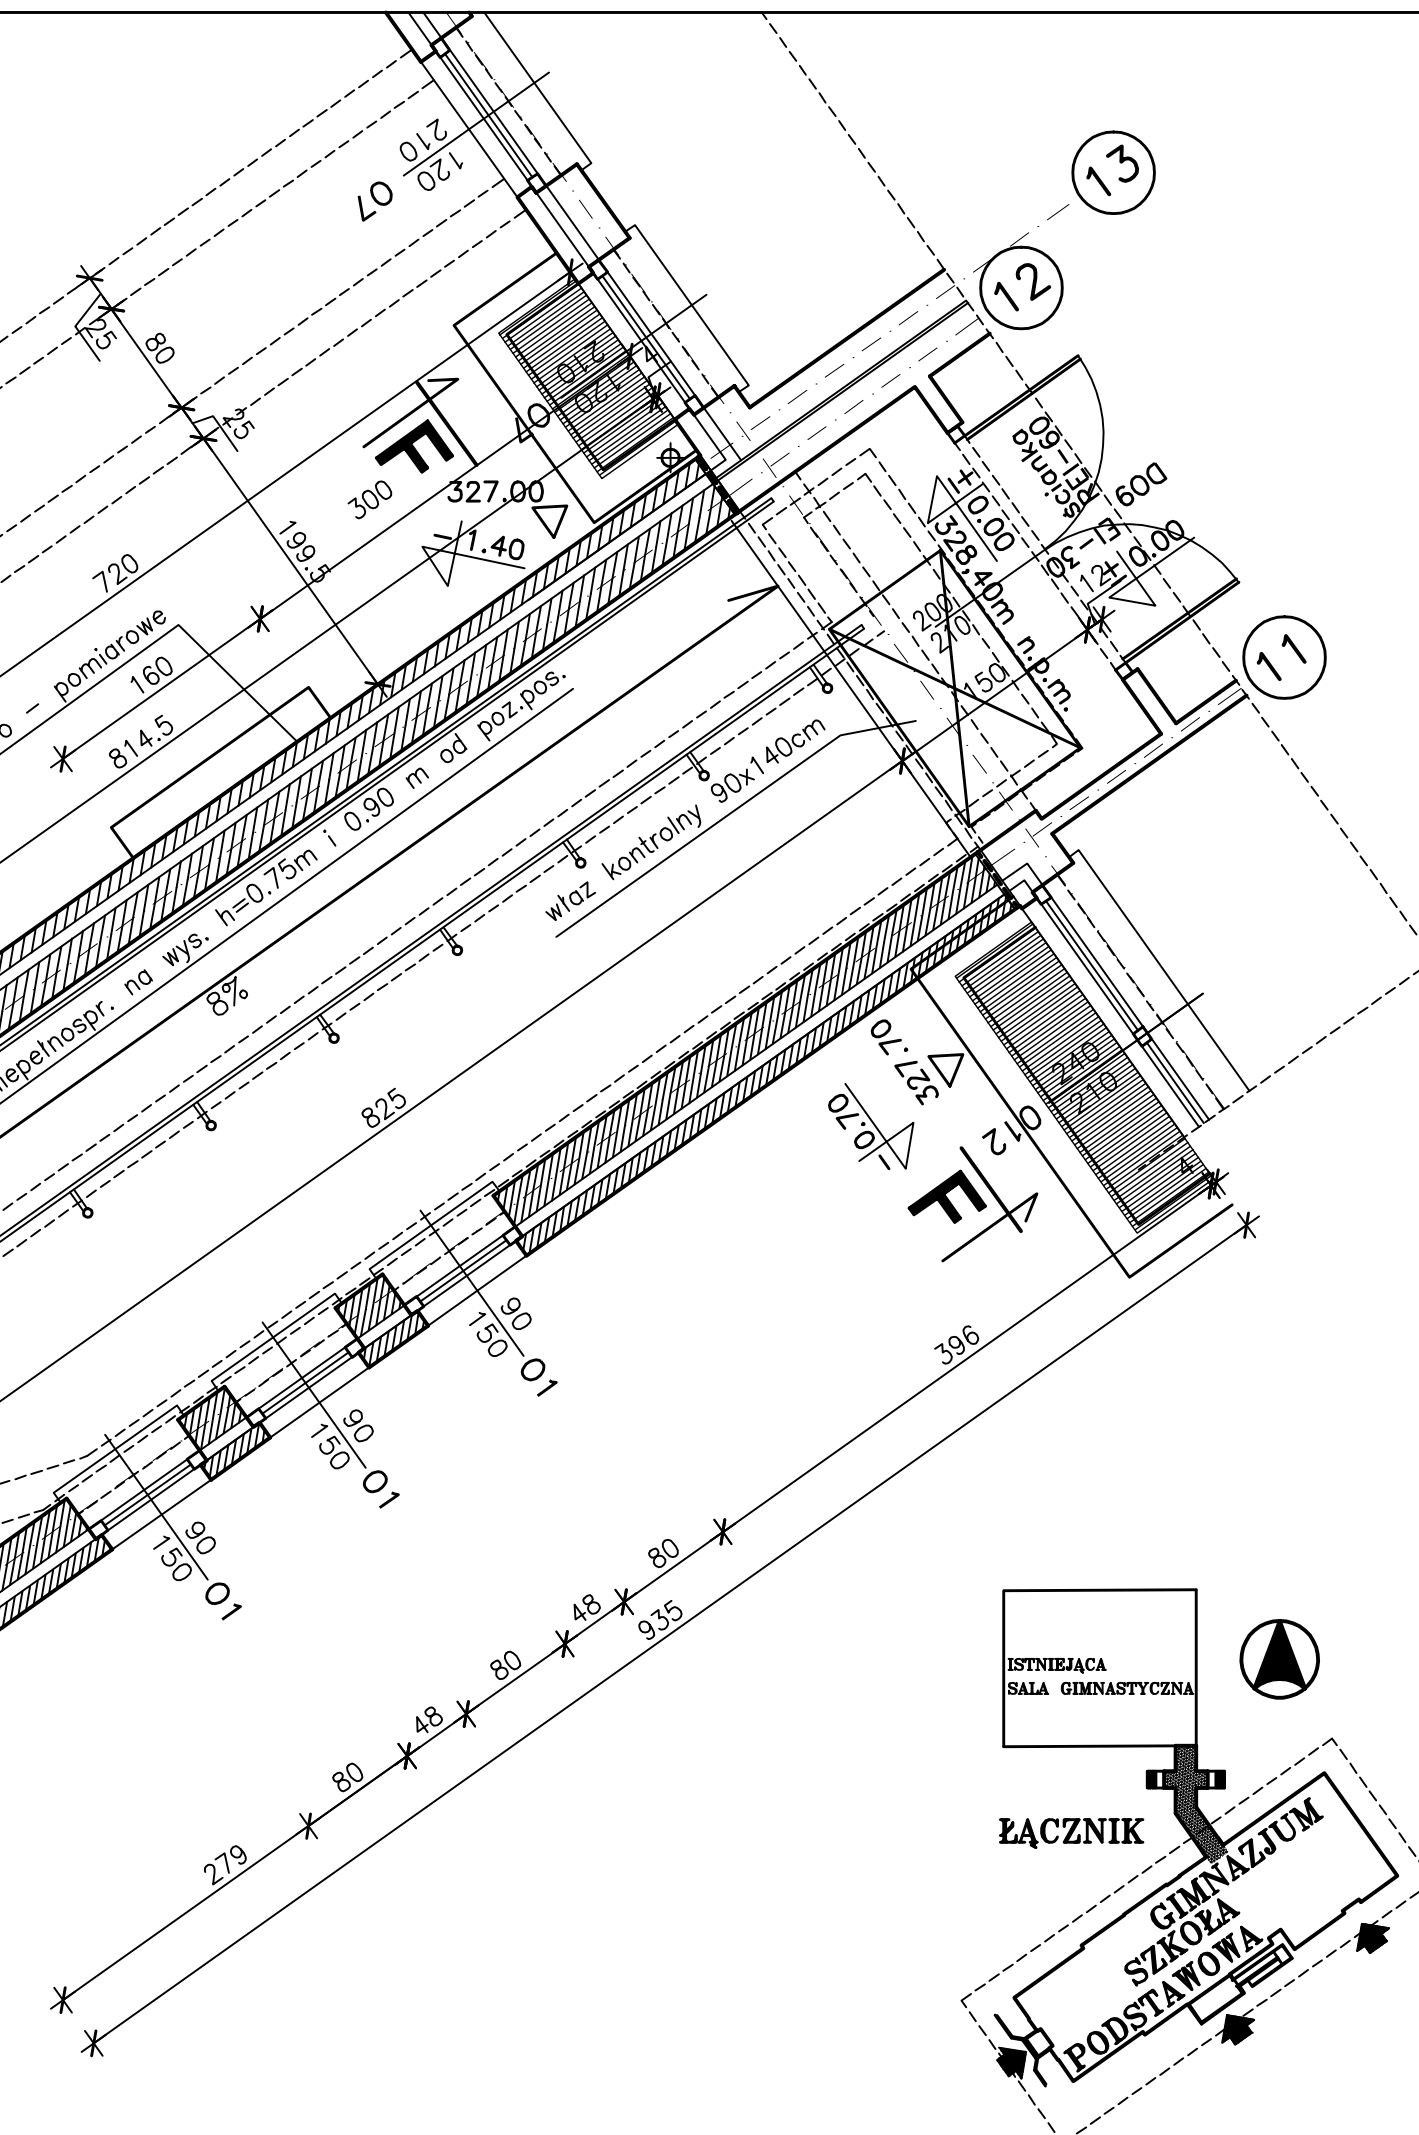
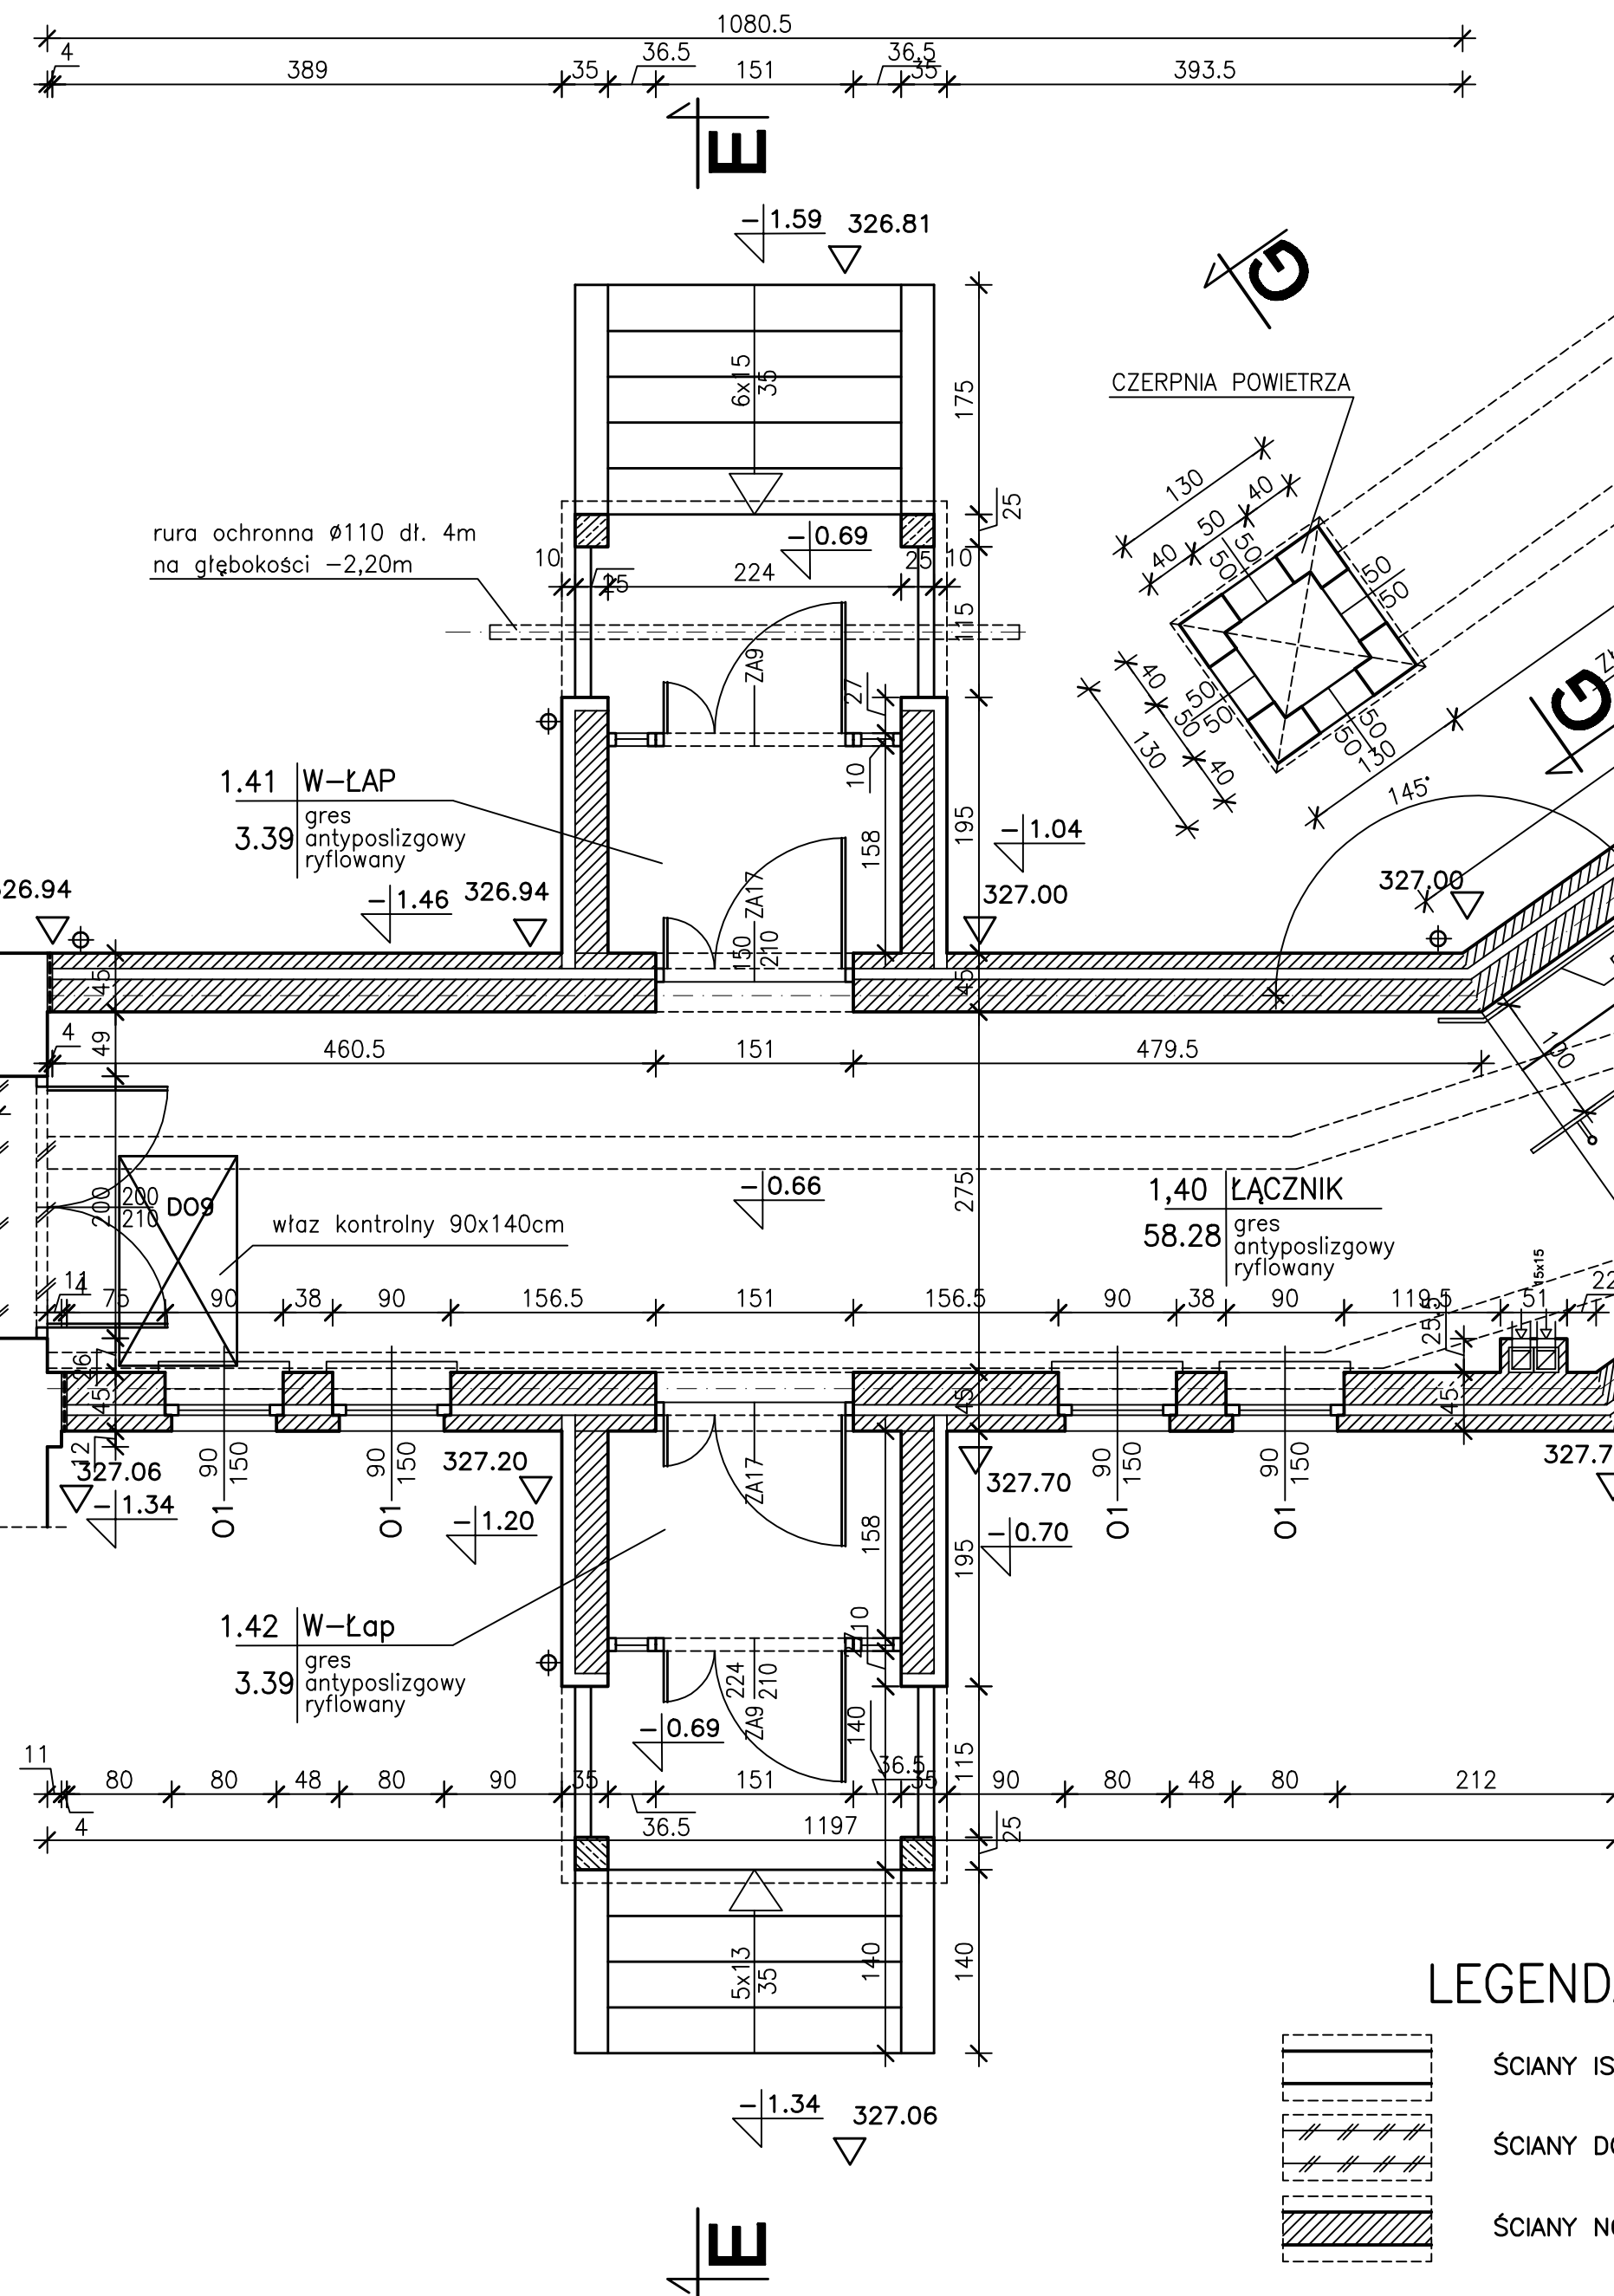
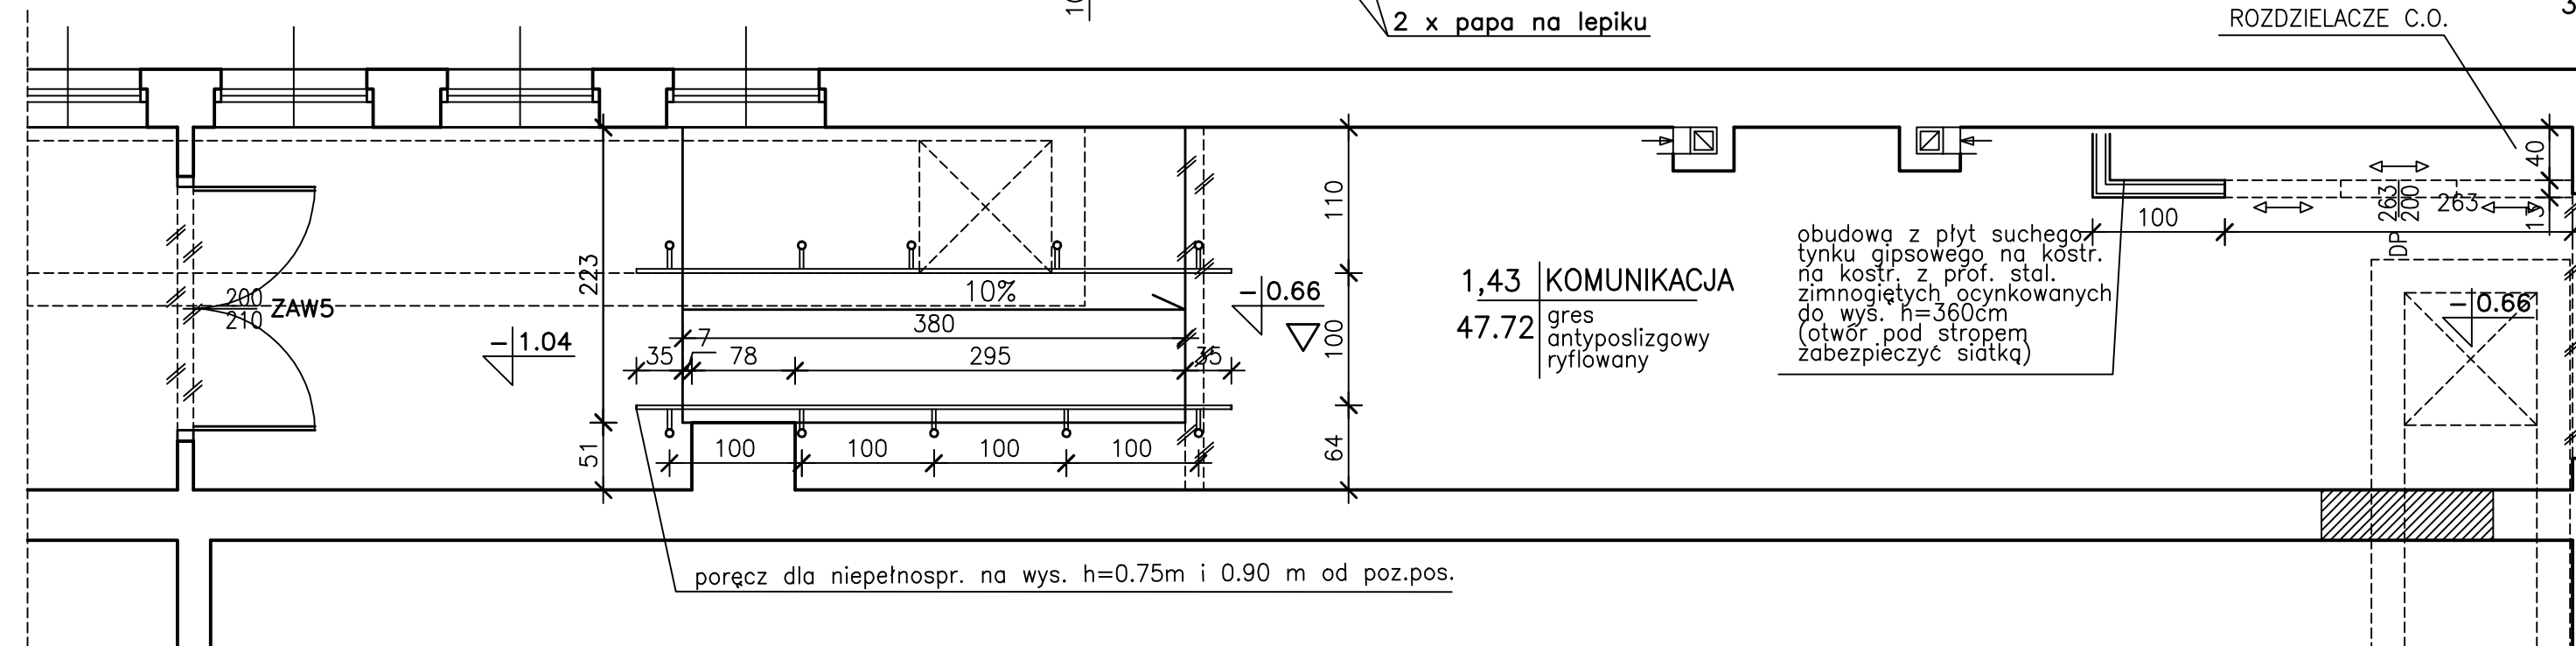


PRZEKRÓJ G-G
skala 1:50

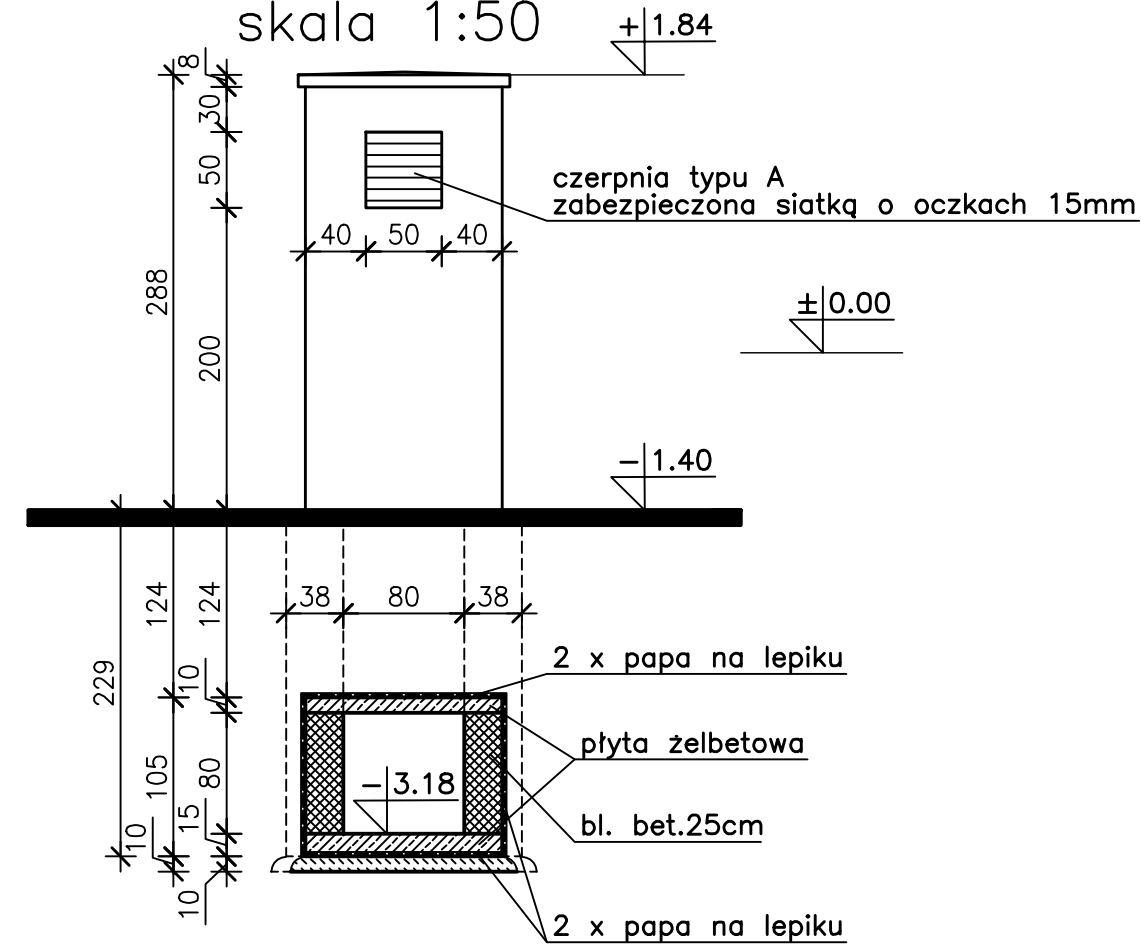

LEGENDA:

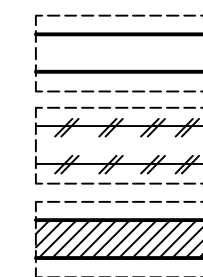

ŚCIANY ISTNIEJĄCE

ŚCIANY DO WYBURZENIA

ŚCIANY NOWOPROJEKTOWANE



25-310 Kielce ul. Koszulewskiego 11/109
tel./fax. (0-41) 3445231

Typ projektu: **PROJEKT ZAMIENNY DO PROJEKTU BUDOWLANEGO KOMPLEKSU OŚWIATOWEGO W KAMIONKACH gm. ŁĄCZNA, (DZ.NR 1003)**

Objekt:	SZKOŁA PODSTAWOWA Z GIMNAZJUM	Skala:	
Tytuł rysunku:	RZUT PARTERU – ŁĄCZNIK	Nr rysunku:	1:50
Stadium:	PROJEKT BUDOWLANY	Data:	03.2006r.
Branza:	ARCHITEKTURA	Nr uprawnień:	Podpis: Data:
Projektował:	mgr inż. arch. Zyta Samborska-Słowik	KL – 89/93	03.2006r.
Projektował:	mgr inż. Tomasz Czech		03.2006r.
Sprawdził:	mgr inż. arch. Ilona Boroch	KL-349/94	03.2006r.

UWAGI:

1. Projekt jest własnością Pracowni Autorów (ul. 25.4.24.83). Wykazanie informacji zawartej w tym projekcie (pokazanie i opisanie) stanowi naruszenie praw autorskich Pracowni Autorów.
2. Zgodnie ze standardem obiektu wszystkie warunki i warunki należy sprawdzić na budowie, a zwłaszcza przed rozpoczęciem prac budowlanych i przed rozpoczęciem prac ziemnych.
3. Wszelkie uwagi i uwagi należy zgłaszać w formie pisemnej do Pracowni Autorów w terminie 14 dni od dnia wydania projektu.
4. Wszelkie uwagi i uwagi należy zgłaszać w formie pisemnej do Pracowni Autorów w terminie 14 dni od dnia wydania projektu.
5. Wszelkie uwagi i uwagi należy zgłaszać w formie pisemnej do Pracowni Autorów w terminie 14 dni od dnia wydania projektu.