



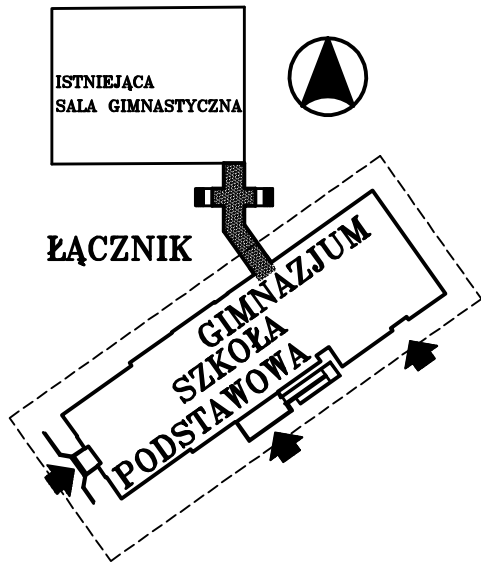

ISTNIEJĄCA
SALA GIMNASTYCZNA

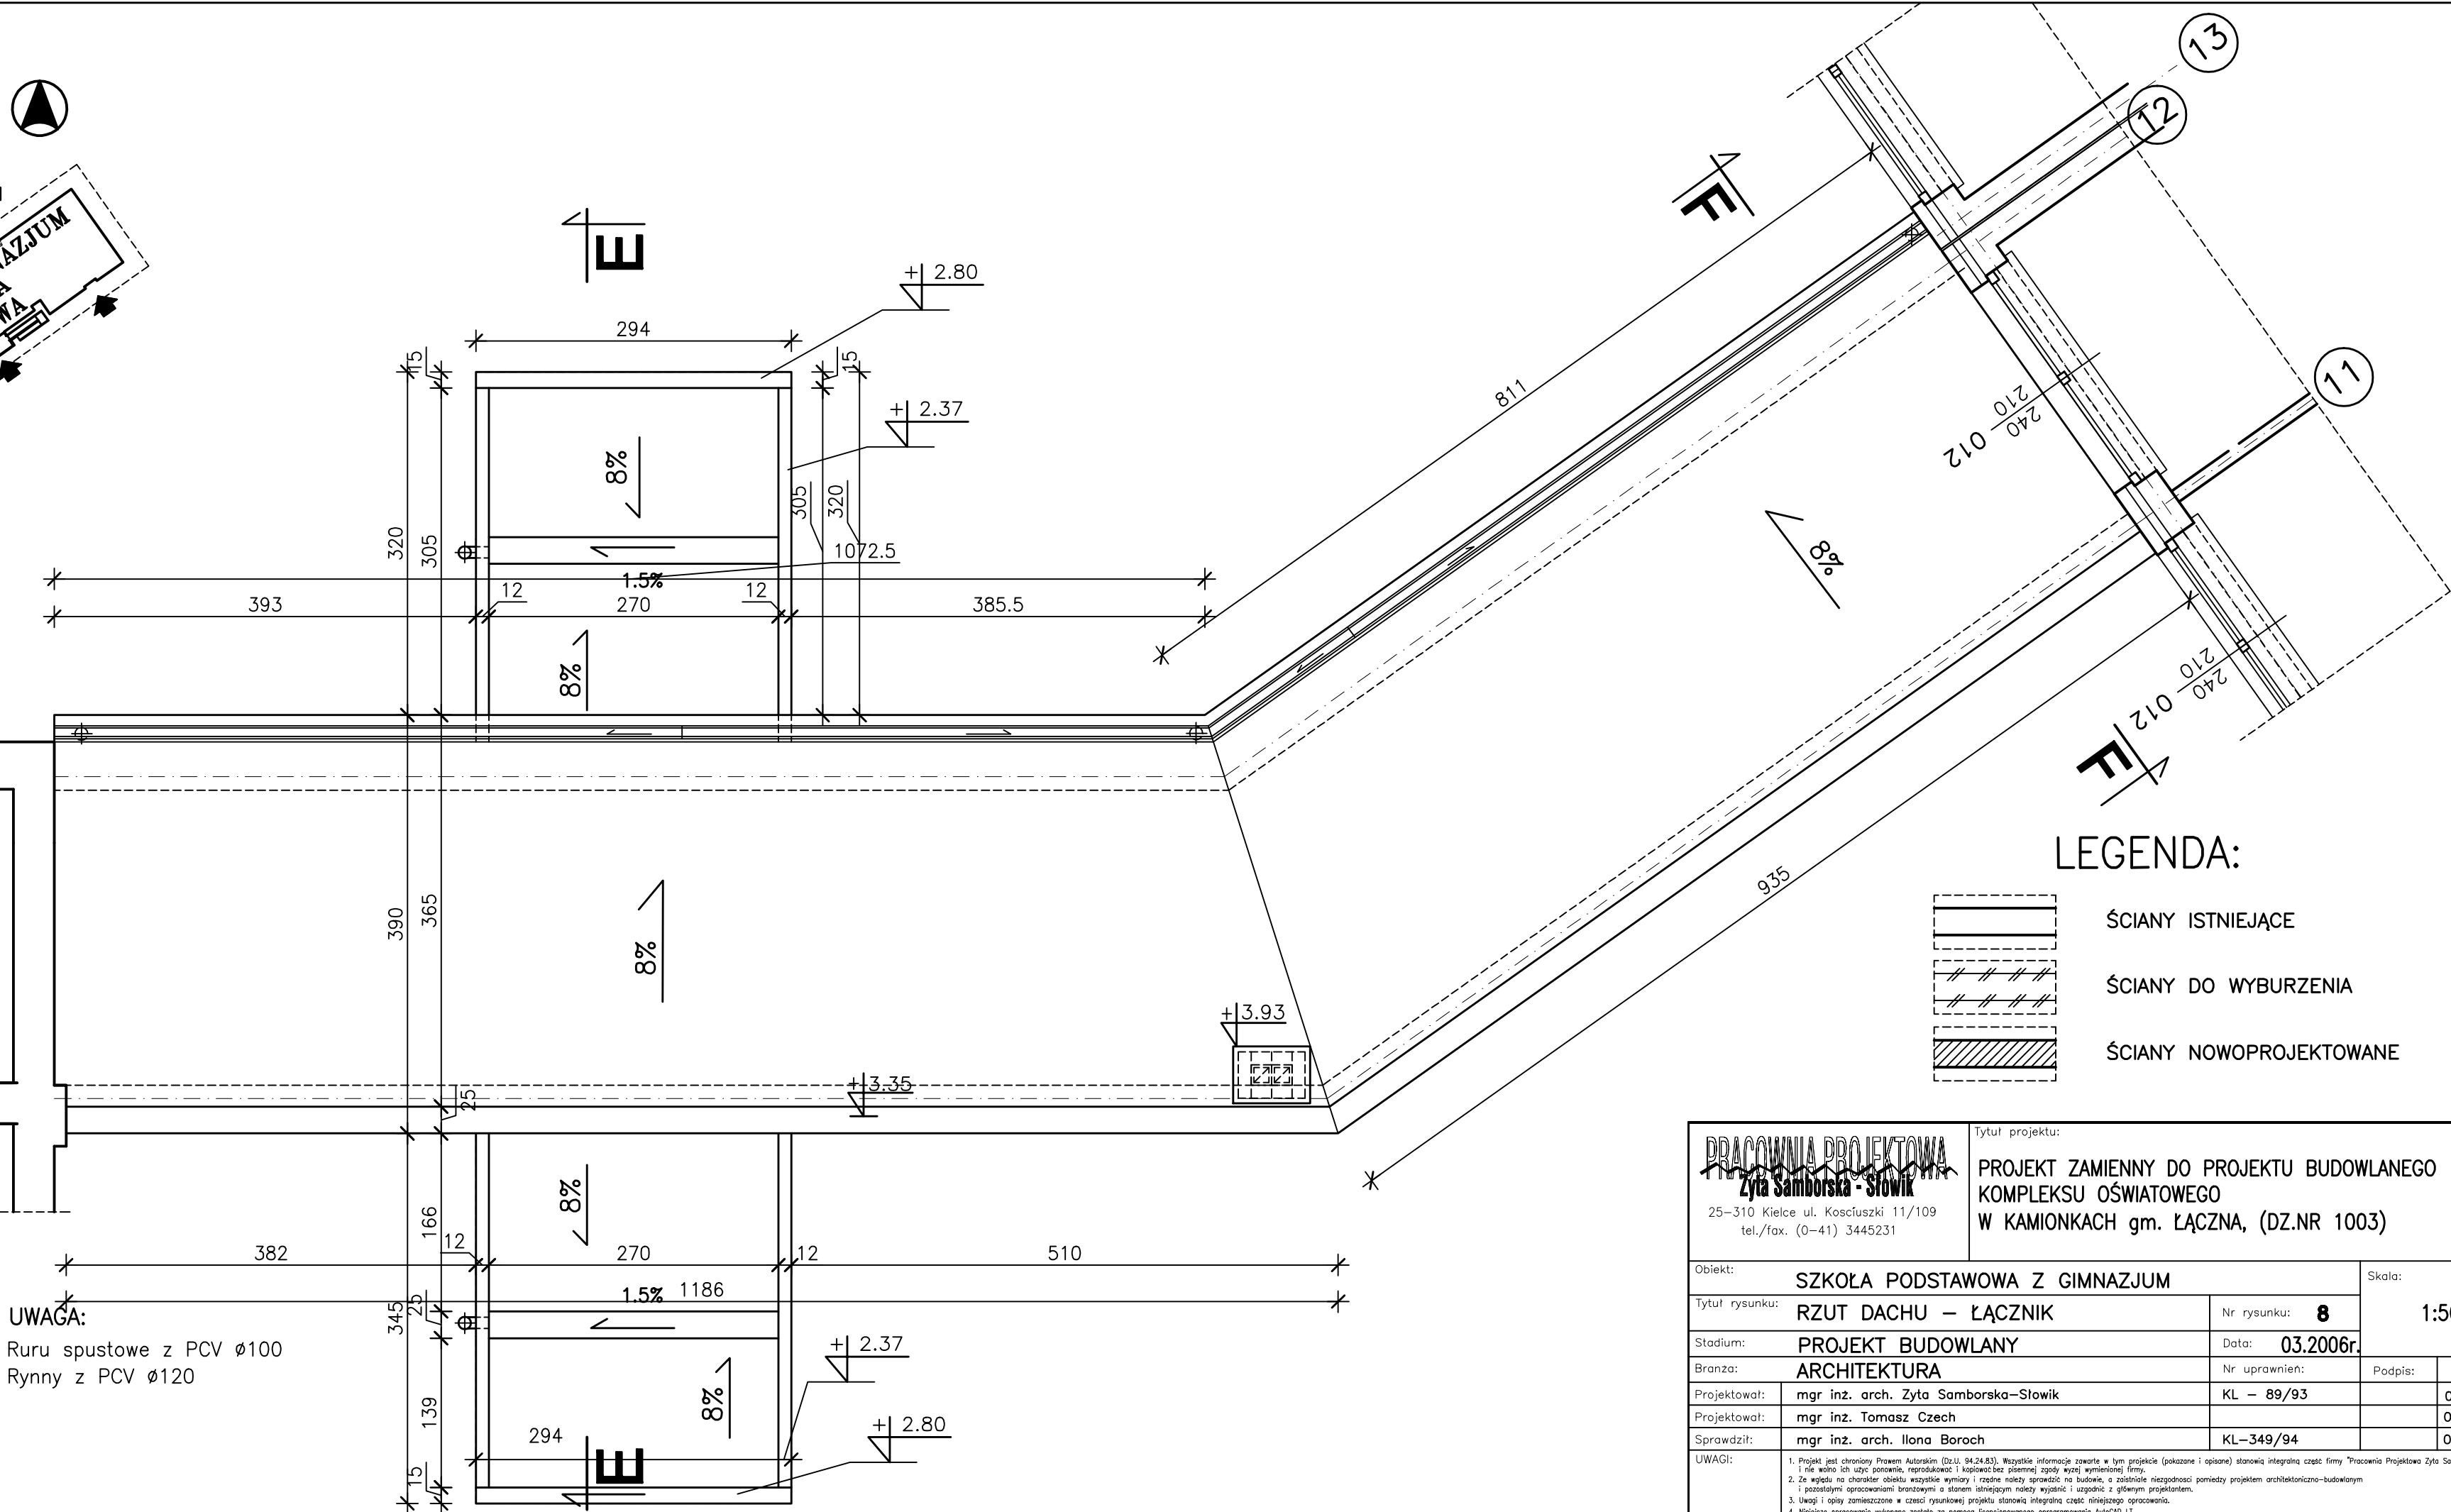

LEGENDA:

	ŚCIANY ISTNIEJĄCE
	ŚCIANY DO WYBURZENIA
	ŚCIANY NOWOPROJEKTOWANE

PRACOWNIA PROJEKTOWA Zyta Samborska - Słowik 25-310 Kielce ul. Kosciuszki 11/109 tel./fax. (0-41) 3445231		Tytuł projektu: PROJEKT ZAMIENNY DO PROJEKTU BUDOWLANEGO KOMPLEKSU OŚWIATOWEGO W KAMIONKACH gm. ŁĄCZNA, (DZ.NR 1003)			
Obiekt: SZKOŁA PODSTAWOWA Z GIMNAZJUM		Nr rysunku: 8		Skala: 1:50	
Tytuł rysunku: RZUT DACHU – ŁĄCZNIK		Data: 03.2006r.			
Stadium: PROJEKT BUDOWLANY		Nr uprawnień:		Podpis:	Data:
Branża: ARCHITEKTURA		KL – 89/93			
Projektował: mgr inż. arch. Zyta Samborska–Słowik		KL – 89/93			03.2006r.
Projektował: mgr inż. Tomasz Czech					03.2006r.
Sprawdził: mgr inż. arch. Ilona Boroch		KL–349/94			03.2006r.
UWAGI: 1. Projekt jest chroniony Prawem Autorskim (Dz.U. 94.24.83). Wszystkie informacje zawarte w tym projekcie (pokazane i opisane) stanowią integralną część firmy "Pracownia Projektowa Zyta Samborska-Słowik" i nie wolno ich użyć ponownie, reprodukcować i kopiować bez pisemnej zgody wyżej wymienianej firmy. 2. Ze względu na charakter obiektu wszystkie wymiary i rzędne należy sprawdzić na budowie, a zaistniałe niezgodności pomiędzy projektem architektoniczno-budowlanym i pozostałymi opracowaniami branżowymi a stanem istniejącym należy wyjaśnić i uzgodnić z głównym projektantem. 3. Uwagi i opisy zamieszczone w części rysunkowej projektu stanowią integralną część niniejszego opracowania. 4. Niniejsze opracowanie wykonane zostało za pomocą licencjonowanego oprogramowania AutoCAD LT.					