


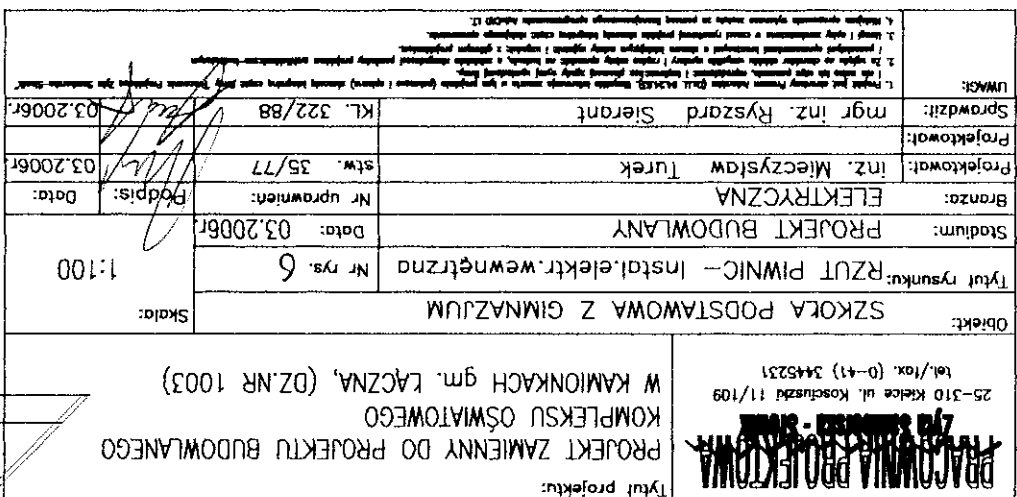

RZUT PIWNIC
SKALA 1:50