


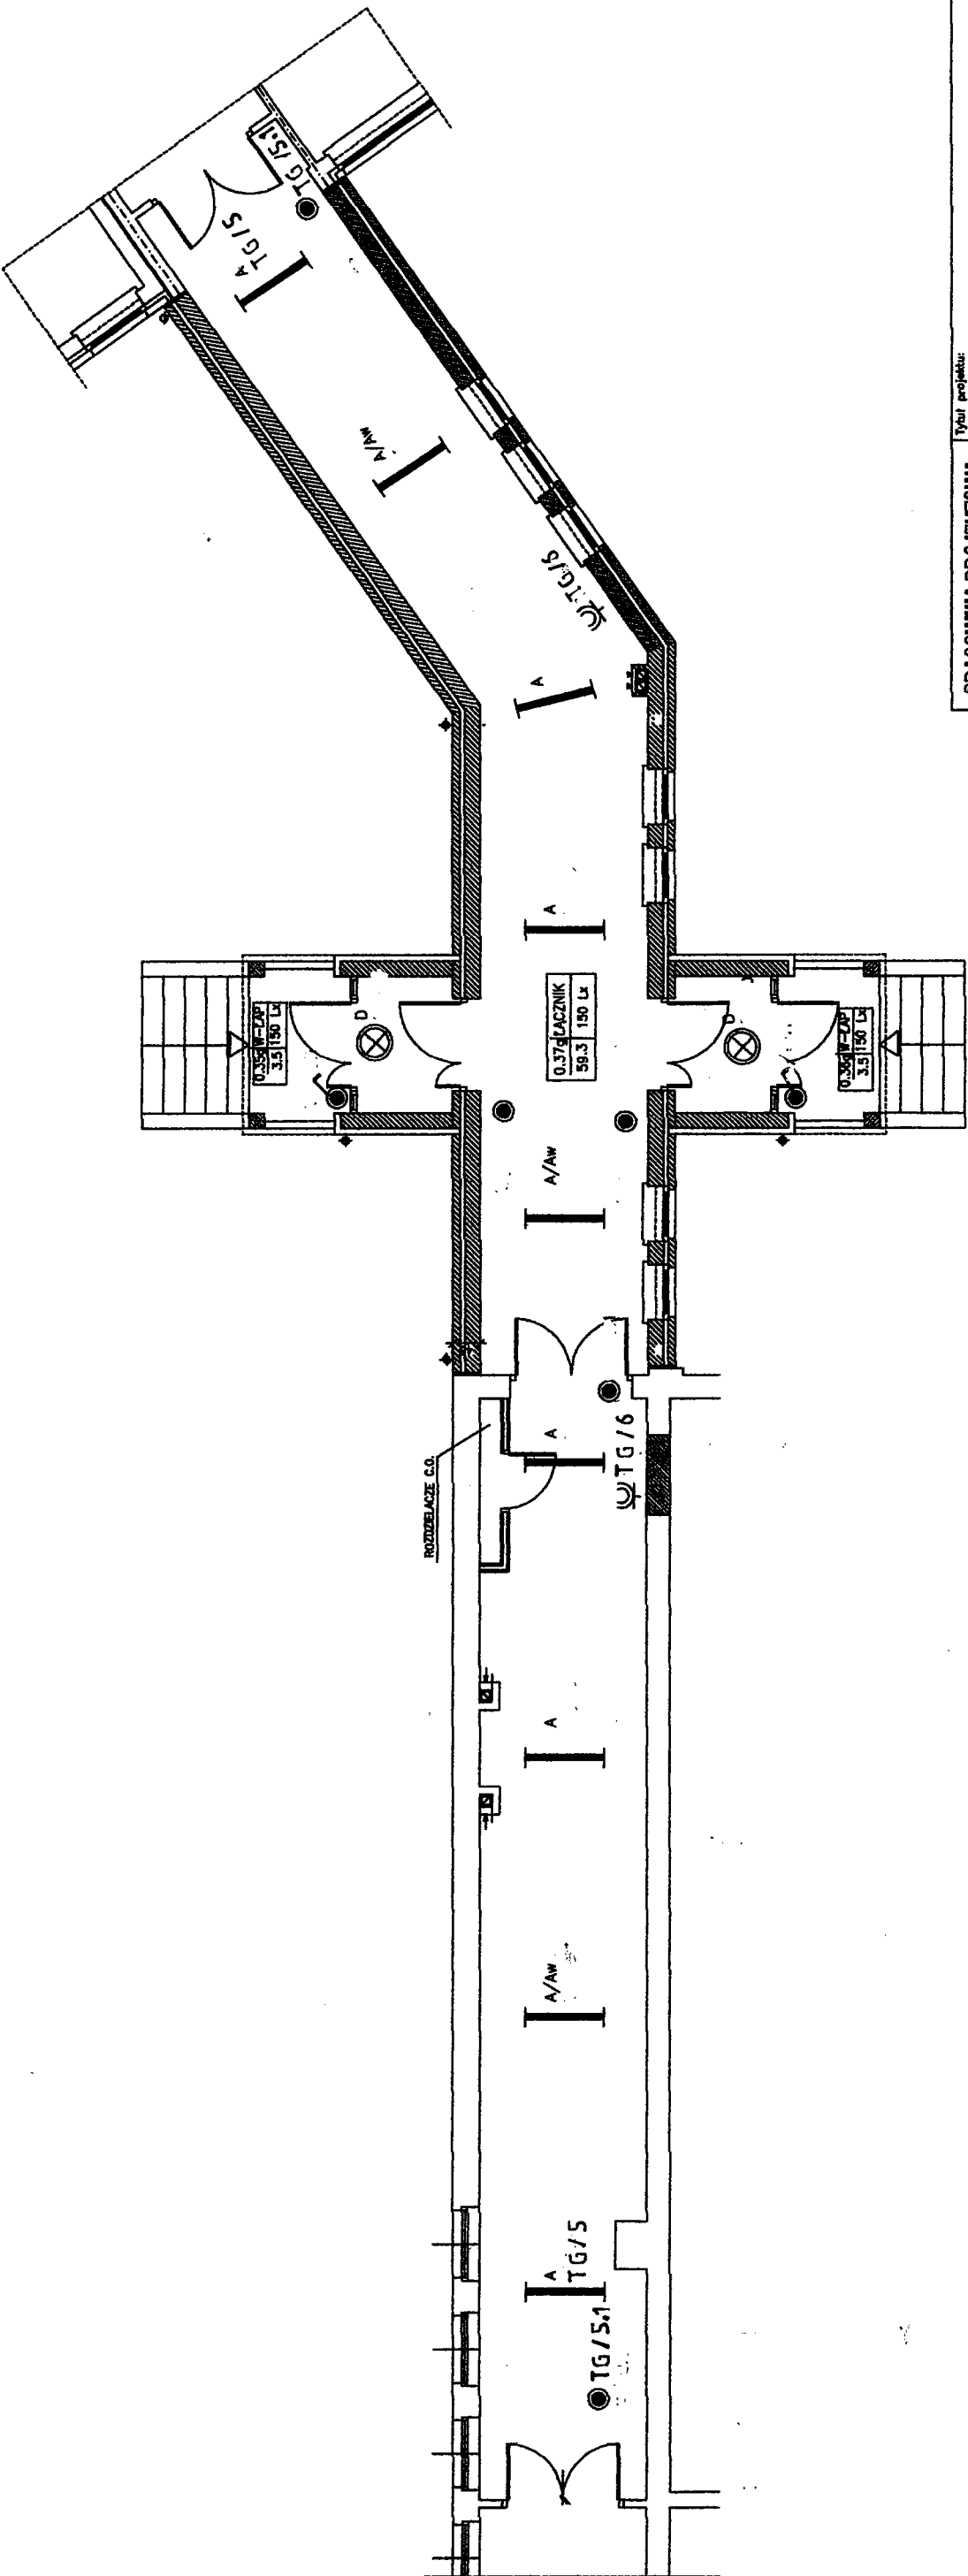

LEGENDA:

- SCIANY ISTNIEJĄCE
- SCIANY DO WYBURZENIA
- SCIANY NOWOPROJEKTOWANE

PRACOWNIA PROJEKTYWNA 28-310 Kłobucka ul. Kłobucka 11/108 tel./fax. (0-41) 3445231		Tytuł projektu: PROJEKT ZAMIANNY DO PROJEKTU BUDOWLANEGO KOMPLEKSU OŚWIATOWEGO W KAMIONKACH gm. ŁĄCZNA, (DZ.NR 1003)	
Główny projektant: SZKOŁA PODSTAWOWA Z GIMNAZJUM		Skala: 1:100	
Tytuł rysunku: RZUT PARTERU – ŁĄCZNIK OŚWIEŹ		Nr rys. 7	
Stan: PROJEKT BUDOWLANY		Data: 03.2006r.	
Branża: ELEKTRYCZNA		Nr uprawnień: 35/77	
Projektant: inż. Mieczysław Turek		Data: 03.2006r.	
Sprawdził: mgr inż. Ryszard Sierant		Data: 03.2006r.	
Uwagi:		Data: 03.2006r.	