
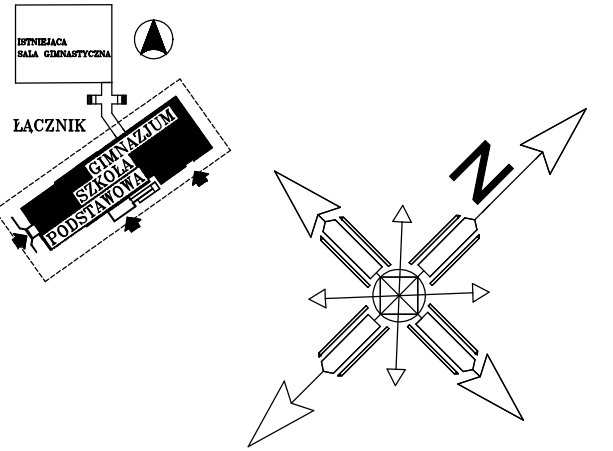


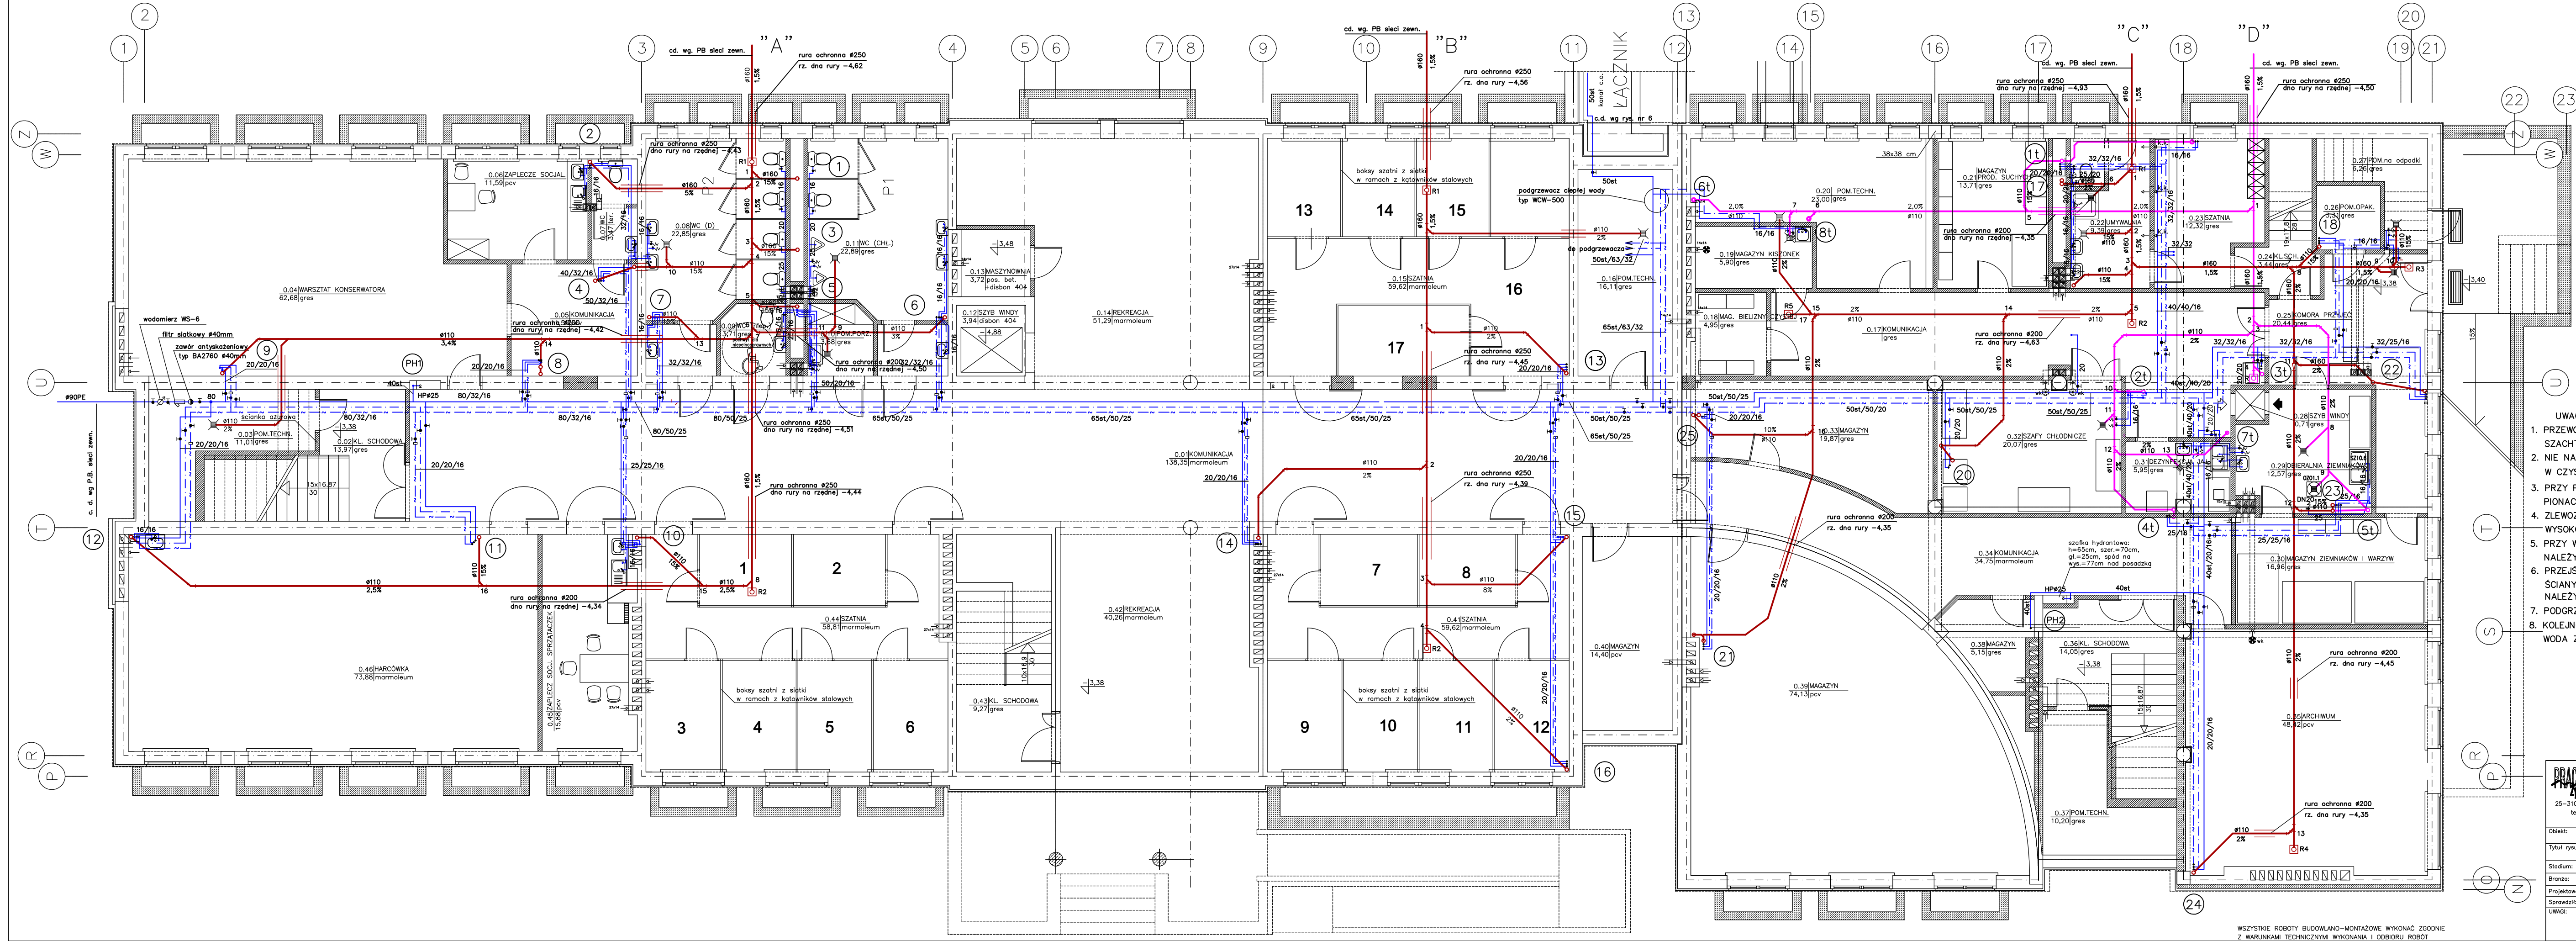

Wykaz urządzeń technologicznych (wg PB technologii):
OZ01.1 – obieraczka do ziemniaków
S015.6 – stół z otworem na odpady z blachy nierdzewnej 150x60cm
SZ10.6 – stół z blachy stalowej nierdzewnej ze stołem ze złewem 100x60cm

- UWAGI
- PRZEWODY W POMIĘSZCZENIACH KUCHENNYCH PROWADZIĆ W BRUZDACH ŚCIANNYCH, SZACHTACH LUB OSŁONIĆ NP. ŚCIANĄ GIPSOWO-KARTONOWĄ.
 - NIE NALEŻY WYKONYWAĆ REWIZJI ORAZ MONTOWAĆ ZAWORÓW NAPIĘTRZAJĄCYCH W CZYSTYCH POMIĘSZCZENIACH PRODUKCYJNYCH.
 - PRZY PIONIE NR 11 REWIZJĘ WYKONAĆ DOSTĘPNĄ OD STRONY UMYWALNI, A PRZY PIONACH NR 4t, 5t REWIZJĘ WYKONAĆ DOSTĘPNĄ OD STRONY KORYTARZA.
 - ZŁEWOWMYWAKI W POMIĘSZCZENIACH PORZĄDKOWYCH NALEŻY MONTOWAĆ NA WYSOKOŚCI 50 cm OD PODSZYBKI Z WYSOKOŚCI UMIESZCZENIA WYLEWKA.
 - PRZY WSZYSTKICH ZAWORACH ZE ZŁĄCZKA DO WEŻA NALEŻY ZAMONTOWAĆ ZAWORY ANTYSKAŻENIOWE HD 206.
 - PRZEJŚCIA INSTALACYJNE O ŚREDNICY POWYŻEJ 4 CM PRZESZCZĄC NAD PARTEREM, ŚCIANY KLATEK SCHODOWYCH ORAZ ŚCIANIE GRANICZĄCĄ Z ŁĄCZNIKIEM NALEŻY ZABEZPIECZYĆ DO KLASY ODPORNOŚCI OGNIOWEJ EI60.
 - PODGRZEWACZ NALEŻY PODŁĄCZYĆ ZGODNIE ZE SCHEMATEM.
 - KOLEJNOŚĆ OPISYWANIA ŚREDNIC:
WODA ZIMNA/WODA CIEPŁA/CYRKULACJA

- LEGENDA
- woda zimna
 - woda ciepła
 - cyrkulacja
 - kanalizacja sanitarna
 - kanalizacja tłuszczowa

RZUT PIWNIC
SKALA 1:100

PRACOWNIA PROJEKTOWA Y&S ARCHITECTS 25-310 Kielce ul. Kosciuszki 11/109 tel./fax. (0-41) 3445231		Tytuł projektu: PROJEKT ZAMIENNY DO PROJEKTU BUDOWLANEGO KOMPLEKSU OŚWIATOWEGO W KAMIONKACH gm. ŁĄCZNA, (DZ.NR 1003)	
Objekt: SZKOŁA PODSTAWOWA Z GIMNAZJUM		Skala: 1:100	
Tytuł rysunku: RZUT PIWNIC. INSTALACJA WOD.-KAN.		Nr rysunku: 1	
Stadium: PROJEKT BUDOWLANY		Data: 03.2006r.	
Branża: SANITARNA		Nr uprawnień: KL-116/94	
Projektował: mgr inż. Urszula Łamich-Kolacz		Podpis: 03.2006r.	
Sprawdził: mgr inż. Andrzej Simla		218/KL/74	
UWAGI: 1. Projekt jest stworzony w oparciu o dane techniczne i dokumentację projektową dostarczoną przez Inwestora. Projektant nie odpowiada za poprawność danych technicznych i dokumentacji projektowej. 2. Wszelkie zmiany w projekcie muszą być uzgodnione z Inwestorem i zaakceptowane przez Projektanta. 3. Wszelkie zmiany w projekcie muszą być uzgodnione z Inwestorem i zaakceptowane przez Projektanta. 4. Wszelkie zmiany w projekcie muszą być uzgodnione z Inwestorem i zaakceptowane przez Projektanta.			

WSZYSTKIE ROBOTY BUDOWLANO-MONTAŻOWE WYKONAĆ ZGODNIE Z WARUNKAMI TECHNICZNYMI WYKONANIA I ODBIORU ROBÓT