


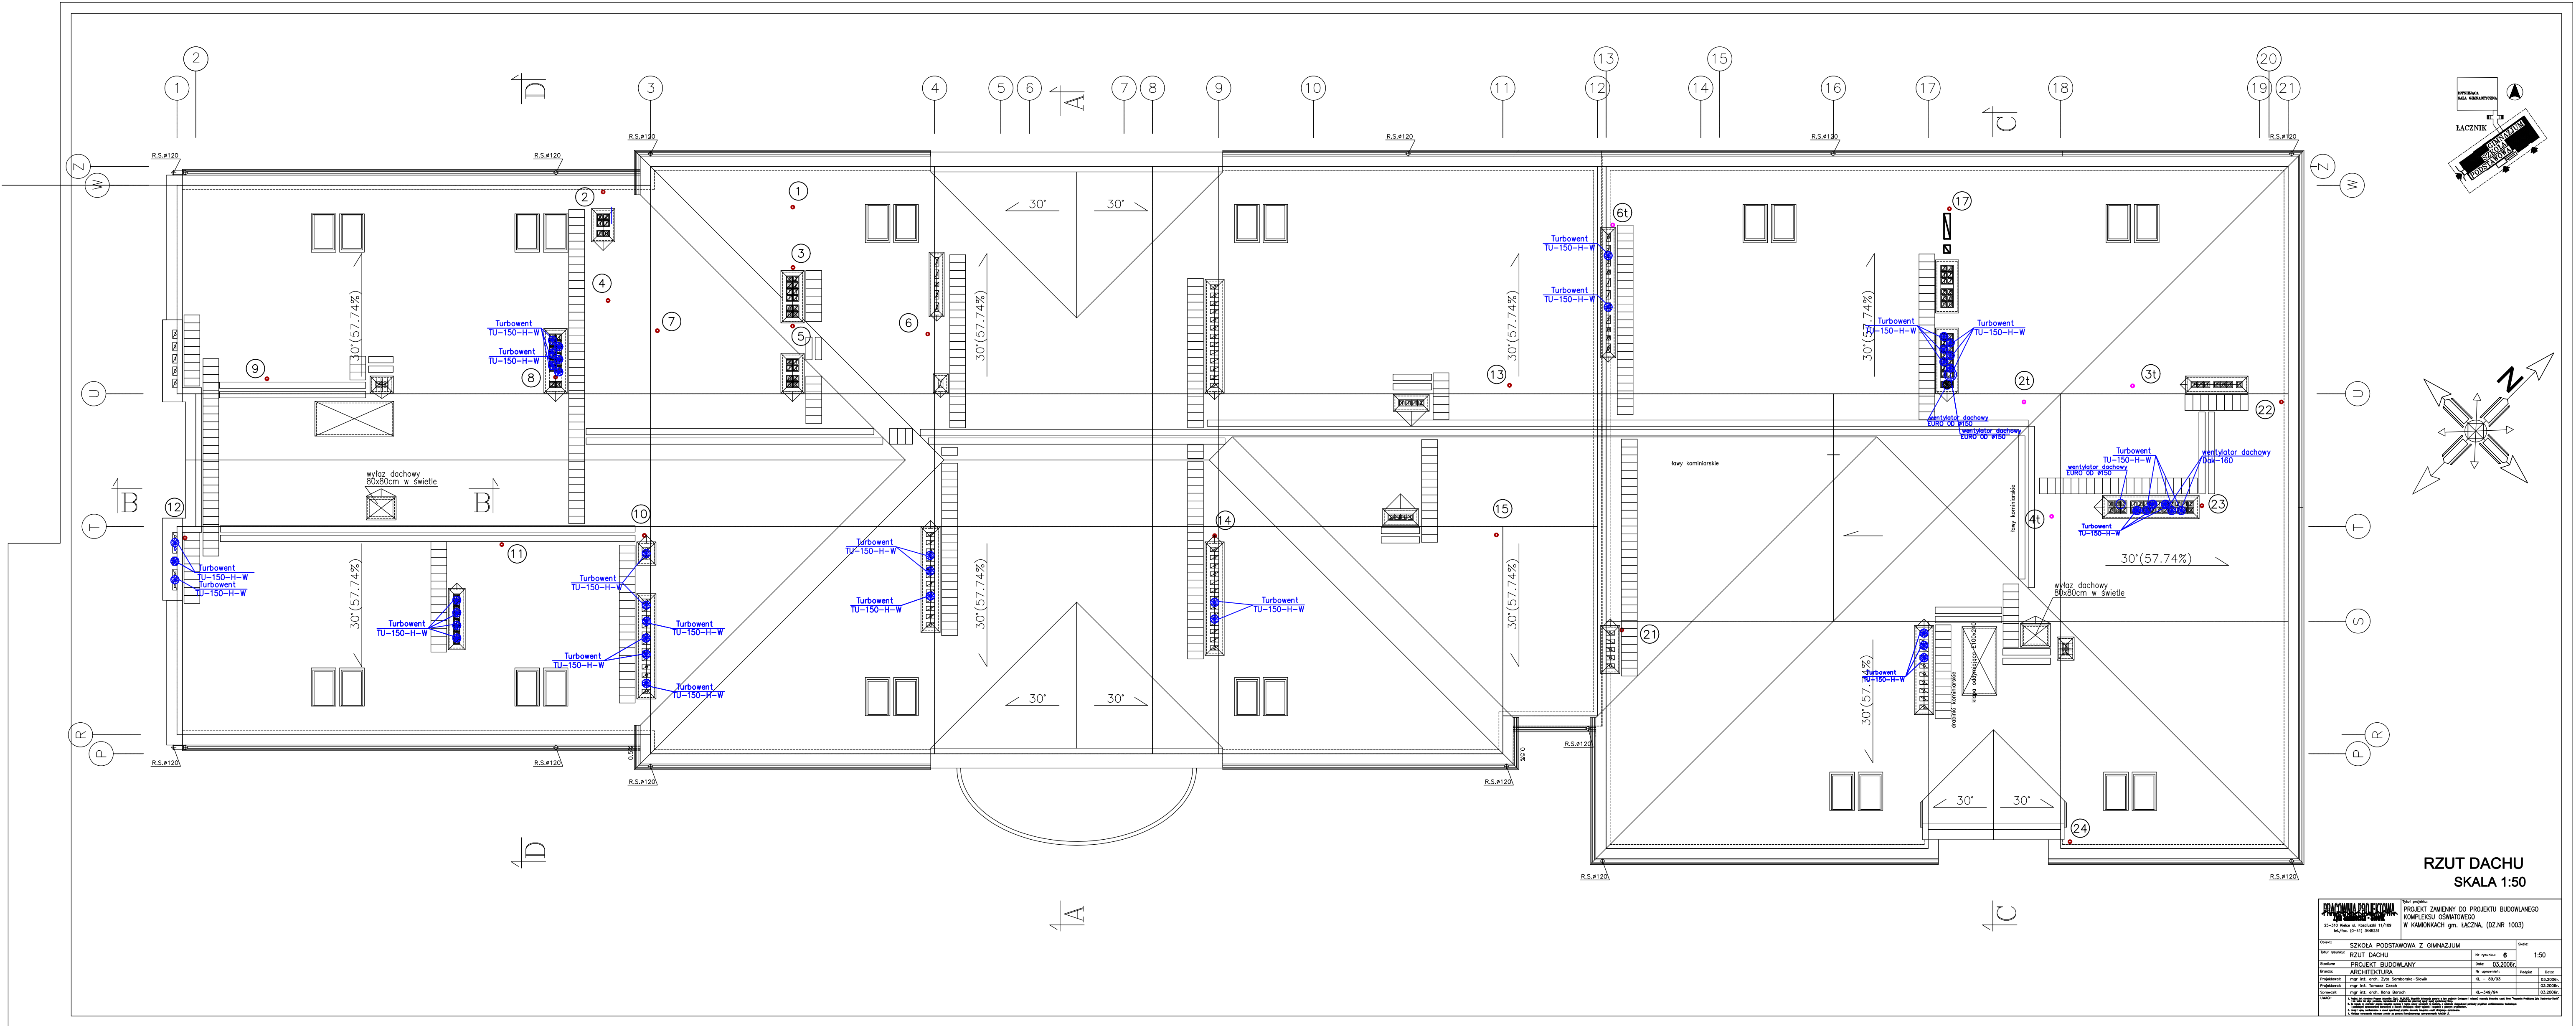

RZUT DACHU
SKALA 1:50

Nazwa: SZKOŁA PODSTAWOWA Z GIMNAZJUM		Wzrost: 1:50	
Typ: RZUT DACHU		Data: 03.2006	
Stadium: PROJEKT BUDOWLANY		No. rysunku: 8	
Branża: ARCHITEKTURA		No. wersji: 1	
Projektant: mgr inż. arch. Zdz. Sandomierski-Szpak		Data: 03.2006	
Przebudowa: mgr inż. arch. Sław. Cichoń		Data: 03.2006	
Sprawdził: mgr inż. arch. Sław. Cichoń		Data: 03.2006	
Wskazówki:		Data: 03.2006	