
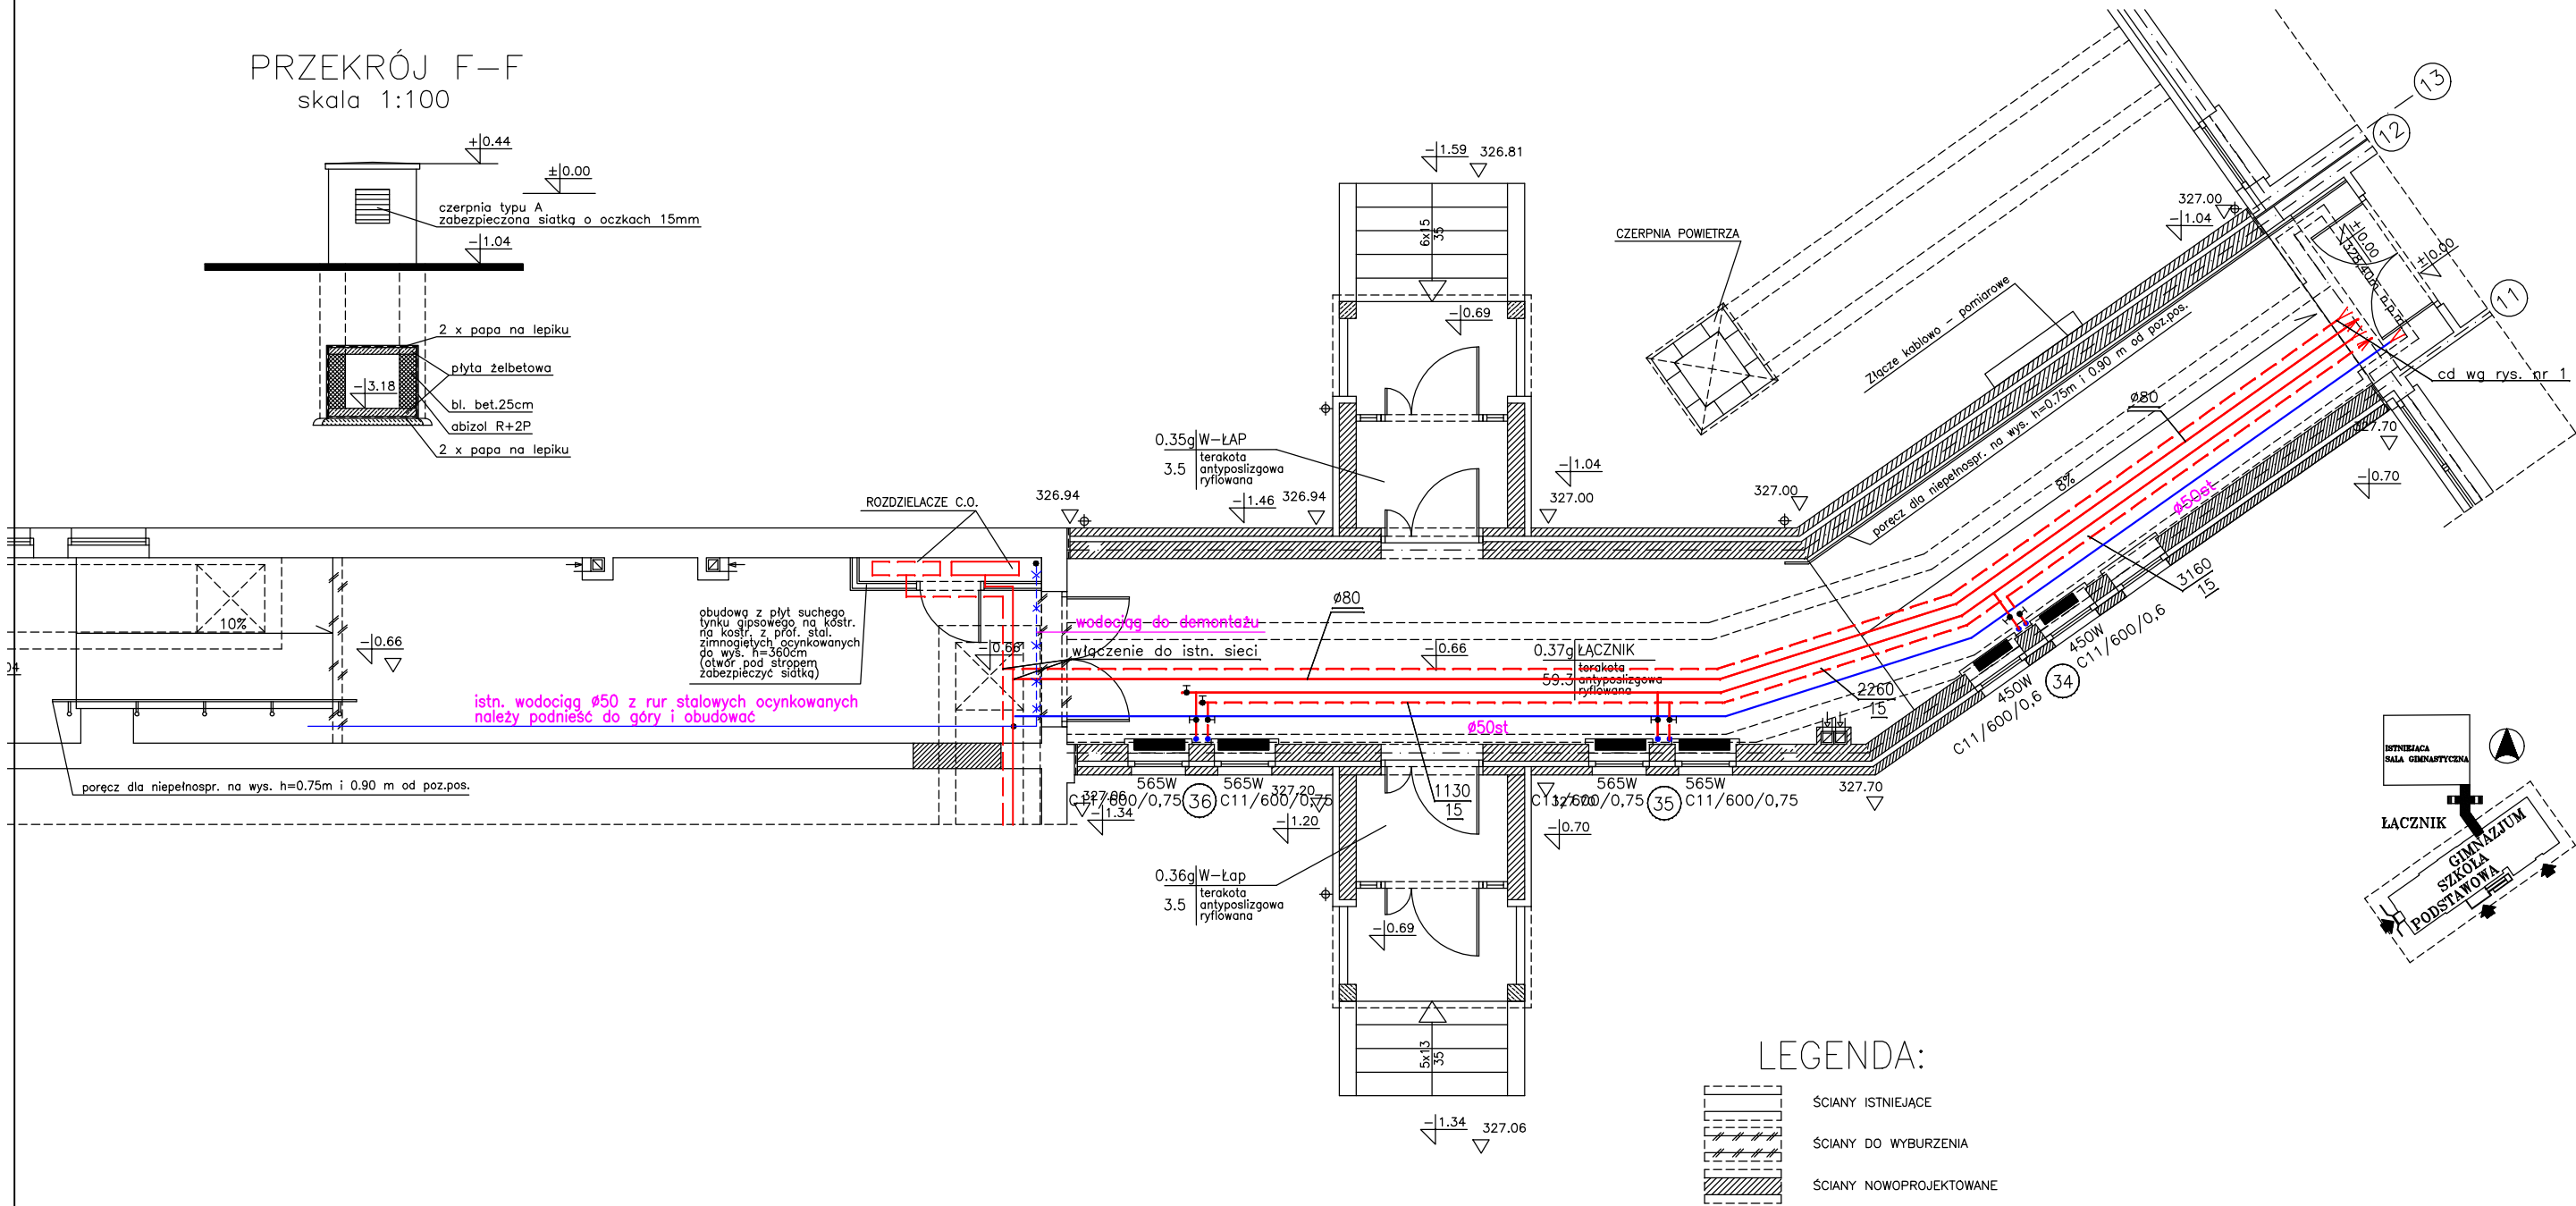


PRZEKRÓJ F-F
skala 1:100

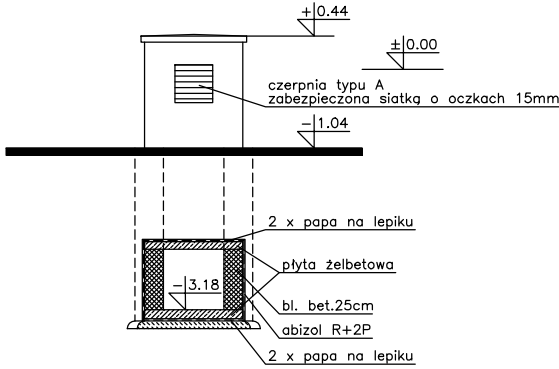

LEGENDA:

- SCIANY ISTNIEJĄCE
- SCIANY DO WYBURZENIA
- SCIANY NOWOPROJEKTOWANE

- LEGENDA
- woda zimna
- instalacja grzewcza

PRACOWNIA PROJEKTOWA Zyta Samborska - Słownik 25-310 Kielce ul. Kosciuszki 11/109 tel./fax. (0-41) 3445231		Tytuł projektu: PROJEKT ZAMIENNY DO PROJEKTU BUDOWLANEGO KOMPLEKSU OŚWIATOWEGO W KAMIONKACH gm. ŁĄCZNA, (DZ.NR 1003)	
Obiekt: SZKOŁA PODSTAWOWA Z GIMNAZJUM		Skala: 1:100	
Tytuł rysunku: RZUT PARTERU – ŁĄCZNIK		Nr rysunku: 6	
Stadium: PROJEKT BUDOWLANY		Data: 03.2006r.	
Branża: SANITARNA		Nr uprawnień:	Podpis: Data:
Projektował: mgr inż. Urszula Lamch-Kolacz		KL-116/94	03.2006r.
Sprawdził: mgr inż. Andrzej Simla		218/KL/74	
UWAGI: 1. Projekt jest stworzony przez Pracownię Autorską (Dz.U. 94.24.83). Wszystkie informacje zawarte w tym projekcie (połączone i opisane) stanowią integralną część firmy "Pracownia Projektowa Zyta Samborska-Słownik". 2. Nie wolno ich użyć porównania, reprodukcji, kopiowania bez pisemnej zgody wyżej wymienionej firmy. 3. Za zgodę na charakter obiektu, wszystkie warunki i warunki należy sprawdzić na budowie, a wszelkie niezgodności pomiędzy projektem architektoniczno-budowlanym i pozostałymi opracowaniami branżowymi a stanem istniejącym należy wykluczyć i uzgodnić z głównym projektantem. 4. Uwagi i opisy zamieszczone w części rysunkowej projektu stanowią integralną część niniejszego opracowania. 5. Należy pamiętać, że wybrane zostały za pomocą licencjonowanego oprogramowania AutoCAD LT.			