
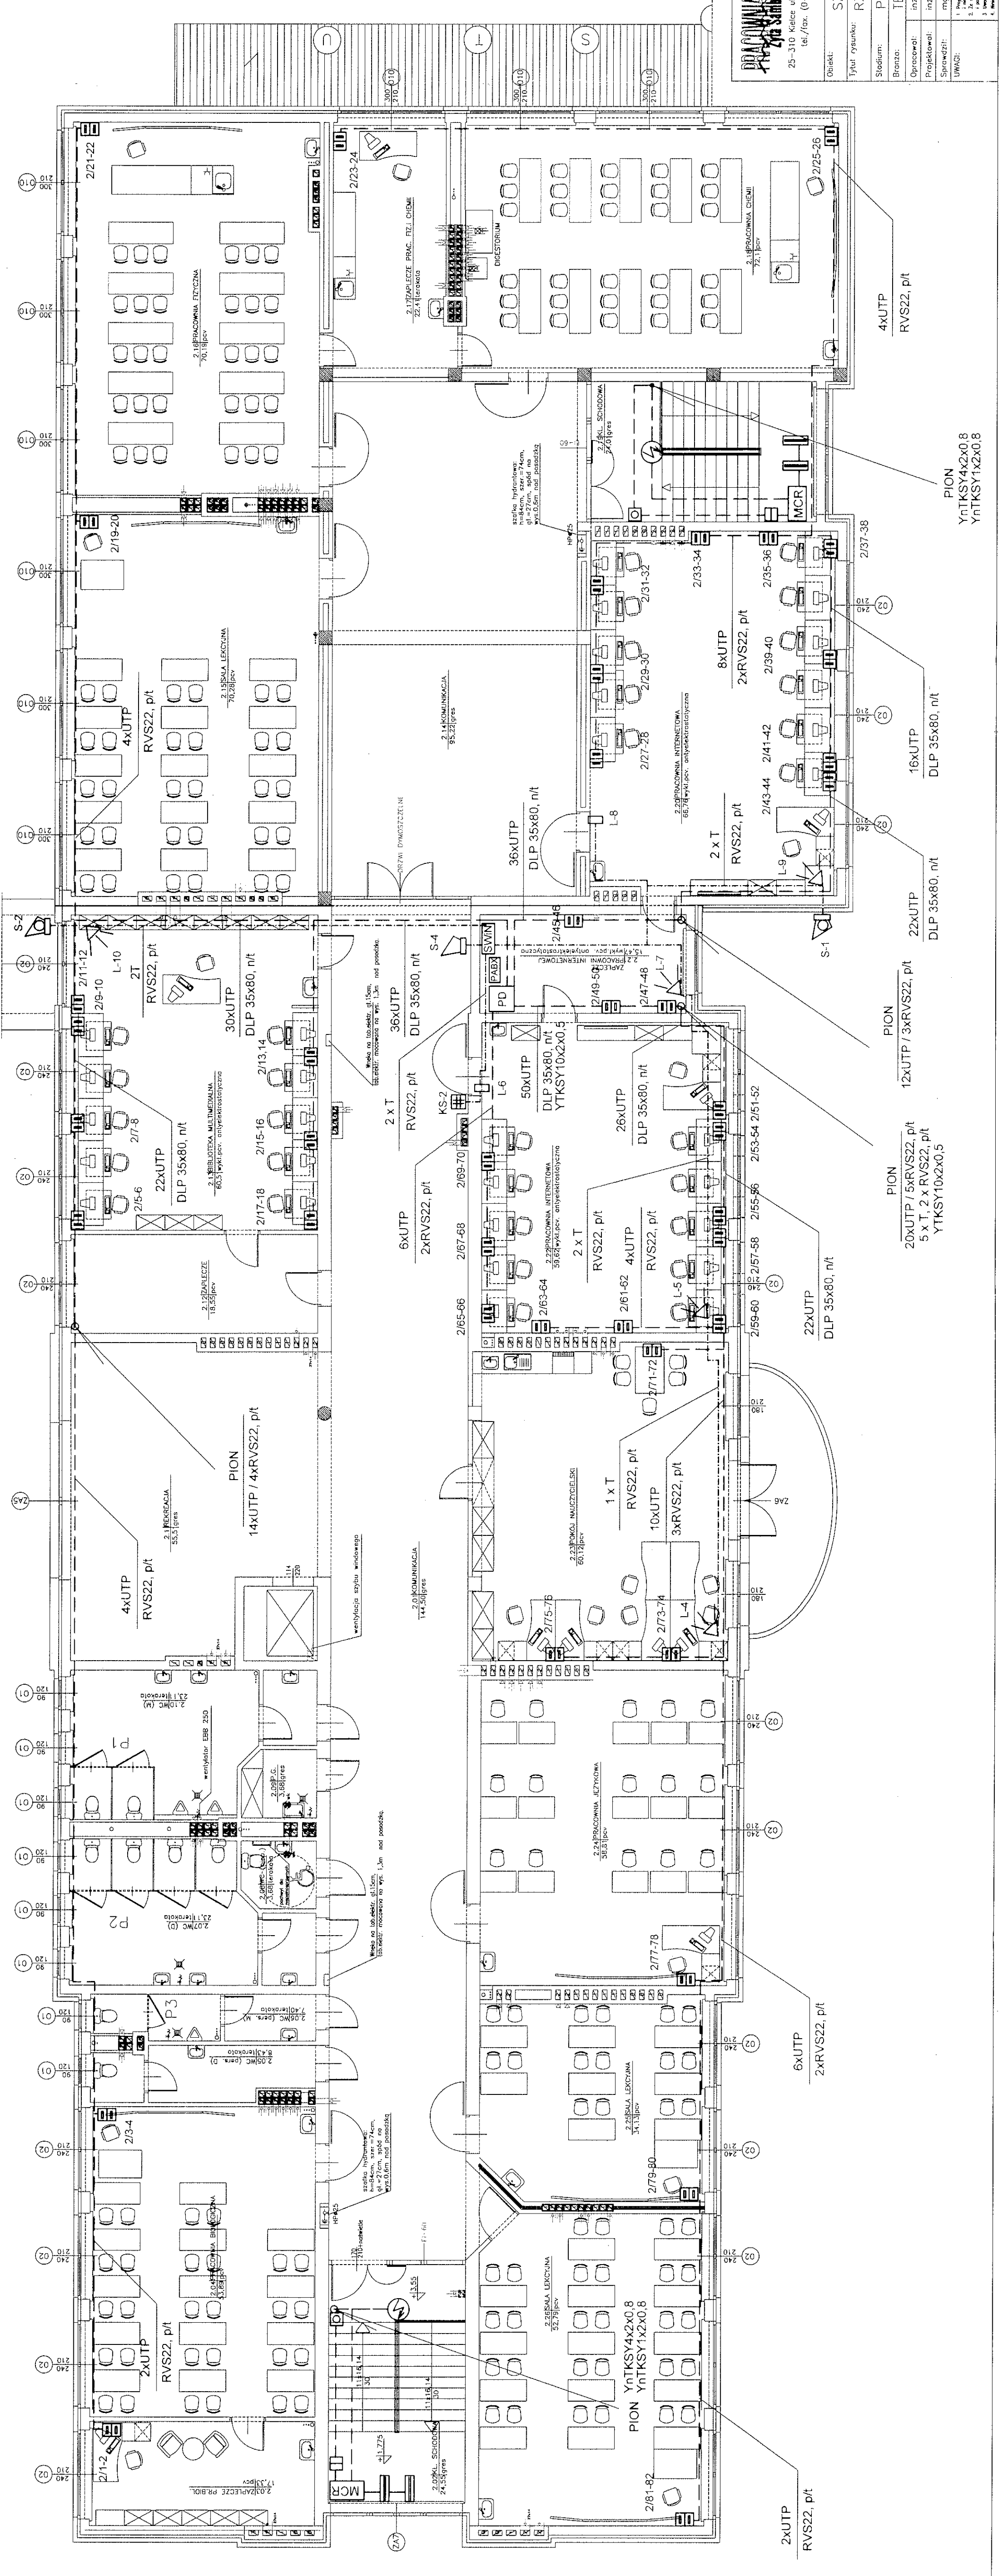
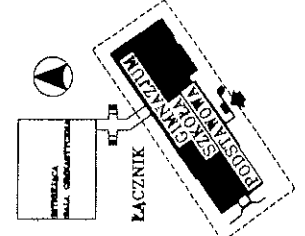


RZUT I PIĘTRA

SKALA 1:100

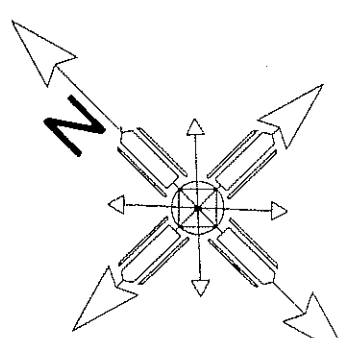

PROJEKTOWA DOKUMENTACJA
z siedzibą w Warszawie
ul. Miodowa 10
00-613 Warszawa
tel./fax. (0-4) 3445231

Tytuł projektu:
PROJEKT ZAMIENNY DO PROJEKTU BUDOWLANEGO
KOMPLEKSU OŚWIATOWEGO
W KAMIONKACH gm. ŁĄCZNA, (DZ.NR 100.3)

Obiekt: SZKOŁA PODSTAWOWA Z GIMNAZJUM

Wzrost rysunku: RZUT I PIĘTRA

Stadium: PROJEKT BUDOWLANY

Brano: TELETECHNIKA

Opracował: inż. Andrzej Dzięcioł

Projektował: inż. Andrzej Dzięcioł

Sprawdził: mgr inż. Krzysztof Gajewski

UWAGI:
1. Projekt jest dokumentem technicznym i nie może być używany do celów innych niż określone w projekcie.
2. Wszelkie zmiany i poprawki muszą być wprowadzane zgodnie z zasadami projektowania.
3. Wszelkie zmiany i poprawki muszą być wprowadzane zgodnie z zasadami projektowania.
4. Wszelkie zmiany i poprawki muszą być wprowadzane zgodnie z zasadami projektowania.

Skala: 1:100

Nr rysunku: 8

Data: 03.2006r.

Nr uprawnień: 0725/97/U

Podpis: 0725/97/U

Data: 03.2006r.

DTT - TU/02292/02/U