


WYKAZ PŁYT STROPÓWYCH KANAŁOWYCH DLA PARTERU

LP	OZNACZENIE	GR. [cm]	DLUGOŚĆ MODULARNA [cm]	SZEROKOŚĆ MODULARNA [cm]	ILOŚĆ [szt.]
1	Sk 420/120/24-6,6/24,0	24,0	420	120	5
2	Sk 420/150/24-6,6/24,0	420	150	120	21
3	Sk 600/120/24-6,6/24,0	600	120	120	1
4	Sk 600/150/24-6,6/24,0	600	150	120	1
5	Sk 656/89-6,6	26,5	660	90	5
6	Sk 656/119-6,6	26,5	660	120	1
7	Sk 656/149-6,6	26,5	660	150	13
8	Sk 716/89-6,6	26,5	720	90	5
9	Sk 716/119-6,6	26,5	720	120	23
10	Sk 716/149-6,6	26,5	720	150	47

ZESTAWIENIE BELEK NADPROŻOWYCH "L19" - PARTER

LP	oznaczenie elementu	długość [cm]	ilość
1	L19/150 (D)	149	49

RZUT PARTERU skala 1:100

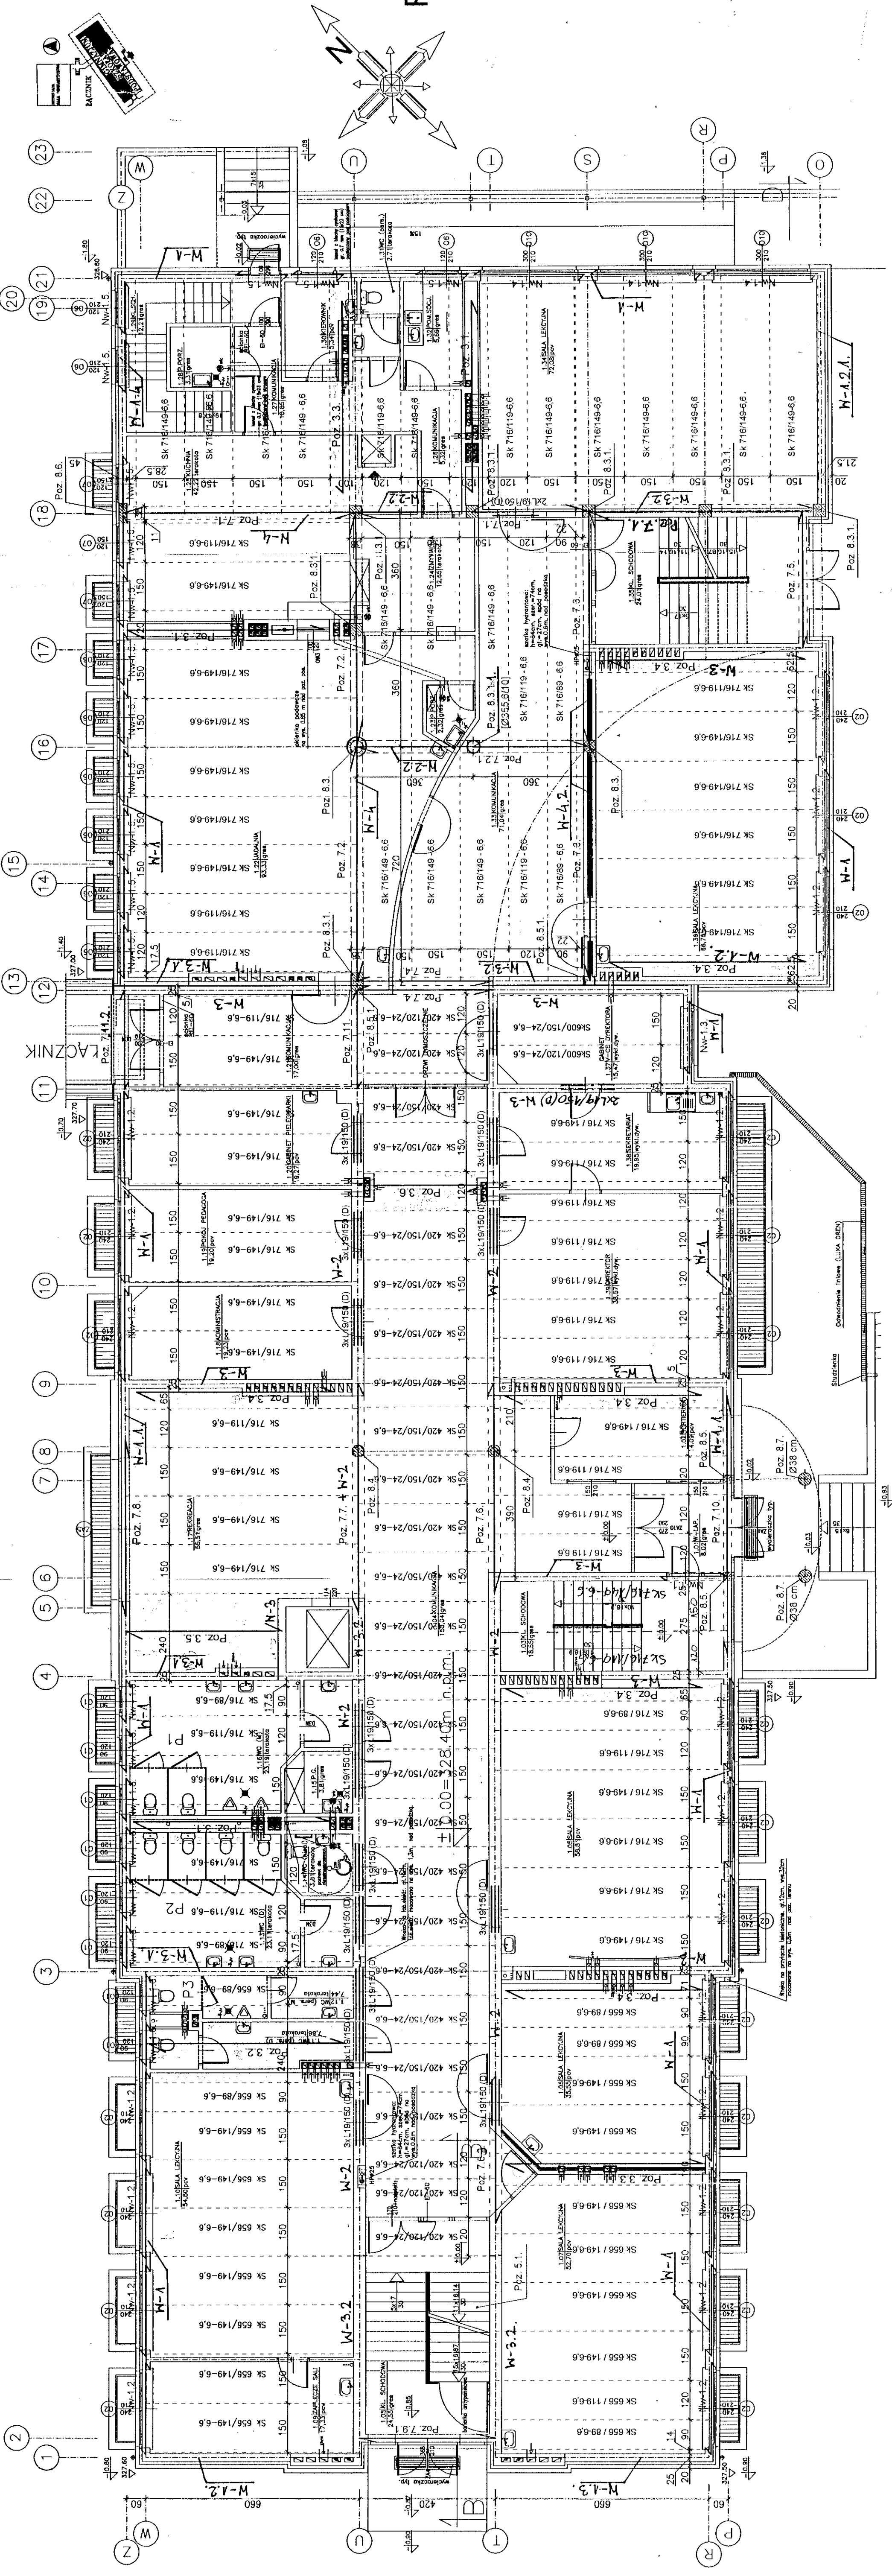

PRACOWNIA PROJEKTOWA
PROJEKT ZAMIENNY DO PROJEKTU BUDOWLANEGO
KOMPLEKSU OŚWIATOWEGO
W KAMIONKACH gm. ŁĄCZNA, (OZ.NR 1003)

25-110 Kieleń ul. Kościuszki 11/09
ul./loc. (O-41) 3445231

Yours project

Sheet: SZKOŁA PODSTAWOWA Z GIMNAZJUM
Rzut Parteru - Rozmieszczenie płyt
stropowych i wylewek monolitycznych

Scale: 1:100

Yours system: Rzut Parteru - Rozmieszczenie płyt
stropowych i wylewek monolitycznych

Yours number: 03

Yours date: 03.2006

Yours project: PROJEKT BUDOWLANI

Yours author: mgr inż. MA VAN HOANG

Yours project: mgr inż. HUBERT KOSCIŁKO

Yours project: mgr inż. LUKASZ KOSCIŁKO

Yours project: mgr inż. STANISŁAW JANUSZ

Yours project: mgr inż. STANISŁAW JANUSZ