



ZESTAWIENIE STALI ZBROJENIOWEJ

EL	NR	Ø	DŁUGOŚĆ [cm]	IŁOŚĆ [szt.]	CAŁKOWITA DŁUGOŚĆ [m]			
					Ø 6	# 10	# 12	# 16
NW-1.1	1	12	220	3			6,60	
	2	10	270	2		5,40		
	3	6	100	15	15,00			
NW-1.2	4	16	285	172				490,20
	5	12	325	172			559,00	
	6	6	104	2150	2236,00			
NW-1.3	7	12	225	8			18,00	
	8	10	265	8		21,20		
	9	6	104	60	62,40			
NW-1.4	10	16	345	65				224,25
	11	12	385	52			200,20	
	12	6	110	676	743,60			
NW-1.5	13	12	165	56			92,40	
	14	10	205	56		114,80		
	15	6	104	308	320,32			
NW-1.6	16	12	135	64		86,40		
	17	10	175	64		112,00		
	18	6	104	288	299,52			
NW-1.7	19	16	265	4			10,60	
	20	12	305	4			12,20	
	21	6	122	42	51,24			
NW-1.8	22	16	225	8			18,00	
	23	10	265	8		21,20		
	24	6	122	60	73,20			
CAŁKOWITA DŁUGOŚĆ [m] :					3801,28	253,40	996,00	743,05
MASA WŁAD. [kg/m] :					0,222	0,617	0,888	1,580
MASA CAŁKOWITA [kg] :					843,88	156,35	884,45	1174,02
RAZEM [kg] :					3058,70			


Nadproże Nw-1.2.2. o Ls=220 cm 1:20
szt. 1

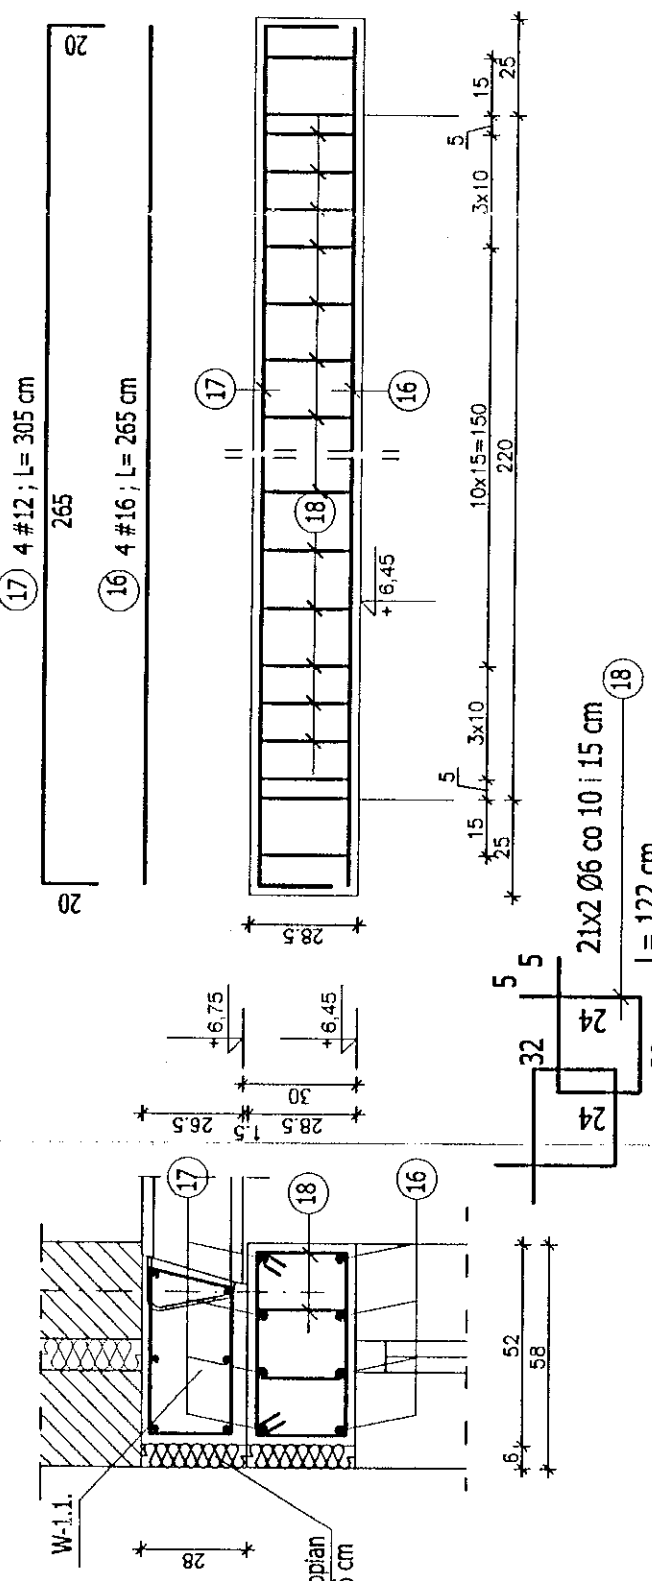


Nadproże Nw-1.3.2. o Ls=180 cm 1:20
szt. 2

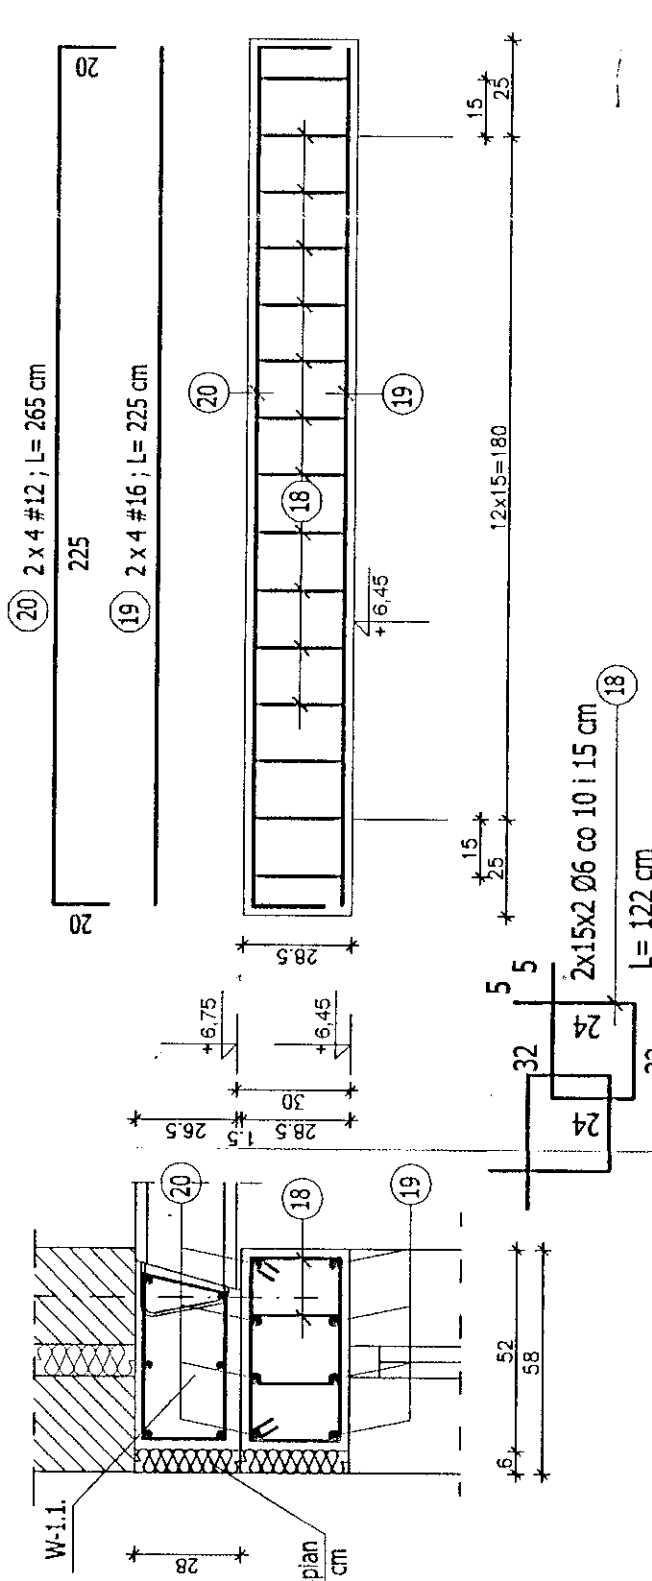


Nadproże Nw-1.6. o Ls=90 cm 1:20
szt. 16

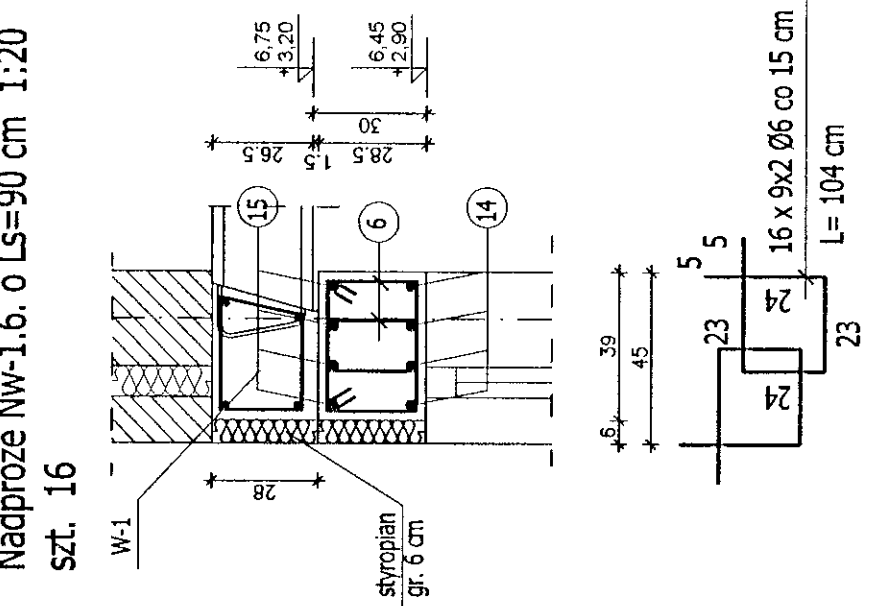


Nadproże Nw-1.5. o Ls=120 cm 1:20
szt. 14

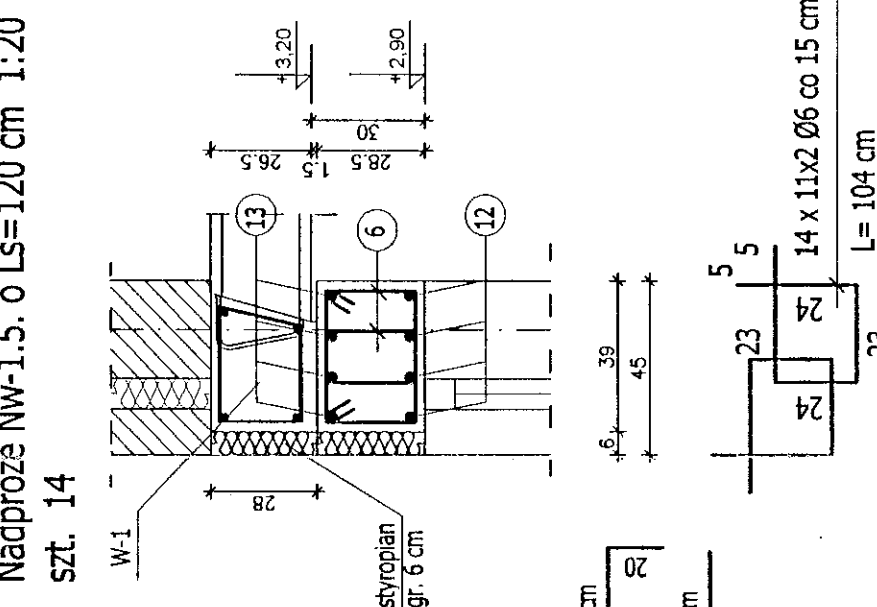


Nadproże Nw-1.2. o Ls=240 cm 1:20
szt. 43

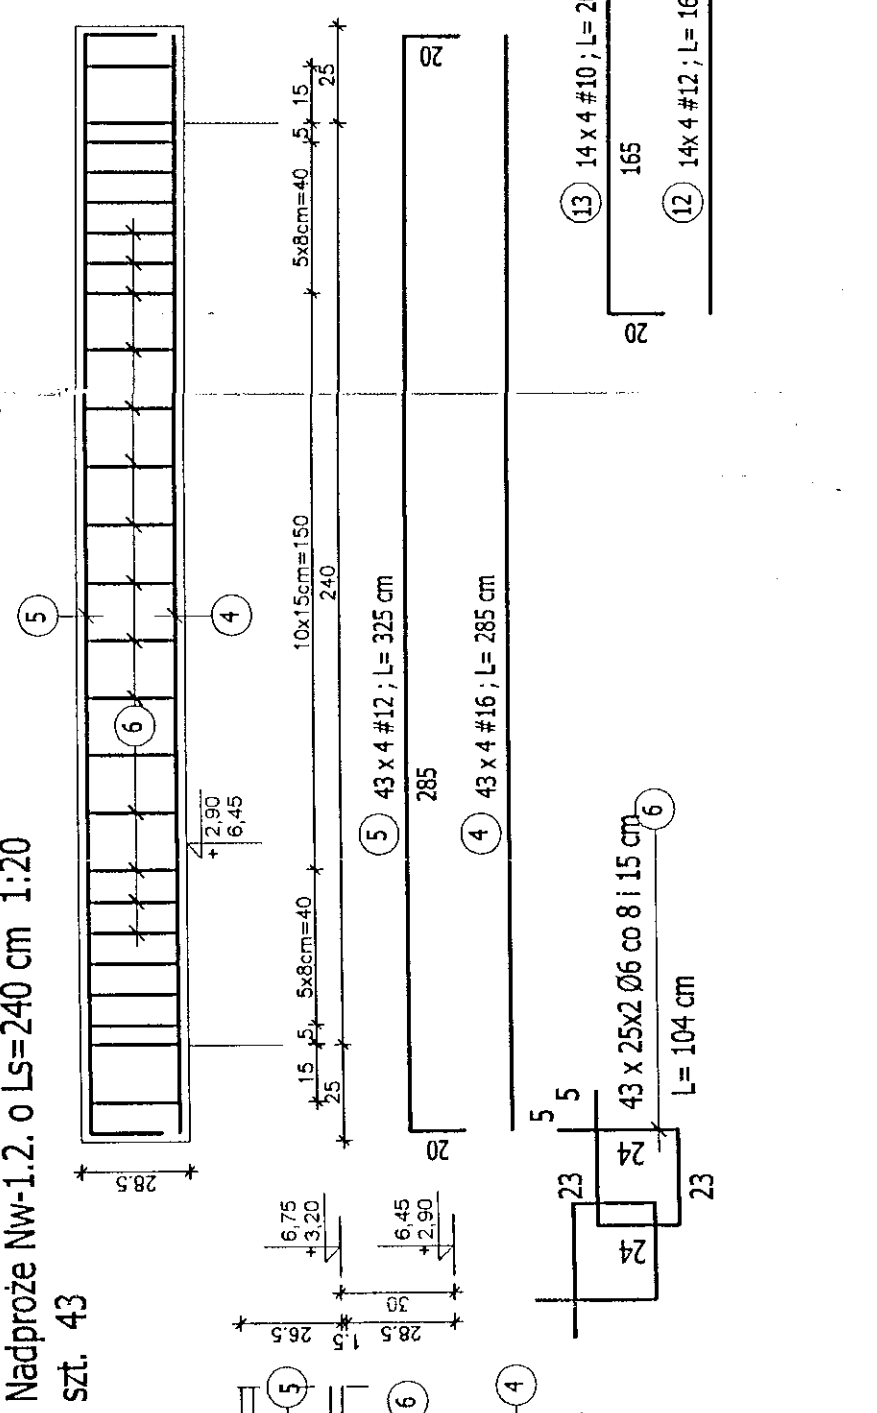


Nadproże Nw-1.1. 1:20
szt. 1

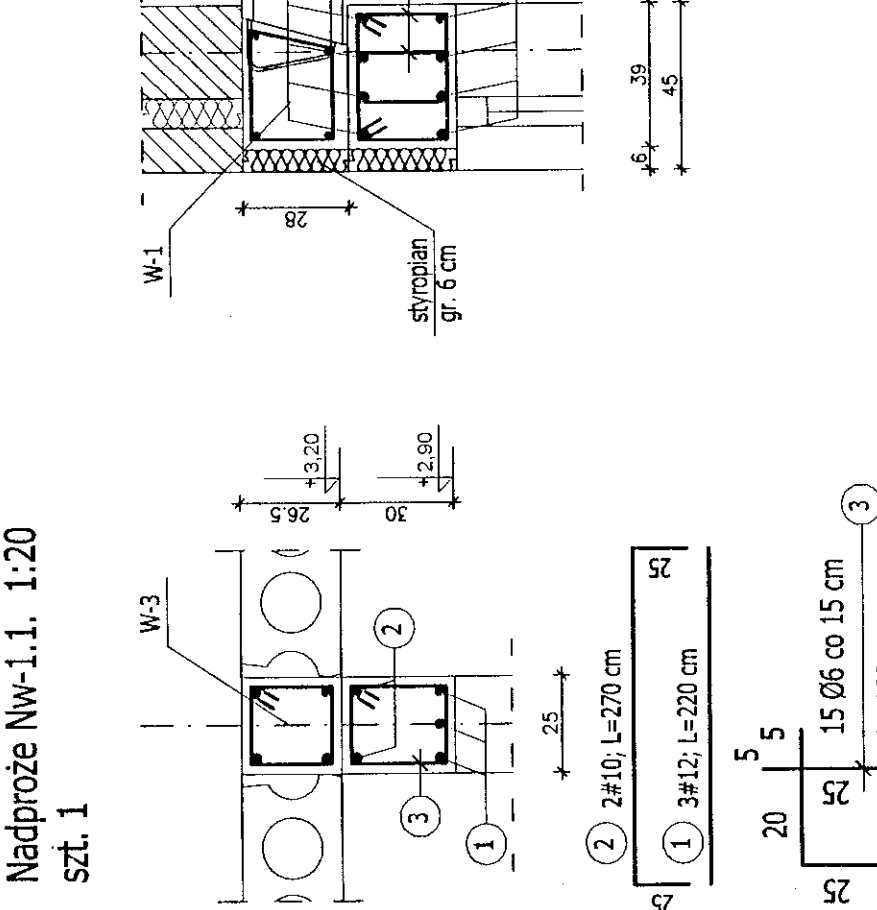

Nadproże Nw-1.3. o Ls=180 cm 1:20
szt. 2

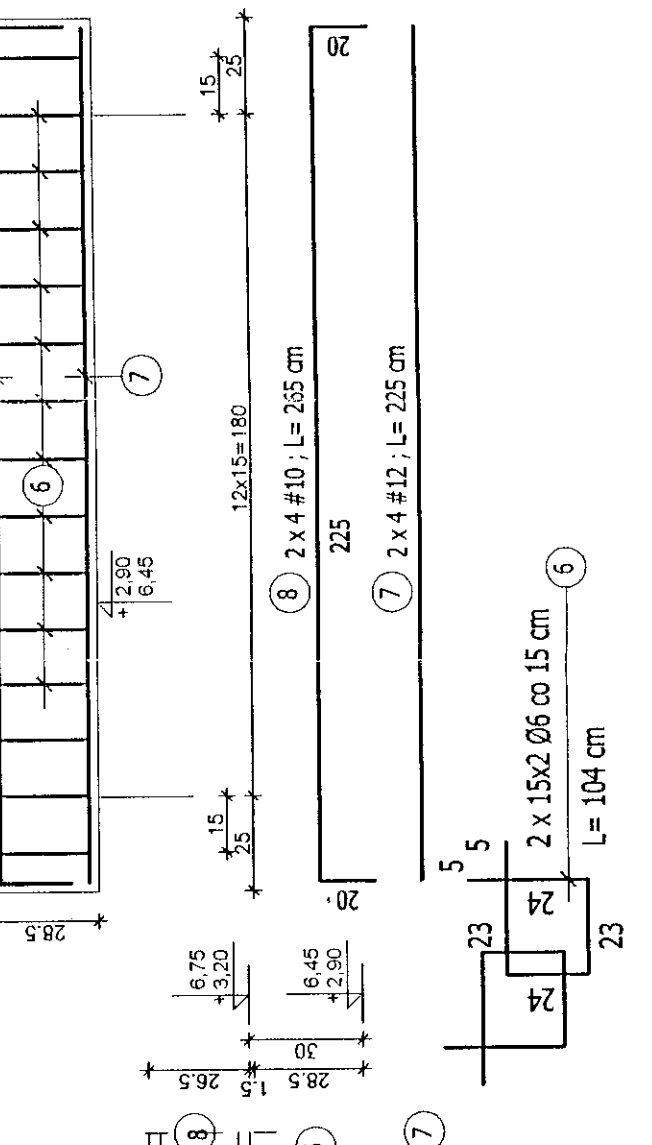

Nadproże Nw-1.4. o Ls=300 cm 1:20
szt. 13

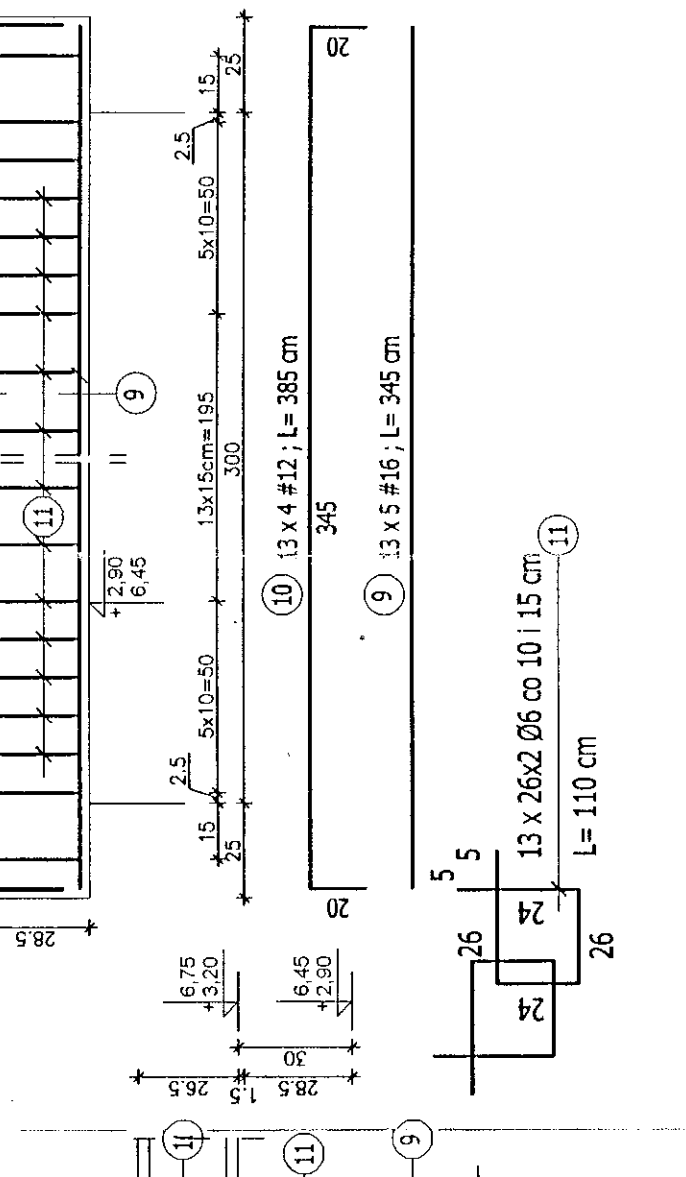

BETON B20
STAL ZBROJENIOWA :
KL. A-I (S3SX) - Ø
KL. A-III (34GS) - #

PRACOWNIA PROJEKTOWA 25-310 Kłosa ul. Kościuszki 11/109 tel./fax. (0-41) 344531		Tytuł projektu: PROJEKT ZAMIENNY DO PROJEKTU BUDOWLANEGO KOMPLEKSU OŚWIATOWEGO W KAMIONKACH gm. ŁĄCZNA, (OZ.NR 1003)	
Opis: SZKOŁA PODSTAWOWA Z GIMNAZJUM		Skala: 1:20	
Tytuł wykonawcy: NADPROŻA ZEBETONOWE Nw-1.1; Nw-1.2; Nw-1.3; Nw-1.4; Nw-1.5; Nw-1.6; Nw-1.22; Nw-1.32.		Nr rysunku: 09	
Stadium: PROJEKT BUDOWLANY		Data: 03.2006r.	
Branża: KONSTRUKCJA		Nr uprawnień:	
Projektant: mgr inż. HUBERT SIKORA		Data: 03.2006r.	
Opis: mgr inż. HUBERT SIKORA		KL - 199/86	
Sprawdził: mgr inż. LUKASZ KOSECKI		Data: 03.2006r.	
Data: 03.2006r.		KL - 217/86	