


"2-2" 1:20

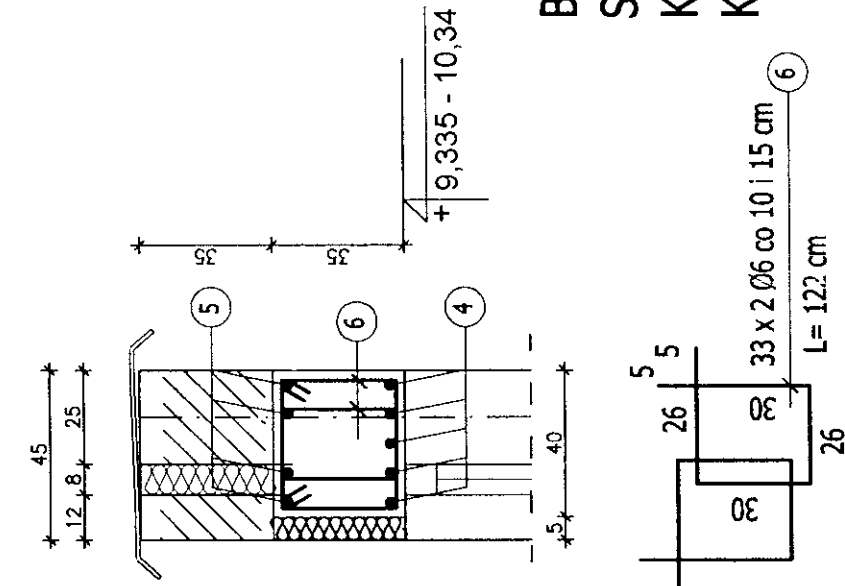


BETON B20
STAL ZBROJENIOWA :
KL. A-I (St3SX) - Ø
KL. A-III (34GS) - #

ZESTAWIENIE STALI ZBROJENIOWEJ

EL	NR	Ø	DLUGOŚĆ [cm]	ILOŚĆ [szt.]	CAŁKOWITA DŁUGOŚĆ [m]
	1	12	310	16	
	2	6	130	40	
	3	6	120	40	
	4	12	313	10	
	5	12	330	8	
	6	6	122	66	
RAZEM [kg] :					135,25

CAŁKOWITA DŁUGOŚĆ [m] :	180,52	107,30
MASA JEDN. [kg/m]. [kg/szt.] :	0,222	0,888
MASA CAŁKOWITA [kg] :	40,07	95,28

Poz. 7.5.2. skala 1:20

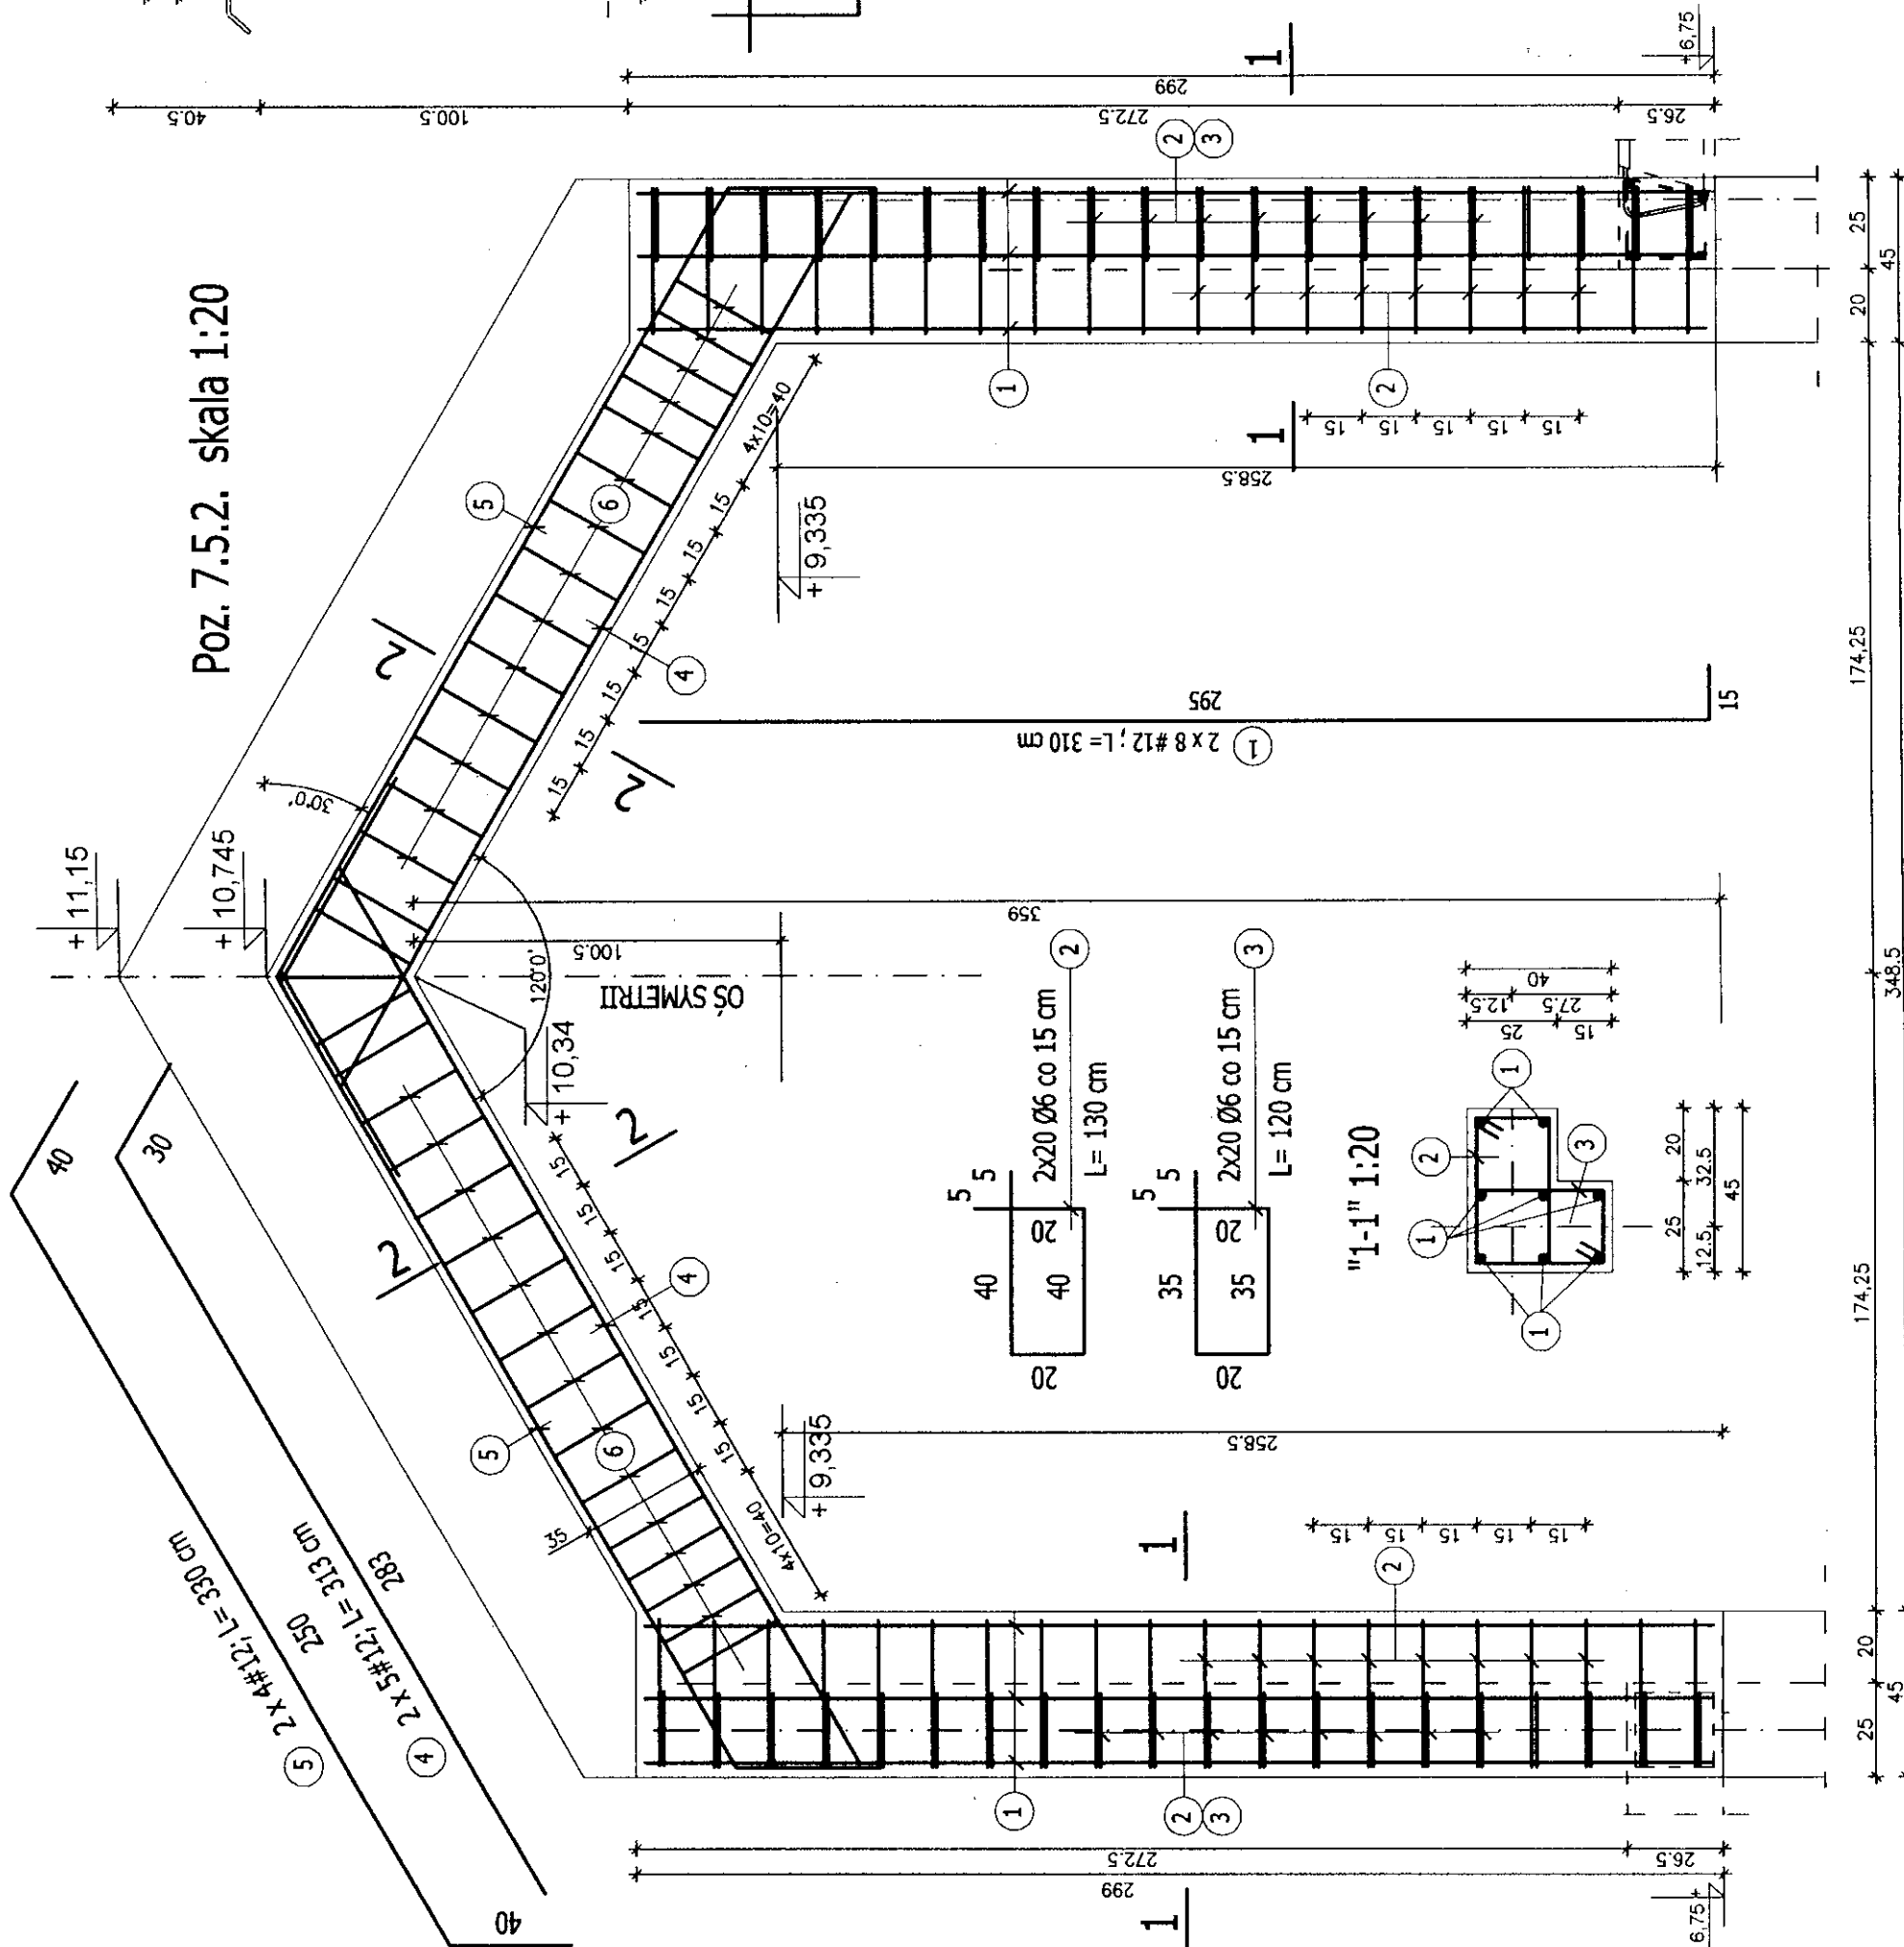

PRACOWNIA PROJEKTOWA
25-310 Kielce ul. Kościuszki 11/109
tel./fax (0-41) 344523

TYTUŁ PROJEKTU
PROJEKT ZMIANNY DO PROJEKTU BUDOWLANEGO
KOMPLEKSU OŚWIATOWEGO
W KAMIONKACH gm. ŁĄCZNA, (DZ.NR 1003)

Obiekt: SZKOŁA PODSTAWOWA Z GIMNAZJUM
Skala: 1:20
Tytuł rysunku: RAMA ŻELBETOWA - POZ. 7.5.2.
Nr rysunku: 13
Stadium: PROJEKT BUDOWLANY
Bransza: KONSTRUKCJA
Projektował: mgr inż. MAI VAN HOANG
Opracował: mgr inż. HUBERT SIKORA
Oprowadził: mgr inż. EUGENIUSZ KOSECKI
Sprawił: mgr inż. STANISŁAW JANYSKI

Data: 03.2006r.
Nr uprawnień: KL - 199/86
Podpis: [Signature]
Data: 03.2006r.
Nr uprawnień: KL - 199/86
Podpis: [Signature]
Data: 03.2006r.
Nr uprawnień: KL - 217/86
Podpis: [Signature]