



Płyta P-1 skala 1:25

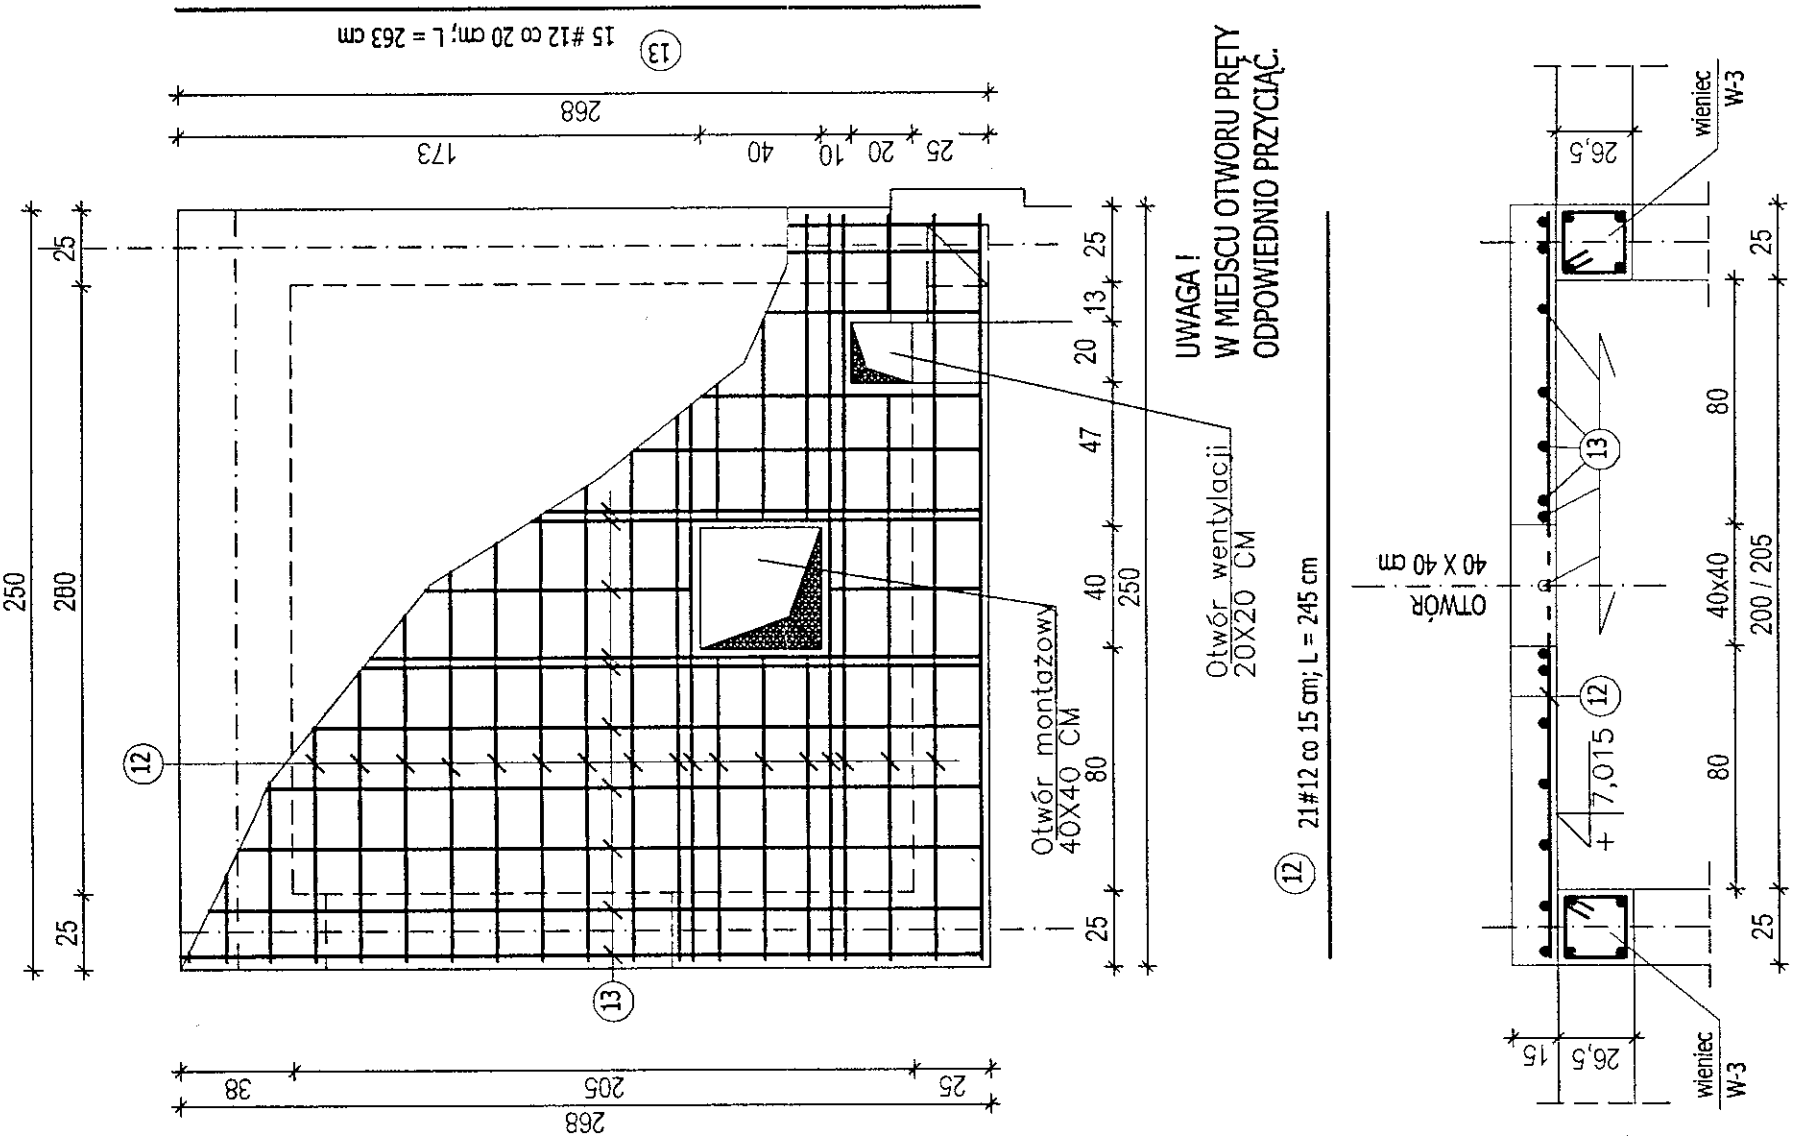

ZESTAWIENIE BELEK NADPROŻOWYCH "L19" - SZYB WINDY

LP	oznaczenie elementu	długość [cm]	ilość
1	L19/150 (D)	149	4


WIENIEC Ws-1 szt. 2 1:25

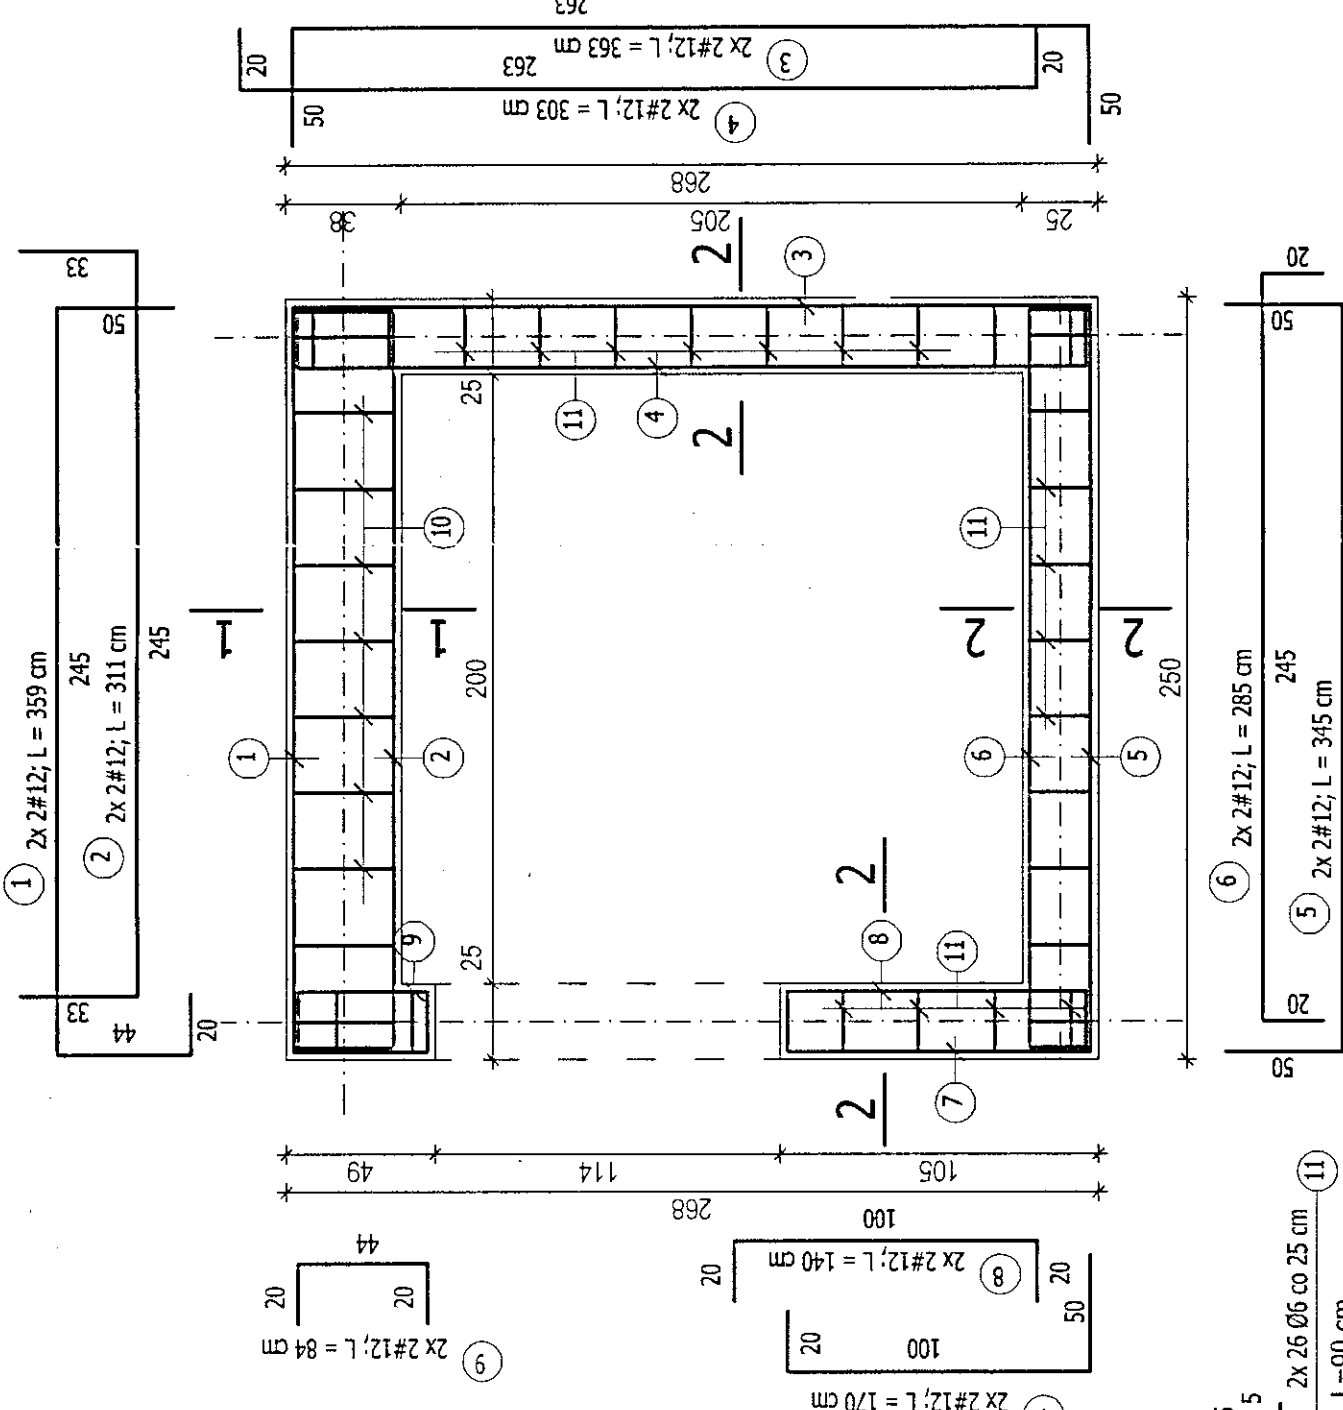


ZESTAWIENIE STAL ZBROJENIOWEJ

NR	Ø	DŁUGOŚĆ [cm]	ILOŚĆ [szt.]	CAŁKOWITA DŁUGOŚĆ [m]
1	12	359	4	14,36
2	12	311	4	12,44
3	12	363	4	14,52
4	12	303	4	12,12
5	12	345	4	13,80
6	12	285	4	11,40
7	12	170	4	6,80
8	12	140	4	5,60
9	12	84	4	3,36
10	6	116	20	23,20
11	6	90	52	46,80
12	12	245	21	51,45
13	12	263	15	39,45
CAŁKOWITA DŁUGOŚĆ [m] :				70,00
MASA JEDN. [kg/m] :				0,222
MASA CAŁKOWITA [kg] :				15,54
RAZEM [kg] :				180,10


RZUT PIWNICY

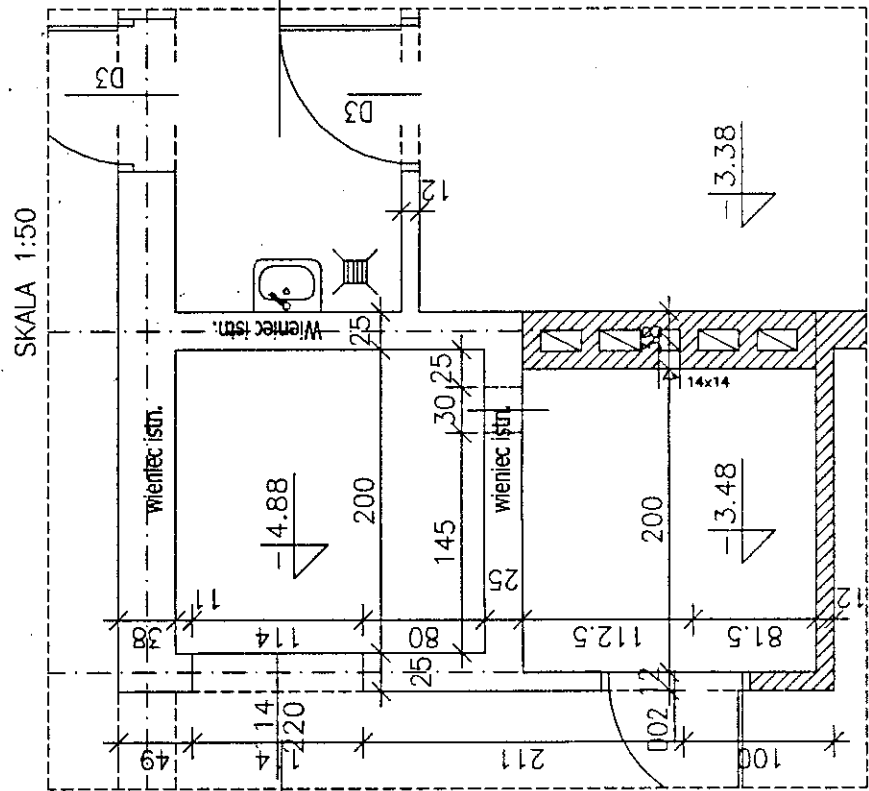


RZUT PARTERU i I PIĘTRA

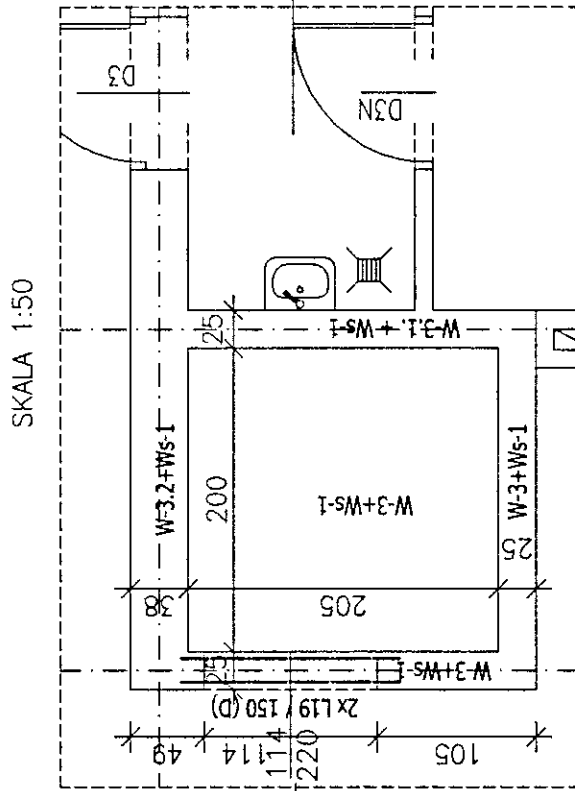

RZUT PODDASZA

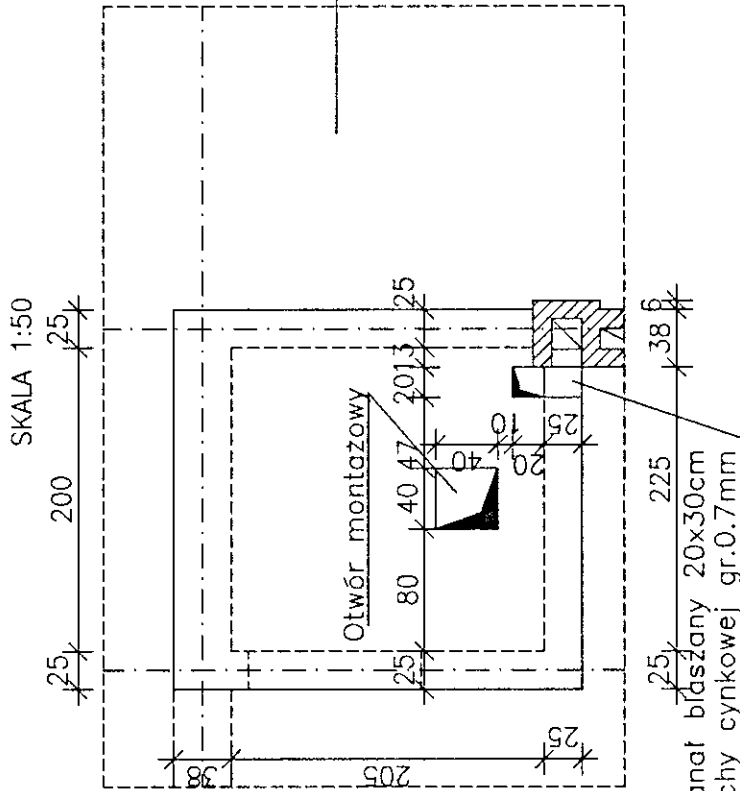

SZYB WINDOWY SKALA 1:50

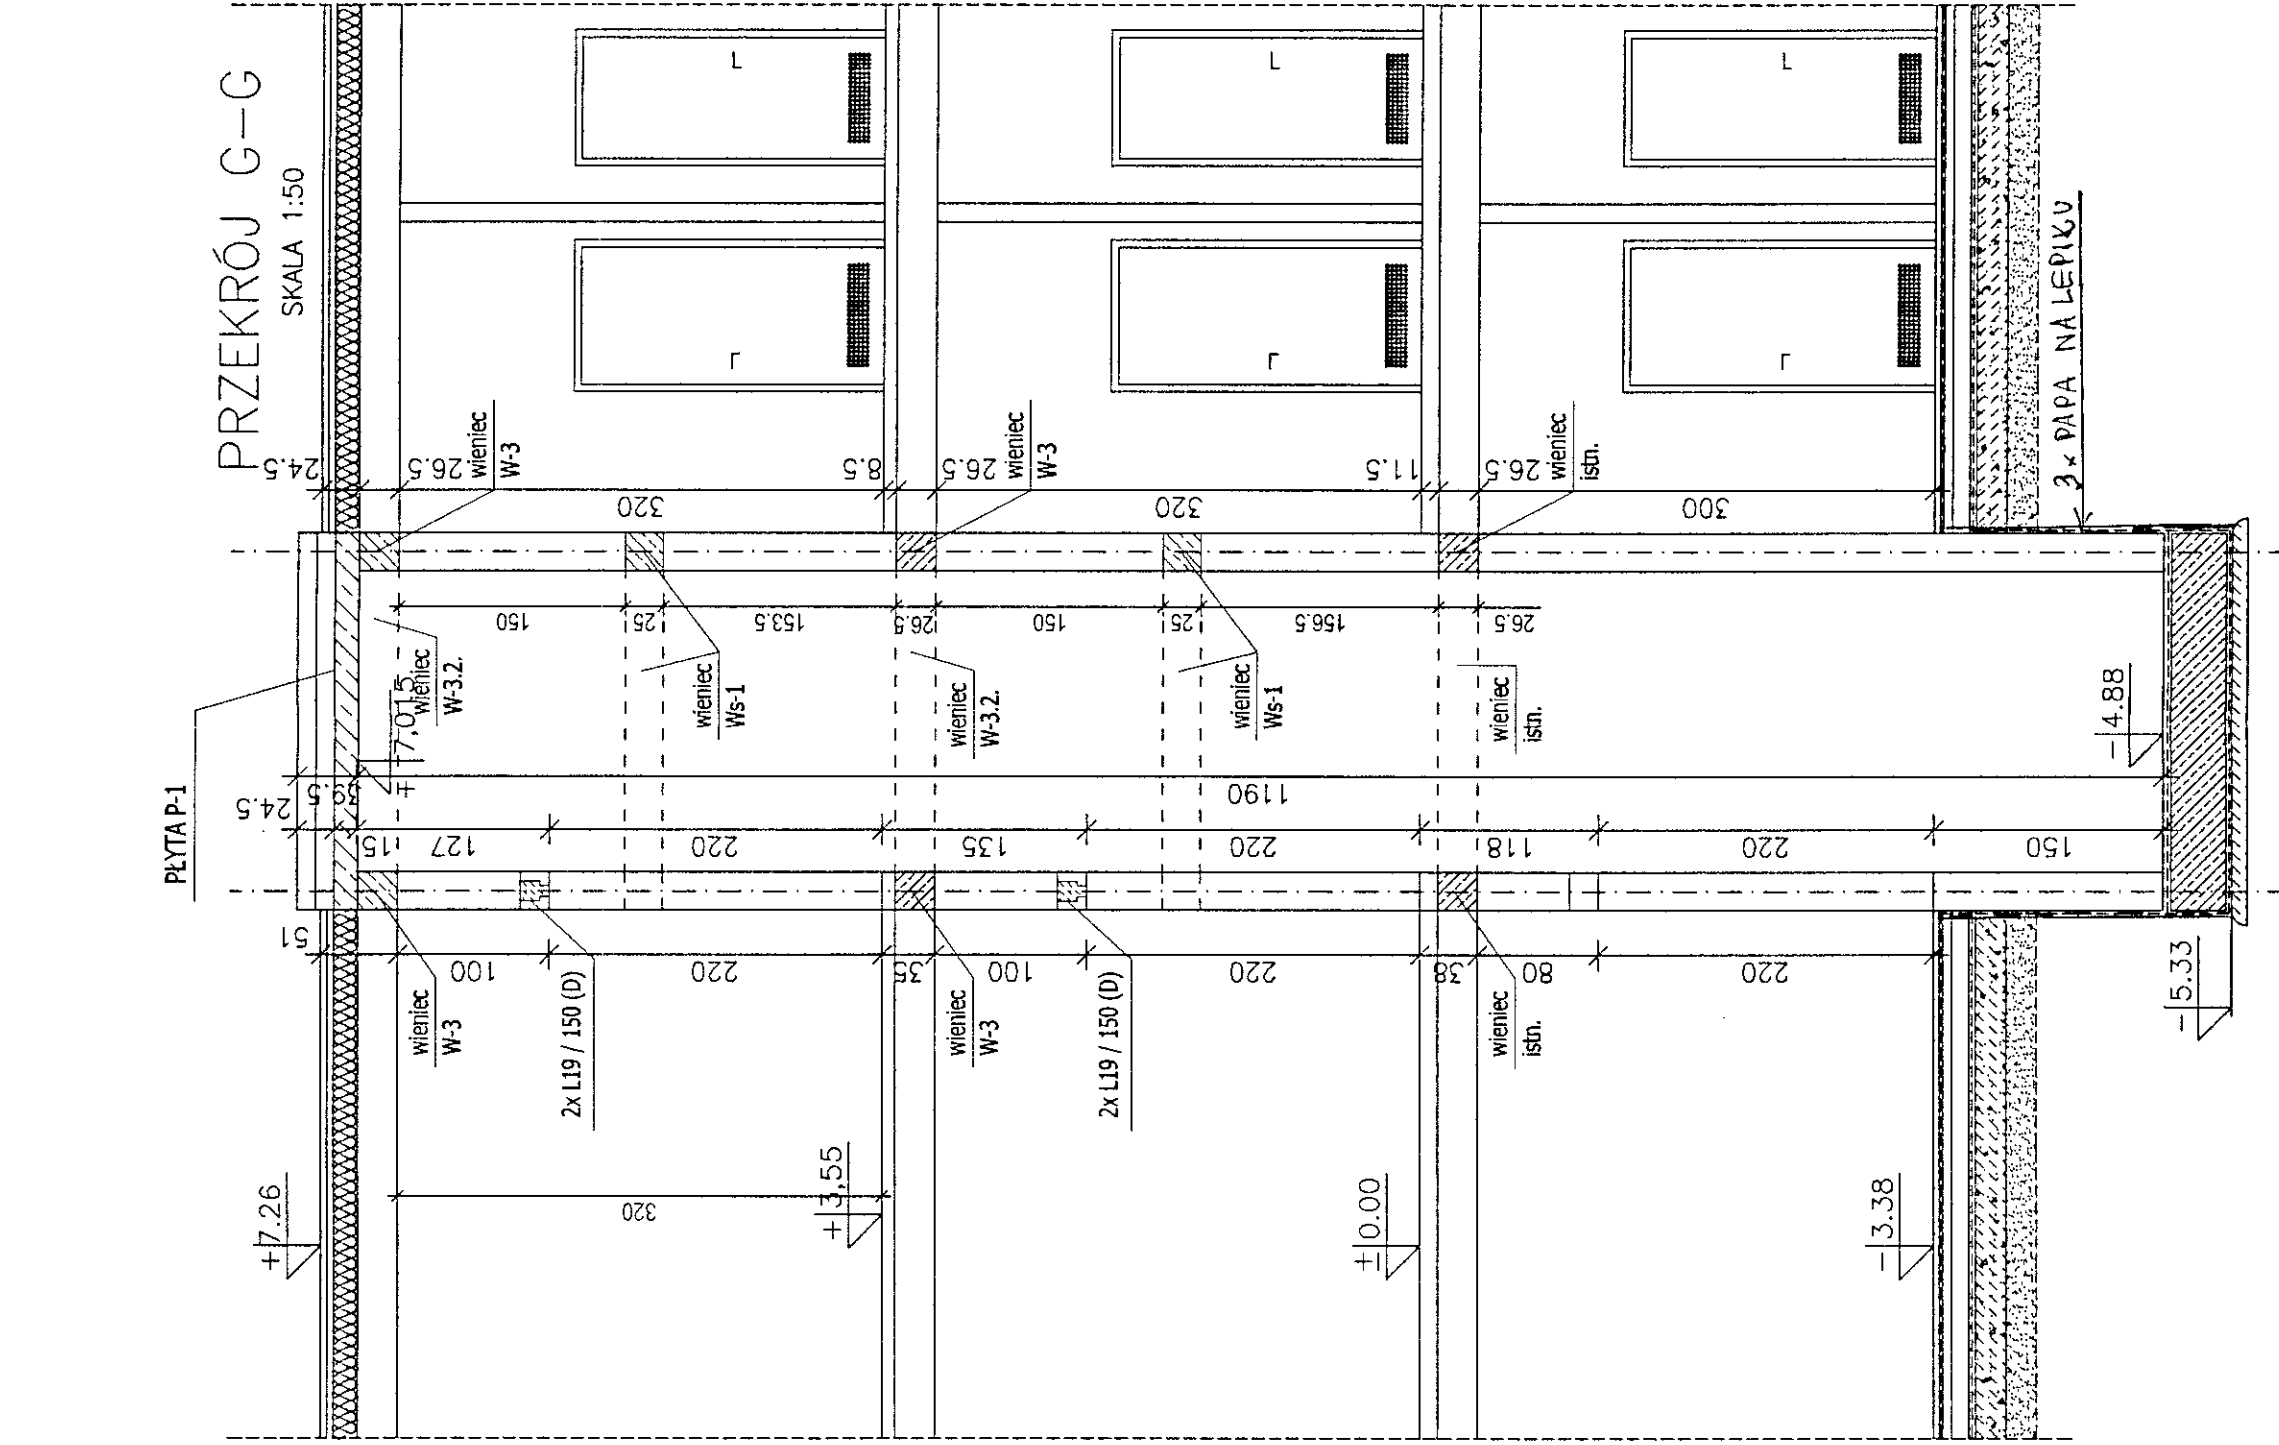

BETON B20
STAL ZBROJENIOWA :
KL. A-I (S3SX) - Ø
KL. A-III (34GS) - #

1 maszynownia

Farba olejoodporna "DISBON 404"
Wylewka bet. zbrojona
zatarła na gładko gr.10cm
3 x papa izolacyjna
Gładz cementowa gr.1,5cm
Zwirbeton gr.15cm
Ubity piach gr.20cm

2 szyb windy

Farba olejoodporna "DISBON 404"
Wylewka betonowa
zatarła na gładko gr.5cm
3 x papa izolacyjna
Płyta żelbetowa gr.40cm
Chudy beton gr.10cm