



ŁAWY FUNDAMENTOWE ŁĄCZNIKA + KANAŁ C.O.
skala 1:50

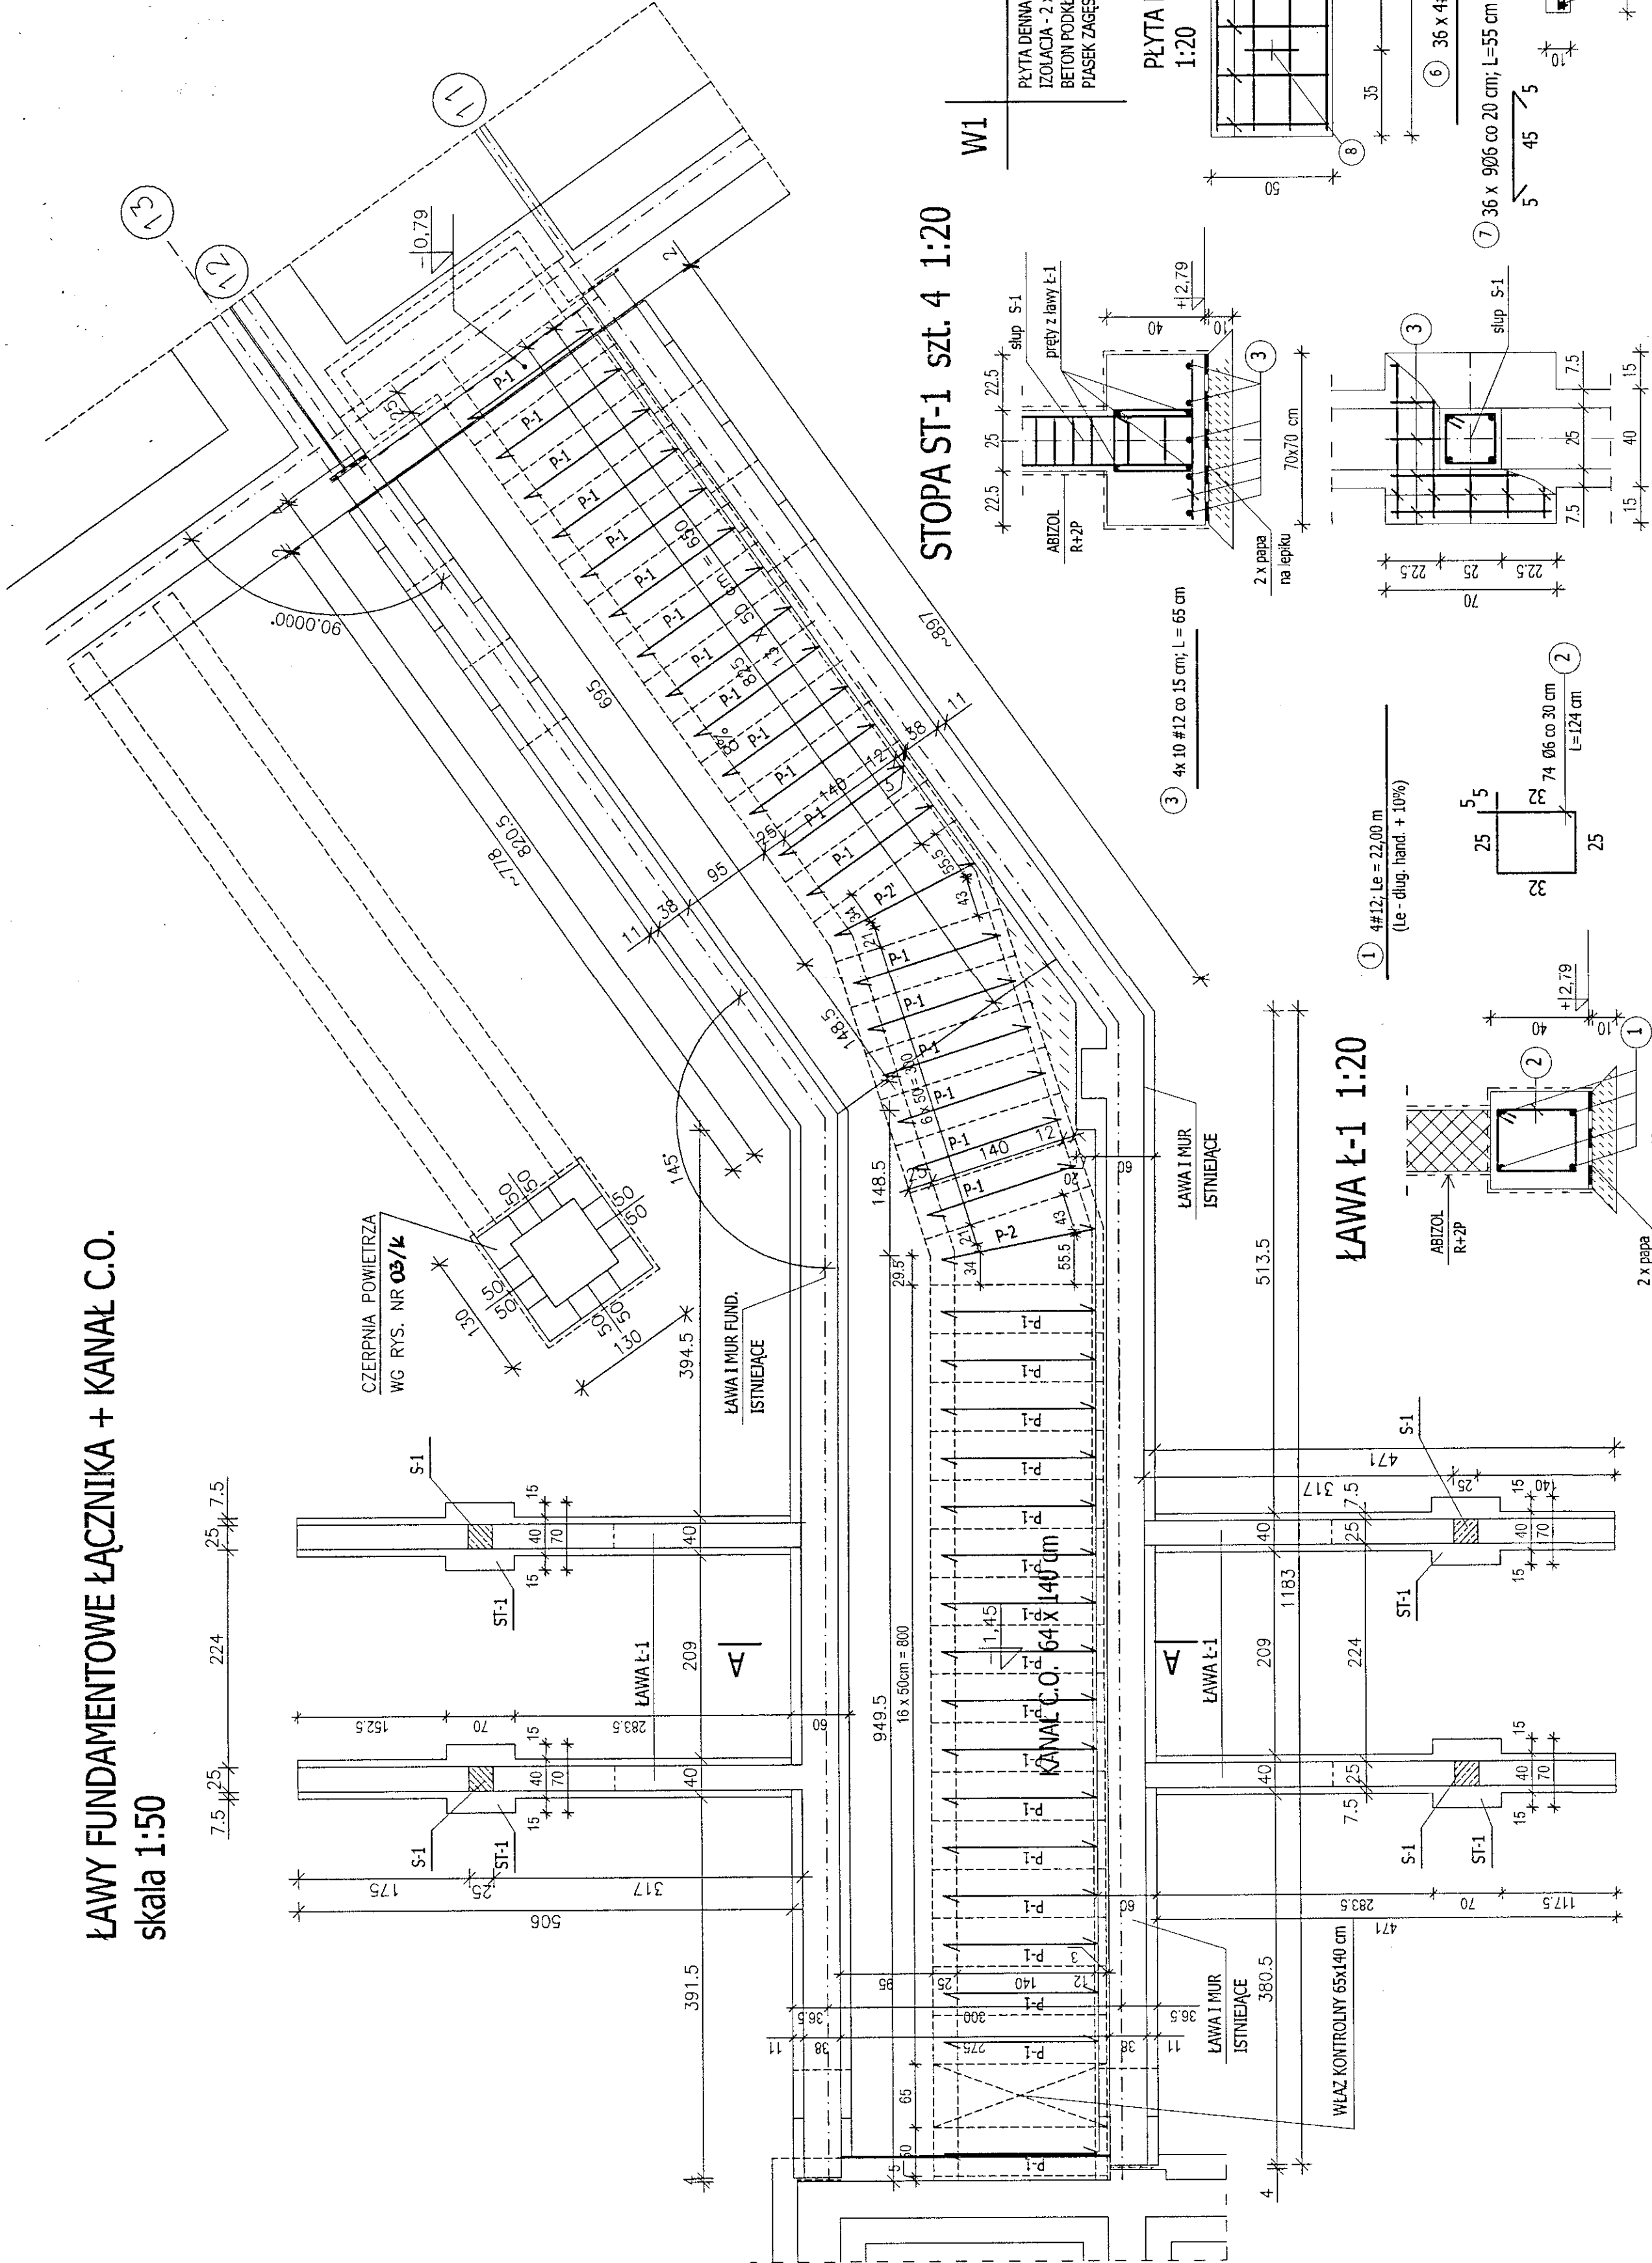

PRZĘKÓJ "A-A" 1:50

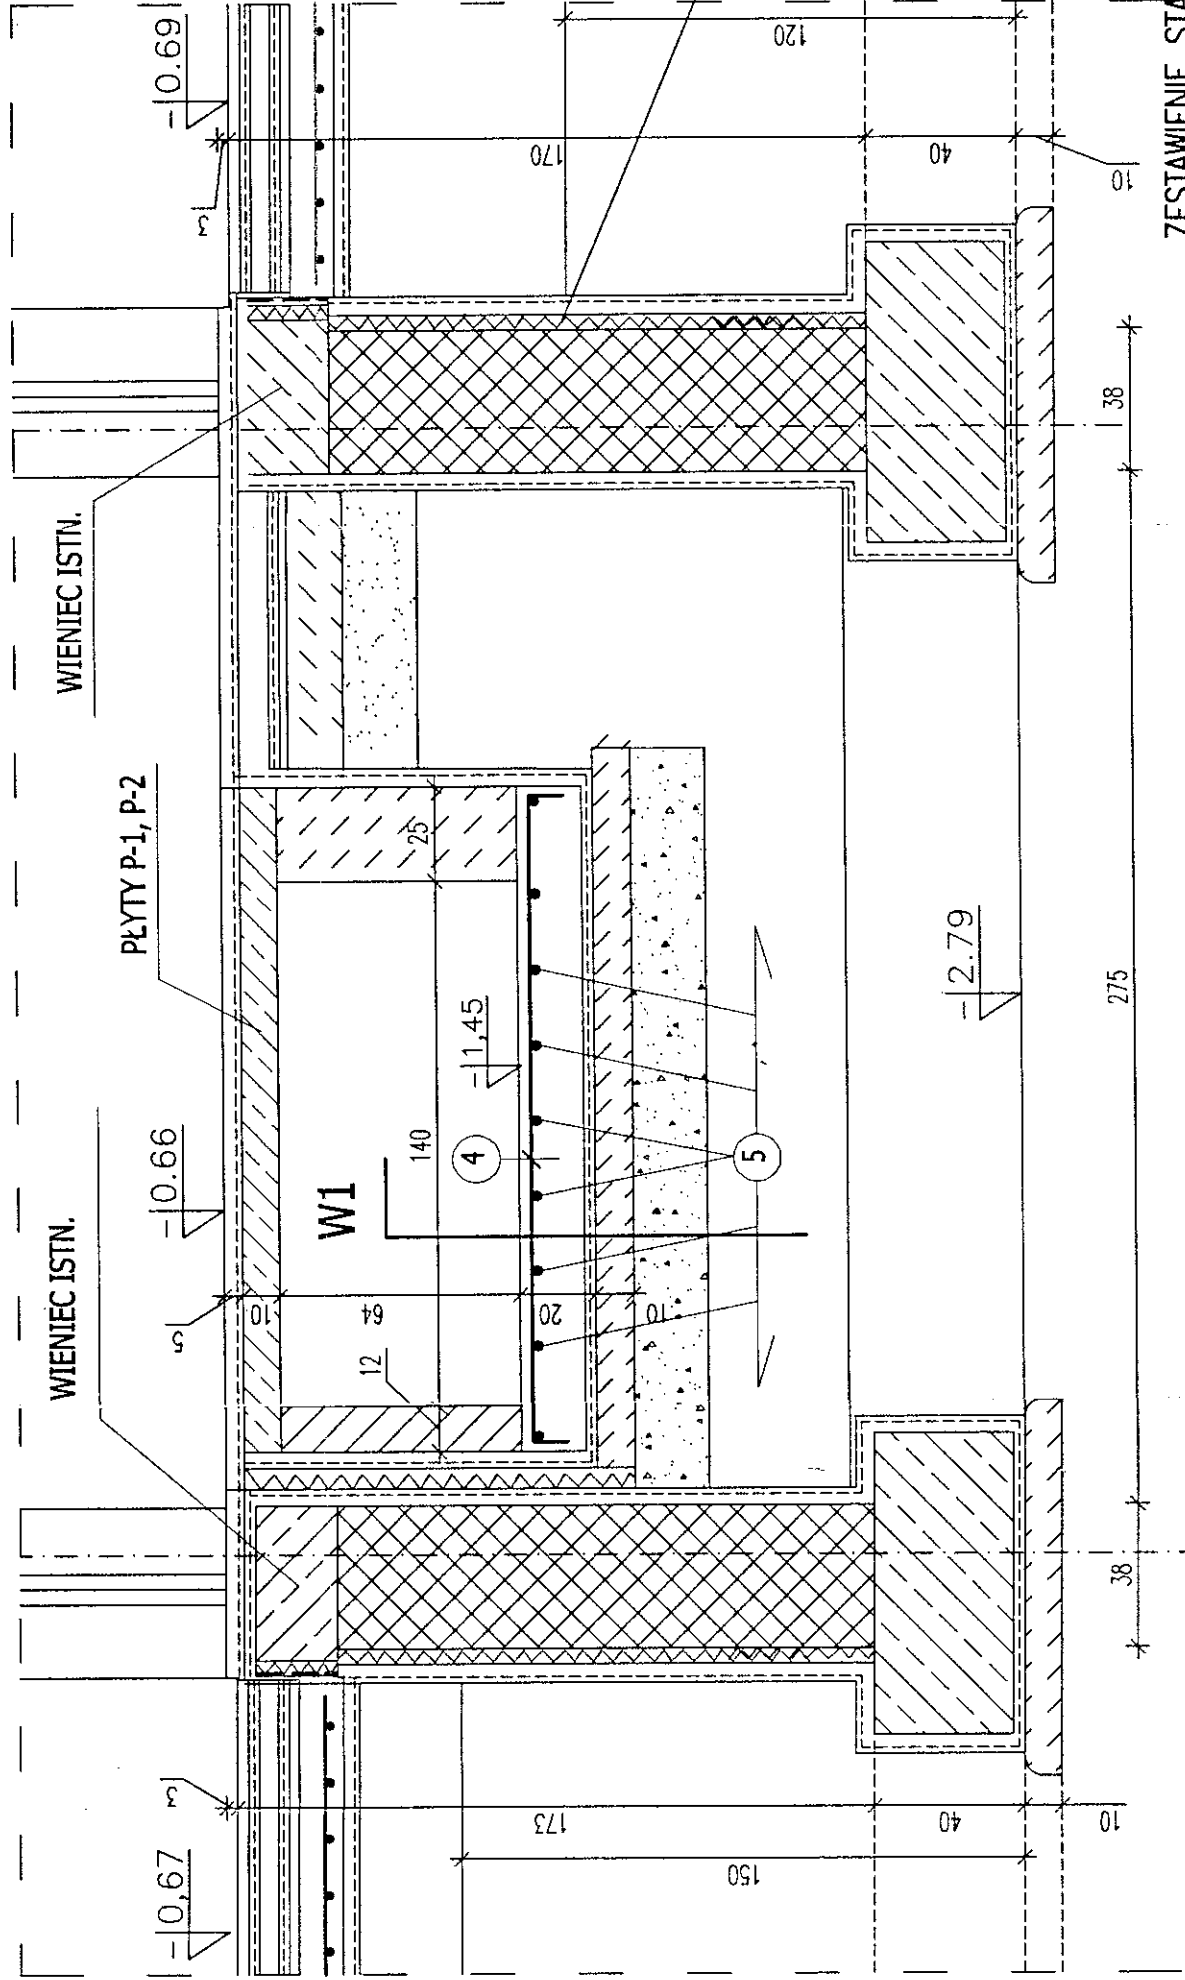


BETON B20
STAL ZBROJENIOWA :
KL. A-I (S3SX) - Ø
KL. A-III (34GS) - #


ZESTAWIENIE STALI ZBROJENIOWEJ

EL	NR	Ø	DLUGOŚĆ [cm]	ILUŚĆ [szt.]	CAŁKOWITA DŁUGOŚĆ [m]
1	12	22,00	m	4	88,00
2	6	12,4	74	91,76	
3	12	65	40		26,00
4	12	190	133		252,70
5	10	22,00	m	9	198,00
6	12	165	144		237,60
7	6	55	324	178,20	
8	10	95	72		86,40
9	12	165	14		23,10
10	10	95	18	14,40	
11	10	95	4	3,80	
CAŁKOWITA DŁUGOŚĆ [m] :					284,35
MASA ŻELN. [kg/m] :					0,222
MASA CAŁKOWITA [kg] :					63,13
RAZEM [kg] :					786,98

STOPA ST-1 szł. 4 1:20

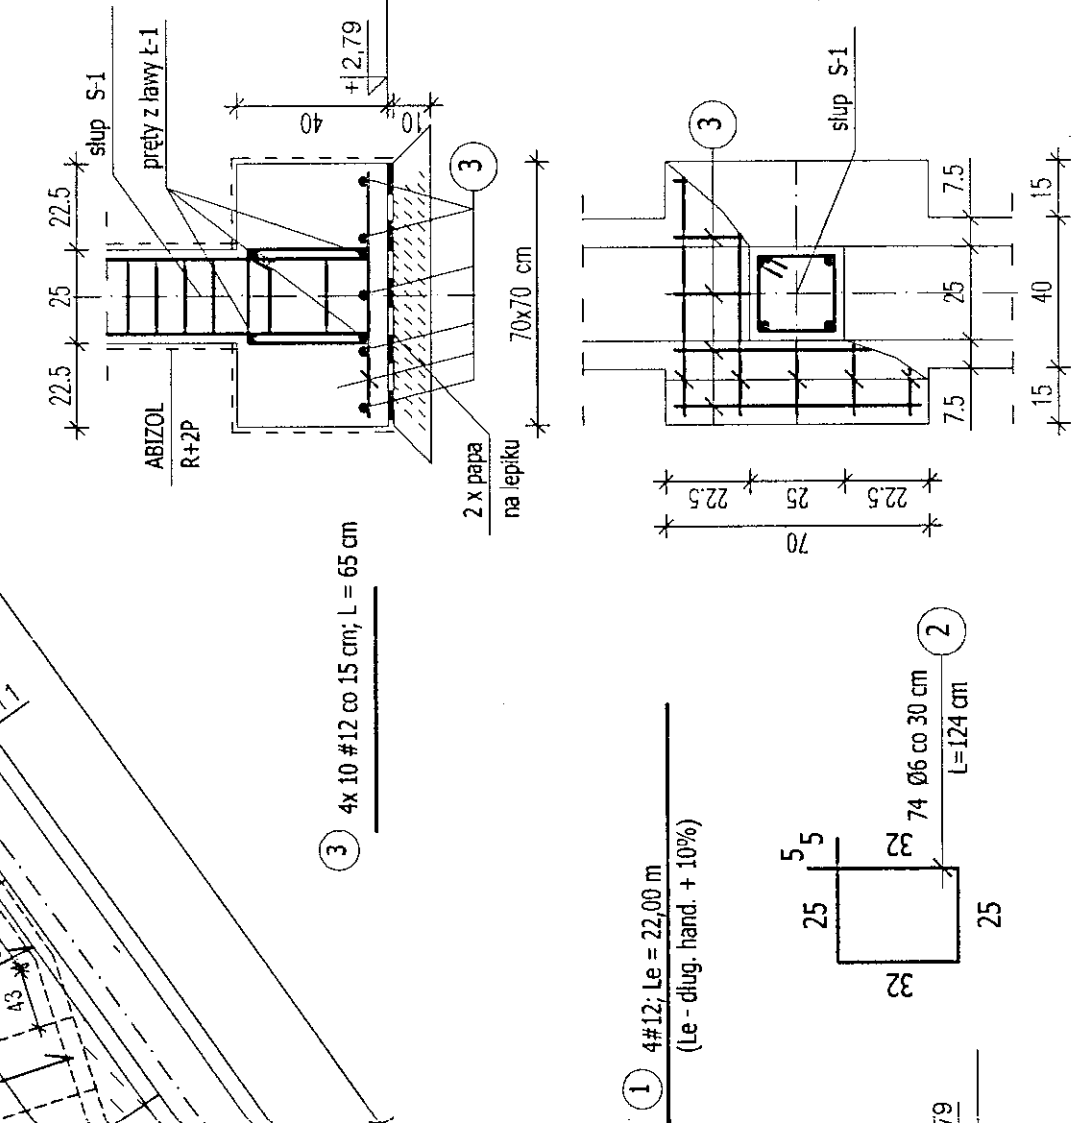

ŁAWA Ł-1 1:20

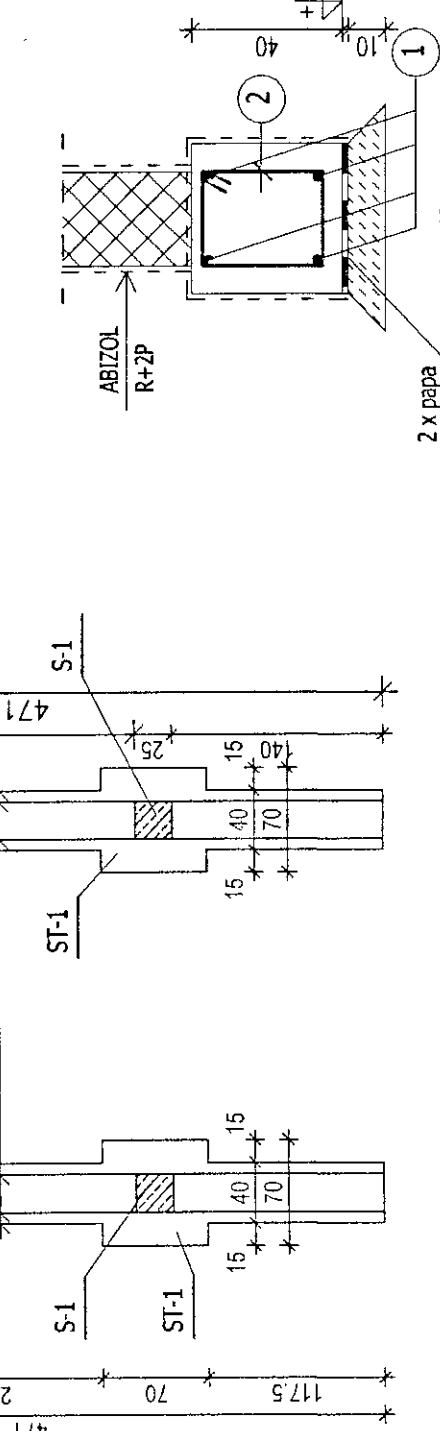

PRACOWNIA PROJEKTOWA 25-310 Kłosa ul. Kosciuszki 11/109 tel./fax. (0-41) 340331		PROJEKT ZAMENNY DO PROJEKTU BUDOWLANEGO KOMPLEKSU OSWIATOWEGO W KAMIONKACH gm. ŁĄCZNA, (DZ.NR 1003)	
Opis:	SZKOŁA PODSTAWOWA Z GIMNAZJUM	Nr rysunku:	01/L
Typ rysunku:	ŁAWY FUNDAMENTOWE ŁĄCZNIKA + KANAŁ C.O.	Data:	03.2006r
Stadium:	PROJEKT BUDOWLANY	Nr uprawnień:	1:50
Brutto:	KONSTRUKCJA	Nr uprawnień:	1:20
Projektant:	mgr inż. MŁ. VAN HONG	Opis:	03.2006r
Opis:	mgr inż. RUSŁAN SODKA	Opis:	03.2006r
Opis:	mgr inż. DAWID KOSCIŁ	Opis:	03.2006r
Opis:	mgr inż. SŁAWOSŁAW JAKUB	Opis:	03.2006r