
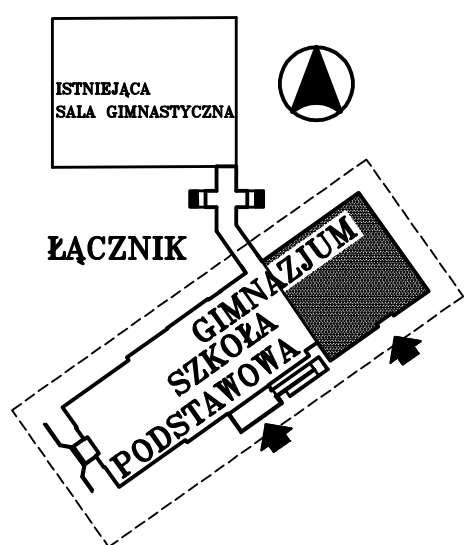
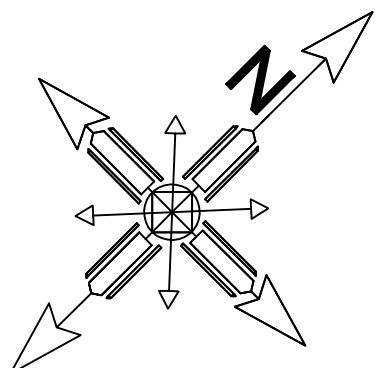


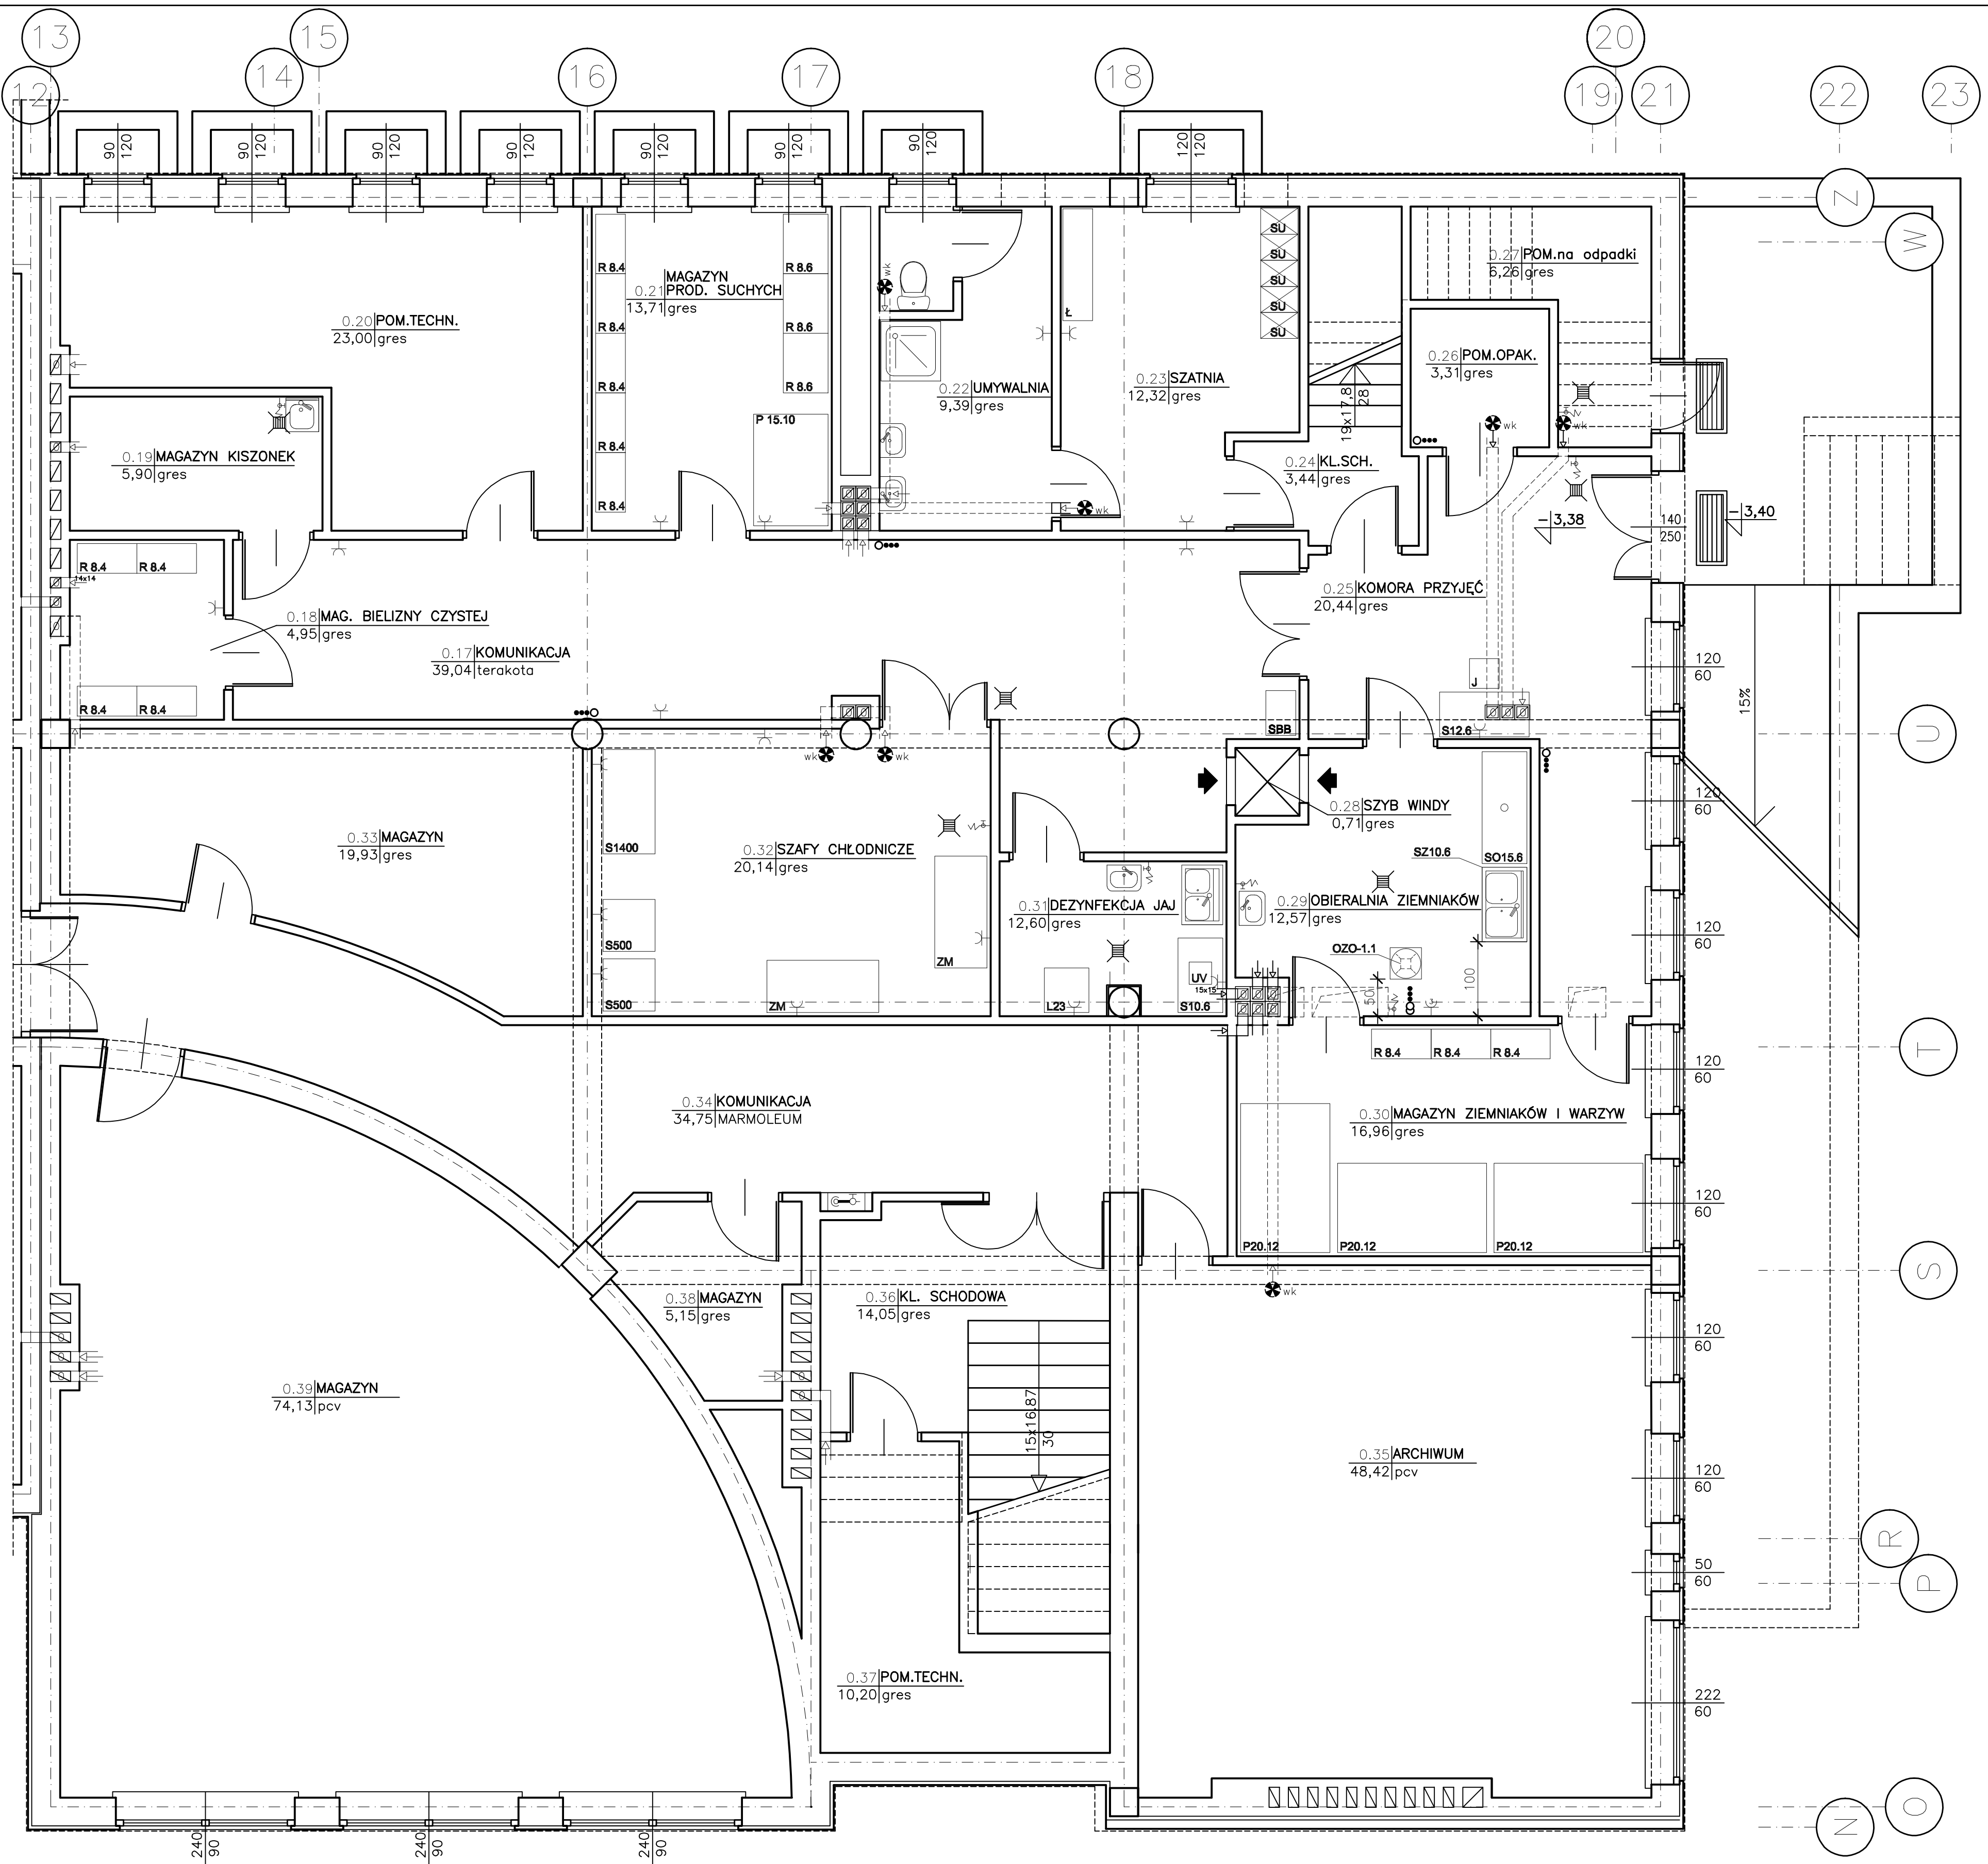

RZUT PIWNIC SKALA 1:50

PRACOWNIA PROJEKTOWA Zyta Samborska-Słowik 25-310 Kielce ul. Kosciuszki 11/109 tel./fax. (0-41) 3445231		Tytuł projektu: PROJEKT ZAMIENNY DO PROJEKTU BUDOWLANEGO KOMPLEKSU OŚWIATOWEGO W KAMIONKACH gm. ŁĄCZNA, (DZ.NR 1003)	
Obiekt:	SZKOŁA PODSTAWOWA Z GIMNAZJUM		Skala:
Tytuł rysunku:	RZUT PIWNIC	Nr rysunku:	1
Stadium:	PROJEKT BUDOWLANY	Data:	03.2006r.
Branka:	TECHNOLOGIA	Nr uprawnień:	Podpis:
Projektował:	mgr inż. Ewa Szyrowska		03.2006r.
Opracował:	mgr inż. Sylwia Wdowik		03.2006r.
Sprawił:	mgr inż. arch. Zyta Samborska-Słowik	KL - 89/93	03.2006r.
UWAGI:			
1. Projekt jest czynnikiem Planu Budowlanego (Dz.U. 84.24.82). Wszelkie informacje zawarte w tym projekcie (zawieszone i opalone) stanowią integralną część Planu Budowlanego. 2. Wzrost na charakter obiektu, wszystkie wymiary i rozmiar należy sprawdzić na budowie, a wszelkie nieprawidłowości powiadomić projektanta architektoniczno-budowlanego. 3. Wzrost i data zamknięcia w czasie rysunku projektu stanowią integralną część niniejszego opracowania. 4. Niniejsze opracowanie wykonano zgodnie z normą techniczną wytycznymi opracowanymi przez AGD 01.			