


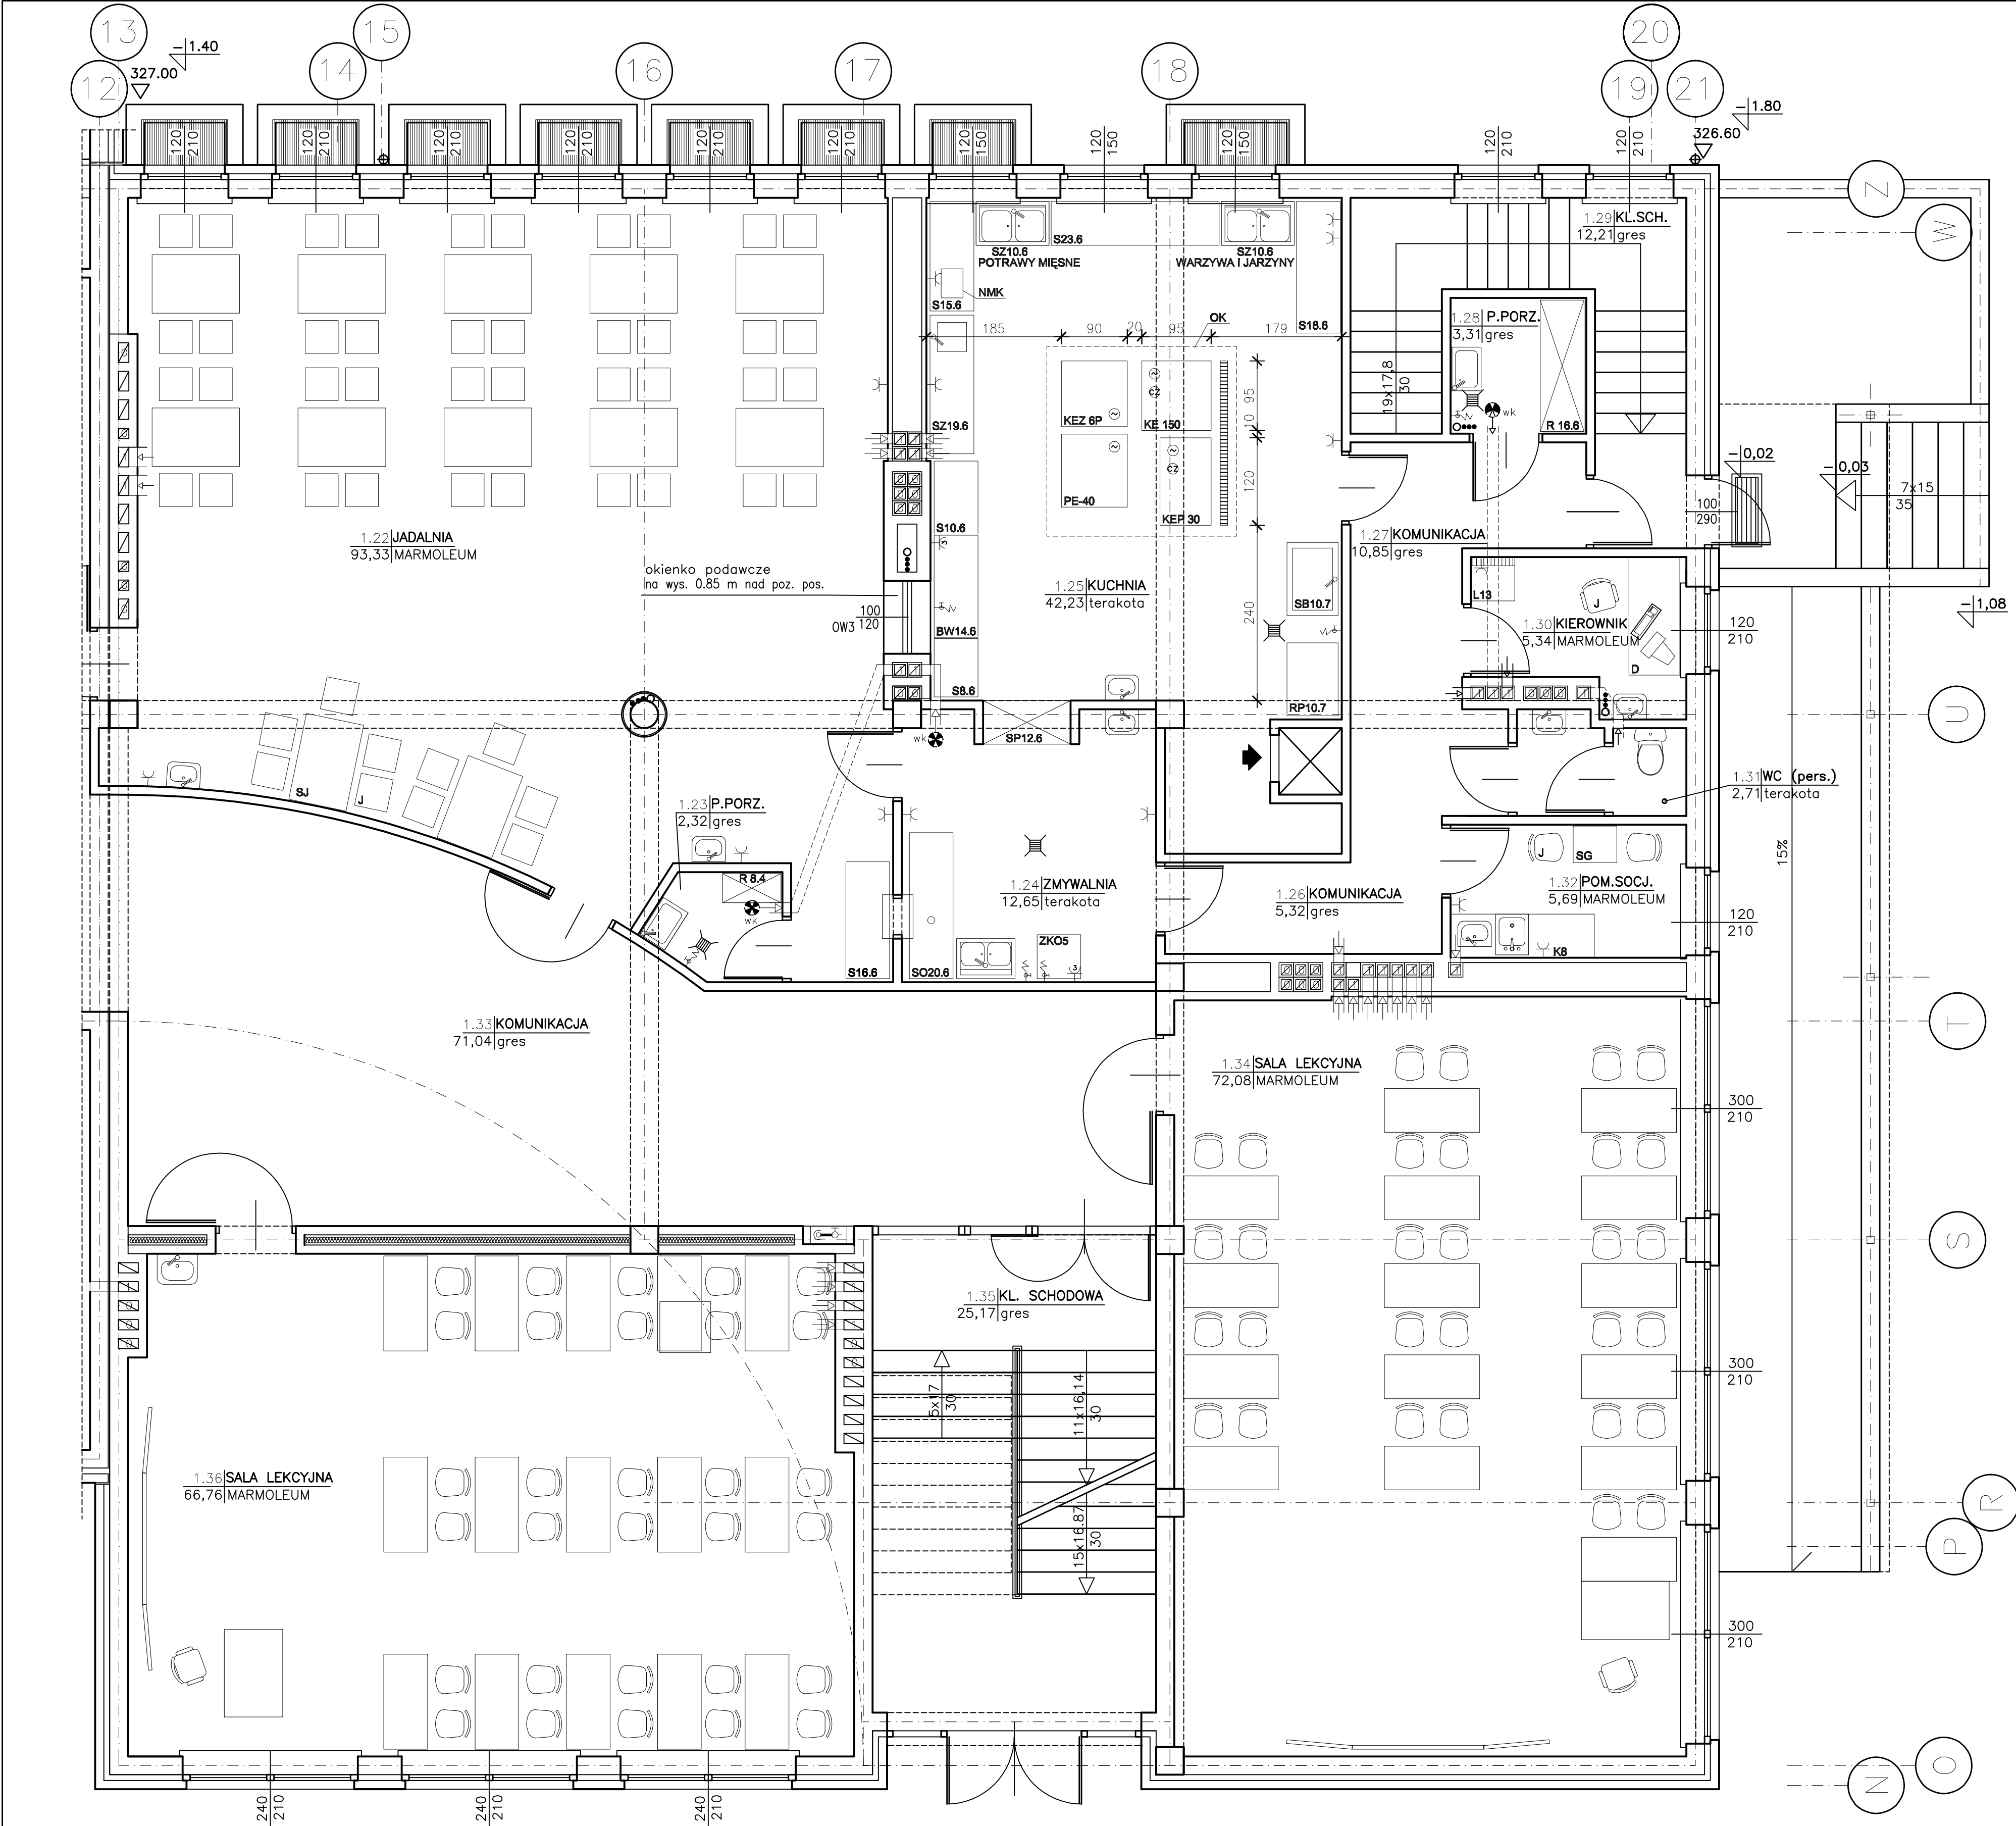

RZUT PARTERU
SKALA 1:50

PRACOWNIA PROJEKTOWA Zyta Samborska-Słowik 25-310 Kielce ul. Kościuski 11/109 tel./fax. (0-41) 3445231		Tytuł projektu: PROJEKT ZAMIENNY DO PROJEKTU BUDOWLANEGO KOMPLEKSU OŚWIATOWEGO W KAMIONKACH gm. ŁĄCZNA, (DZ.NR 1003)	
Obiekt:	SZKOŁA PODSTAWOWA Z GIMNAZJUM		Skala:
Tytuł rysunku:	RZUT PARTERU	Nr rysunku: 2	1:50
Stadium:	PROJEKT BUDOWLANY		Data: 03.2006r.
Branża:	TECHNOLOGIA		Nr uprawnień: Podpis: Data:
Projektował:	mgr inż. Ewa Szyprowska		03.2006r.
Opracował:	mgr inż. Sylwia Wdowiak		03.2006r.
Sprawił:	mgr inż. arch. Zyta Samborska-Słowik		KL - 89/93 03.2006r.
UWAGI:	1. Projekt jest stworzony przez autora (Dz.U. 04.24.03). Wszelkie informacje zawarte w tym projekcie (zawieszone i opalone) stanowią integralną część firmy "Pracownia Projektowa Zyta Samborska-Słowik". 2. Wszelkie zmiany w projekcie, w tym w tym projekcie, muszą być zgłoszone i zaakceptowane przez autora (Dz.U. 04.24.03). 3. Wszelkie zmiany w projekcie, w tym w tym projekcie, muszą być zgłoszone i zaakceptowane przez autora (Dz.U. 04.24.03). 4. Wszelkie zmiany w projekcie, w tym w tym projekcie, muszą być zgłoszone i zaakceptowane przez autora (Dz.U. 04.24.03).		