



Konstrukcja w obrębie chodnika


Kierunek spadku według projektu zagospodarowania terenu

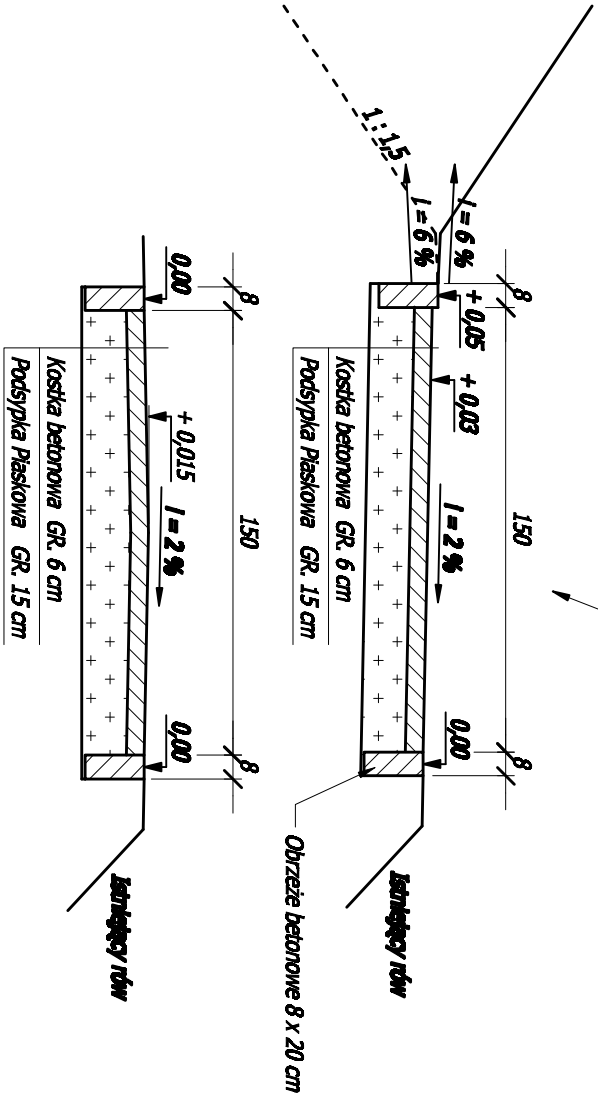

Konstrukcja w obrębie wjazdu na posesję

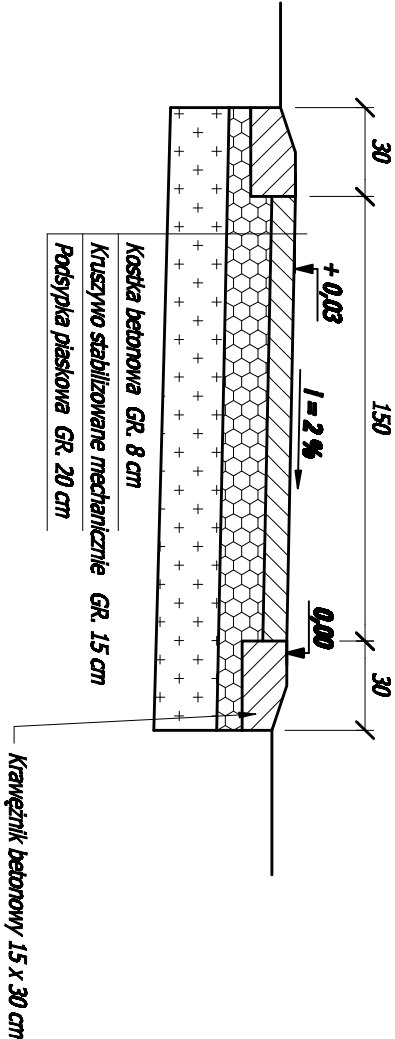

Konstrukcja w obrębie przepustu

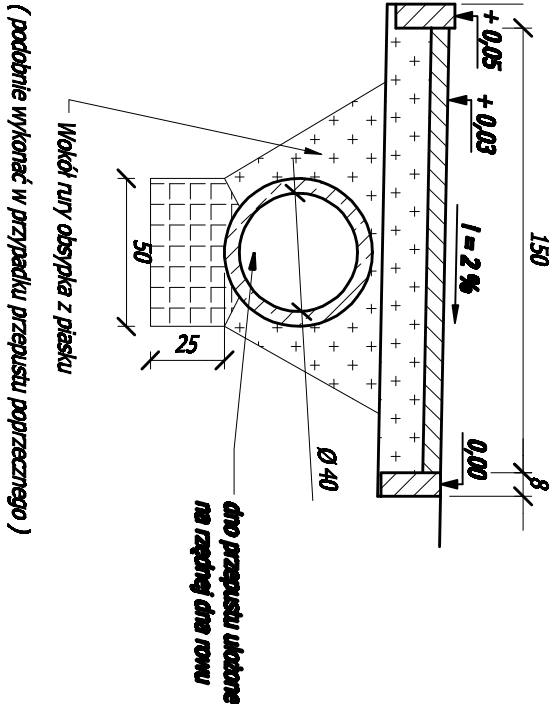

-  **kruszywo stałe, mechaniczne**
-  **podsyłka płaskowa**
-  **kostka brukowa**
-  **grunt stały, cementem**
-  **obrzeże**
-  **prefabrykat żelbet.**

Inwestor:	Gmina Łęczna, Kamionki 60, 26-140 Łęczna		
Wykonawca:	Przedsiębiorstwo Instalacji Wodociągów i Kanalizacji, ul. M. Straszka 15/5, Kielce		
PROJEKT BUDOWLANY			
Temat:	Projekt chodnika od Urzędu Gminy do kościoła, przy drodze powiatowej łączącej - Zagórze - Wzrost Rządowy Nr 0588T oraz drodze powiatowej Kamionki - Podłazie Nr 0590T		Data: styczeń 2009
Tytuł rysunku:	Przekroje konstrukcyjne chodnika		Skala: 1 : 25
Projektował:	Adam Sadtowski	KL - 100/06	Rysunek nr: 3
Opracował:	Piotr Zbikowski		
Sprawił:	Jerzy Horawski	KL-227/91	