

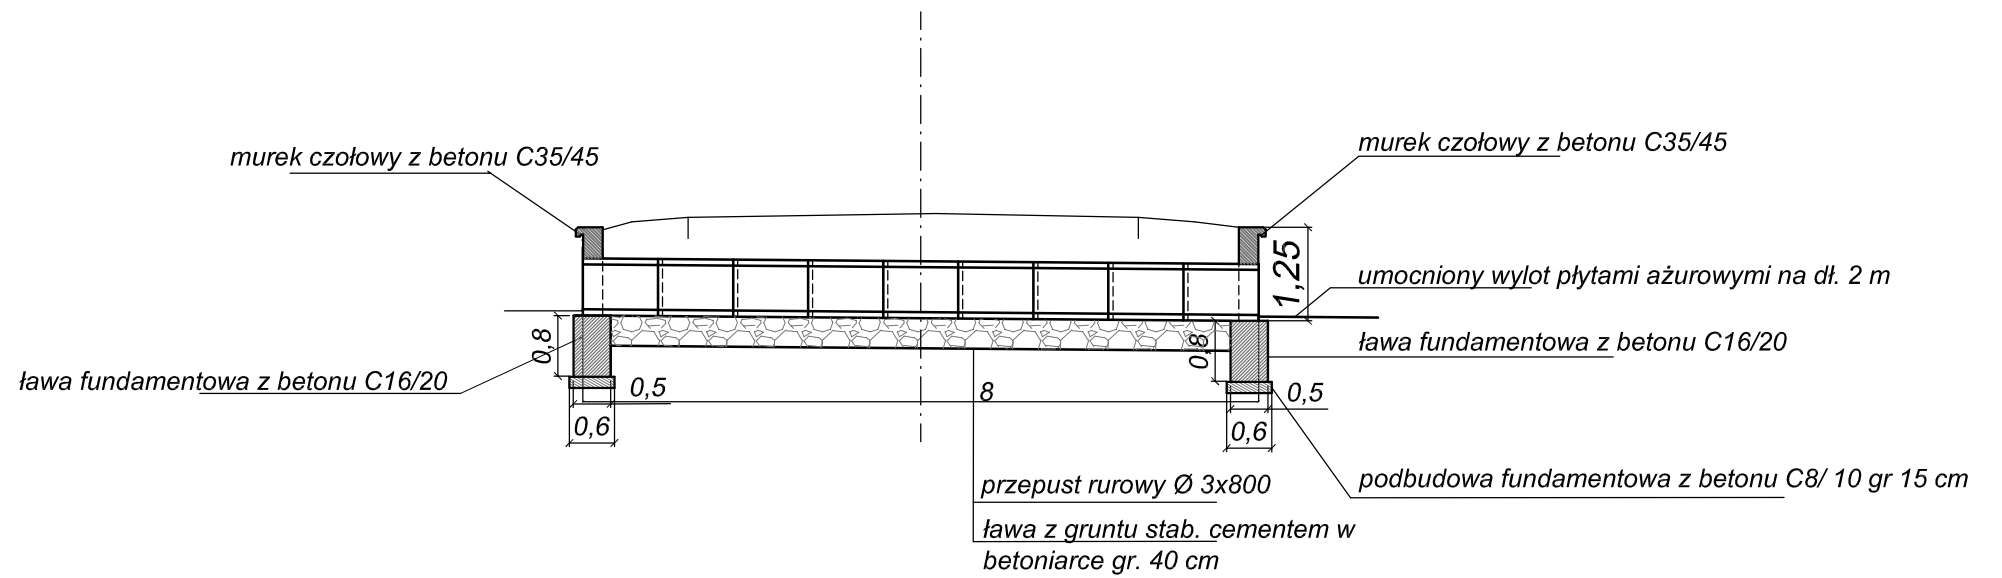



Przepust 3 x ϕ 800
rzędna wlotu 349,07 m n.p.m.
rzędna wylotu 348,95 m n.p.m.

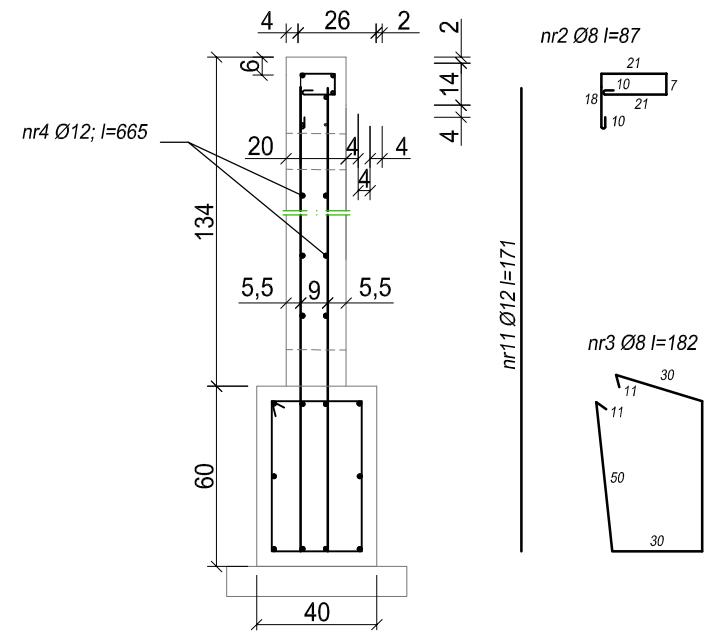

szczegół ścianki czołowej
skala 1:25

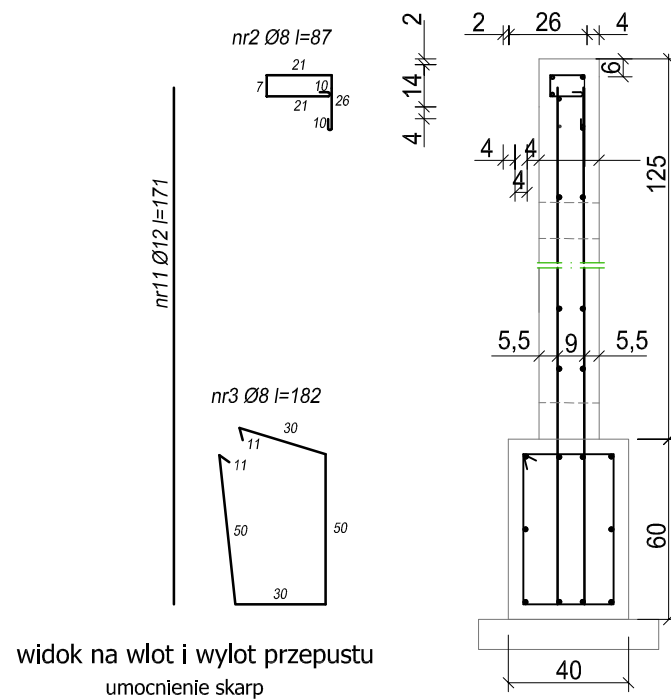

stal zbrojeniowa $\varnothing 12$; Stal A-III, A-I
stal zbrojeniowa $\varnothing 8$; A-I
beton konstrukcyjny B-30
beton na podbudowę B-10

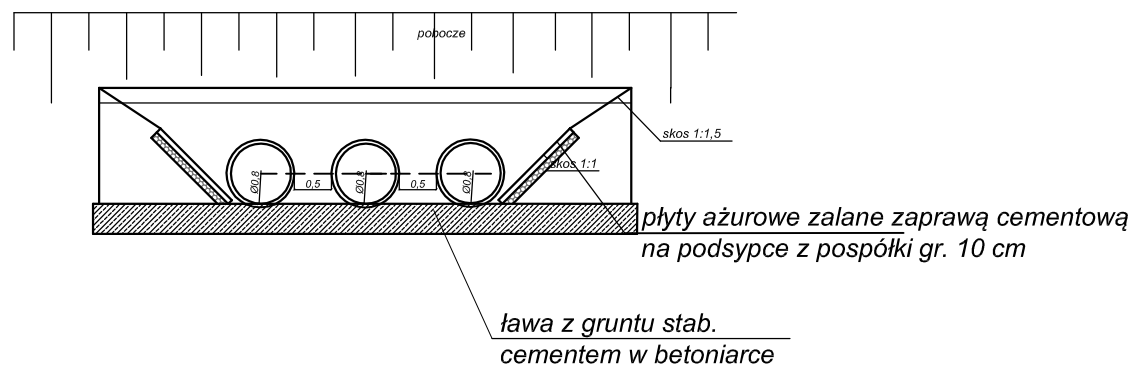

ZARZĄDZANIE I DORADZTWO BUDOWNICTWO LĄDOWE mgr inż Andrzej Klecha Mielec, ul. Orzeszkowej 14 tel. (017) 773 50 81 e-mail: aklecha@powiat.mielec.pl	Przedmiot: DOKUMENTACJA WYKONAWCZA „Przebudowa drogi gminnej Nr 1516004 Klonów - Budy na długości 1576,03 m ”.	
	Nazwa opracowania skala Szczegół przepustu 3 x Ø800	
Branża	Projektował	Opracowała
Drogowa	mgr inż. A. Klecha nr upr.PDK/0046/POOD/04	mgr inż. E. Witek
Data wykonania; Lipiec 2013r		