


SZAFKA 19" 42U

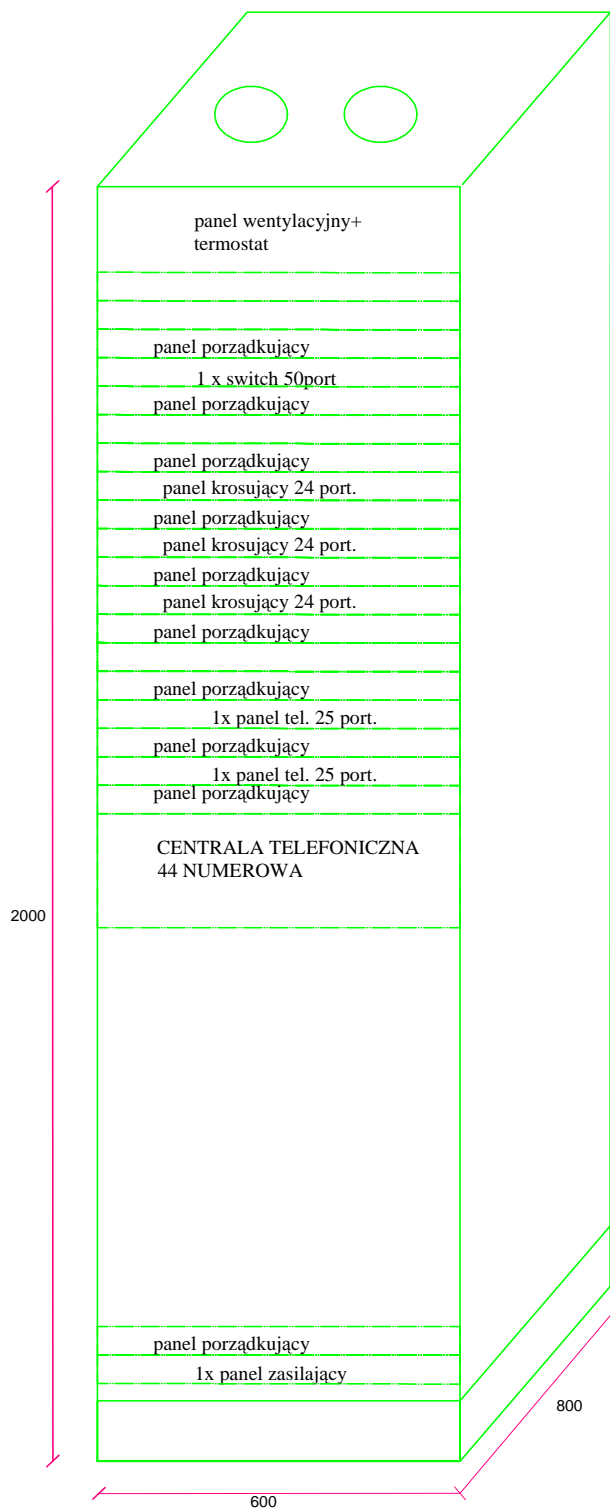

LPD PARTER Pom. 2.9

Inwestor:				GMINA ŁĄCZNA	
Jednostka Projektowa:				Pracownia Projektowo - Wykonawcza	
Adres biura:			Niestachów 21, 26-021 Daleszyce woj. świętokrzyskie		Tel./fax: 661-120-720 41 243-60-36
Temat:			Przebudowa budynku po byłej Szkole Podstawowej z przeznaczeniem na cele społeczno - kulturalne		Branża: Elektryczna
Treść rysunku:			PRZYKŁADOWE ROZMIESZCZENIE APARATURY W SZAFIE LPD		Skala: -
Projektował:	mgr inż. Jan Madej	160/85	Data: 05.2012 r.		
Sprawdził:	inż. Sławomir Skrobisz	SWK/0138/POOE/06	Nr rys.: E11		
Opracował:					