RZUT PIWNIC

skala 1:50

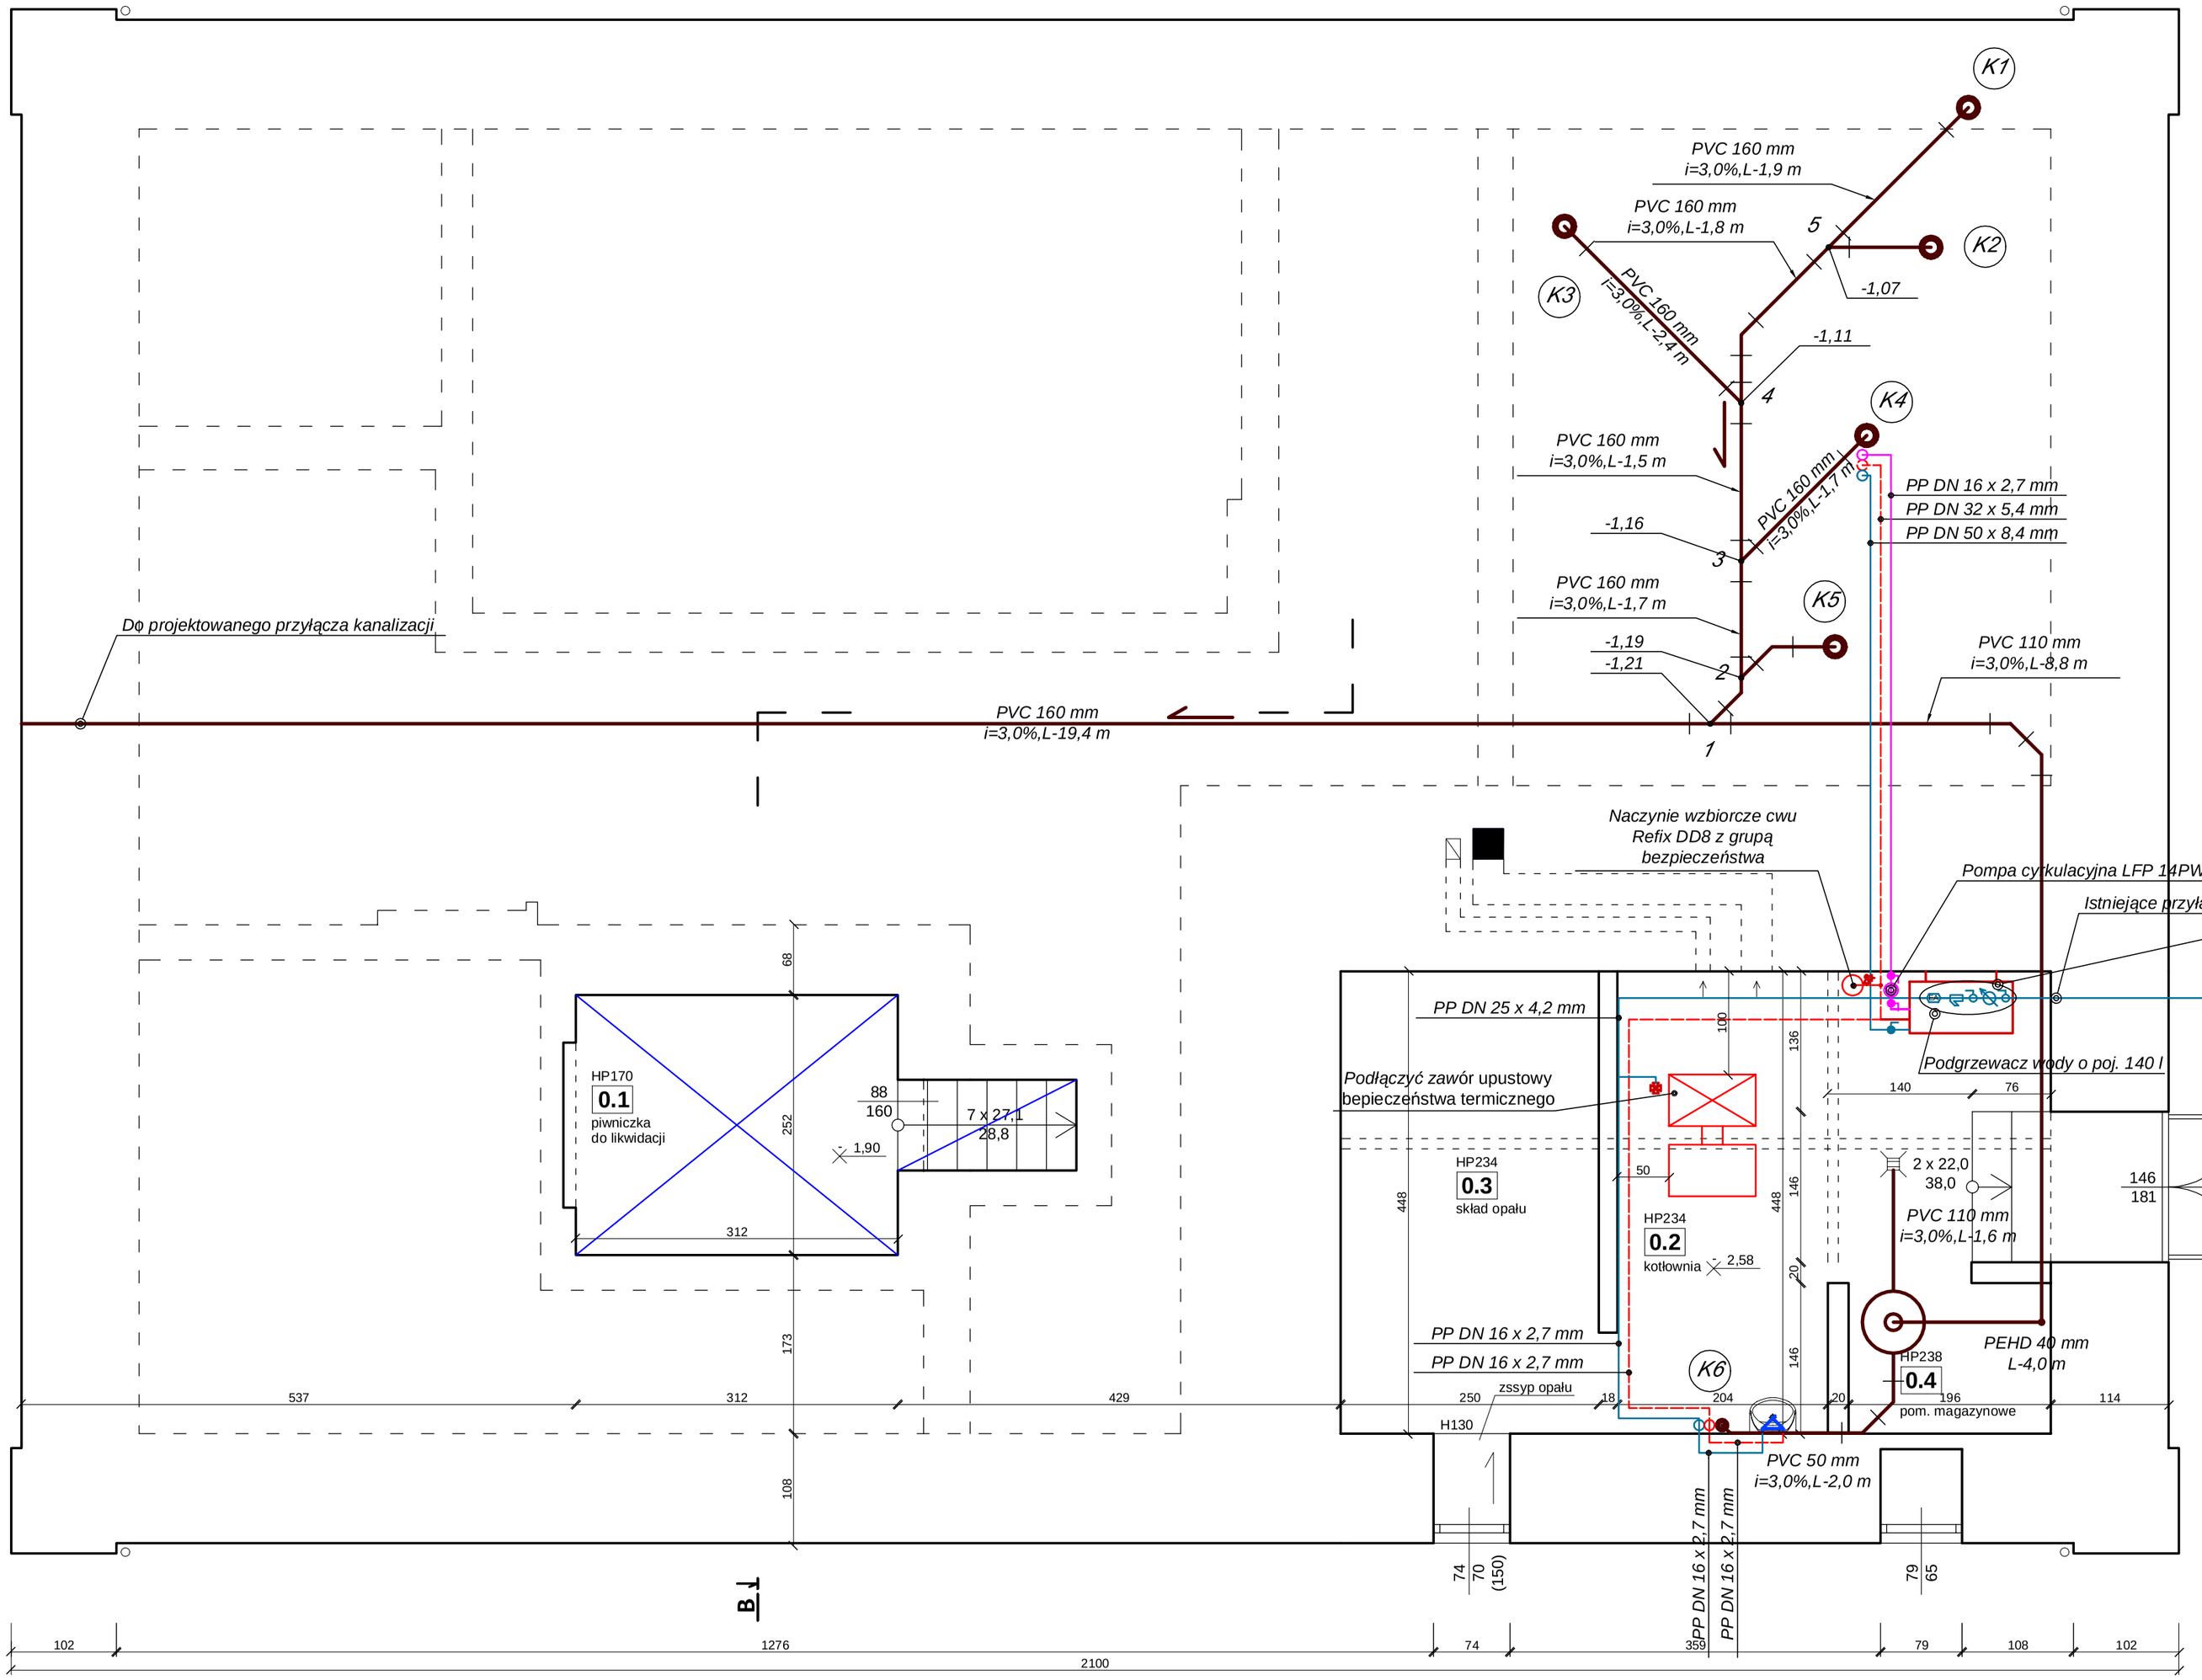

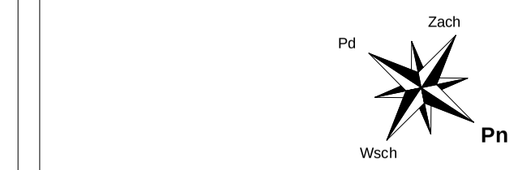

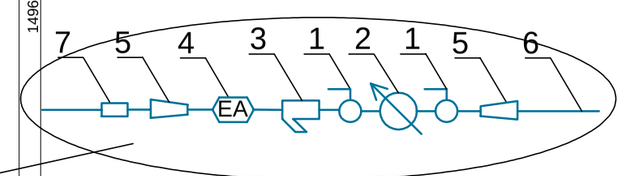

1. Zawór odcinający kulowy DN 32 mm
2. Wodomierz PoWoGaz JS 6 DN 25 mm
3. Filtr z osadnikiem DN 32 mm Danfoss Y222P
4. Zawór antyskażeniowy typ EA 251 DN 32 mm
5. Złaczka redukcyjna DN 40/32
6. Istniejące przyłącze PE DN 40 mm
7. Złaczka przejsciowa PP/stal

UWAGA:
PROJEKTY WSZYSTKICH BRANŻ (TJ. PROJEKT ARCHITEKTURY, PROJEKT KONSTRUKCJI, PROJEKTY INSTALACJI SANITARNYCH, PROJEKTY INSTALACJI ELEKTRYCZNYCH,PROJEKTY DROGOWE, ITP.) NALEŻY ROZPATRYWAĆ ŁĄCZNIE ORAZ PODDAĆ JE ANALIZIE PRZED PRZYSTĄPIENIEM DO REALIZACJI PROJEKTU.

UWAGA:
PRZED ZAMÓWIENIEM PRZEWIDZIANYCH W PROJEKCIE MATERIAŁÓW WYKONAWCA MA OBOWIĄZEK SPRAWDZENIA STOSOWNYCH APROBAT TECHNICZNYCH I CERTYFIKATÓW - W CELU POTWIERDZENIA MOŻLIWOŚCI ZASTOSOWANIA ICH W REALIZACJI OBIEKTU ZGODNIE Z PROJEKTEM I OBOWIĄZUJĄCYMI PRZEPISAMI. ROZWIAZANIA SYSTEMOWE ZASTOSOWANE W PROJEKCIE NALEŻY REALIZOWAĆ POD NADZOREM DORADCY TECHNICZNEGO DANEGO SYSTEMU.

UWAGA:
PODCZAS REALIZACJI OBIEKTU NALEŻY UZYWAĆ MATERIAŁÓW DOPUSZCZONYCH DO STOSOWANIA W BUDOWNICTWIE (POSIADAJĄCYCH OZNACZENIA "B" LUB "CE") POSIADAJĄCYCH ODPOWIEDNIE ATESTY ORAZ CERTYFIKATY

UWAGA:
WSZYSTKIE ROBOTY BUDOWLANE NALEŻY WYKONAĆ ZGODNIE Z OBOWIĄZUJĄCYMI NORMAMI I PRZEPISAMI BUDOWNANYMI POD NADZOREM OSOBY UPRAWNIONEJ.

Inwestor:
GMINA ŁĄCZNA

Jednostka Projektowa:
Pracownia Projektowo - Wykonawcza

Adres biura: Niestachów 21, 26-021 Daleszyce, woj. świętokrzyskie
Tel./fax: 661-120-720, 41 243-60-36

Temat: Przebudowa budynku po byłej Szkole Podstawowej z przeznaczeniem na cele społeczno-kulturalne
Branża: sanitarna

Treść rysunku: RZUT PIWNIC - instalacje wod.-kan.
Skala: 1:50

Projektował:	mgr inż. Michał Munnich	SWK/0141/PWOS/10	
Sprawdził:	Józef Andrzej Munnich	264/69	
Opracował:			

Data: 05.2012 r.
Nr rys.: S2