


Województwo: Świętokrzyskie
 Powiat: Skarżyski
 Gmina: Łęka
 Miejscowość: Ciemne
 Pierwors nr: 7216.19.1
 Skala: 1:500

PLAN SYTUACYJNY TERENU

skala 1:500

STAROSTA SKARŻYSKI
 Powiatowy Ośrodek Dokumentacji Geodezyjnej i Kartograficznej w Skarżysku-Kamiennym
 Przewiduje się zgodność niniejszej mapy z oryginałem przyjętym do państwowego zasobu geodezyjnego i kartograficznego w dniu 23.07.1993 r. i zarejestrowanym pod nr 392/9
 Niniejsza mapa nie może służyć do celów projektowych.
 z up. STAROSTA 2012
 mgr inż. Dominika Salamaga
 PODINSPEKTOR
 w Wydziale Geodezji, Kartografii, Katastru i Gospodarki Nieruchomościami

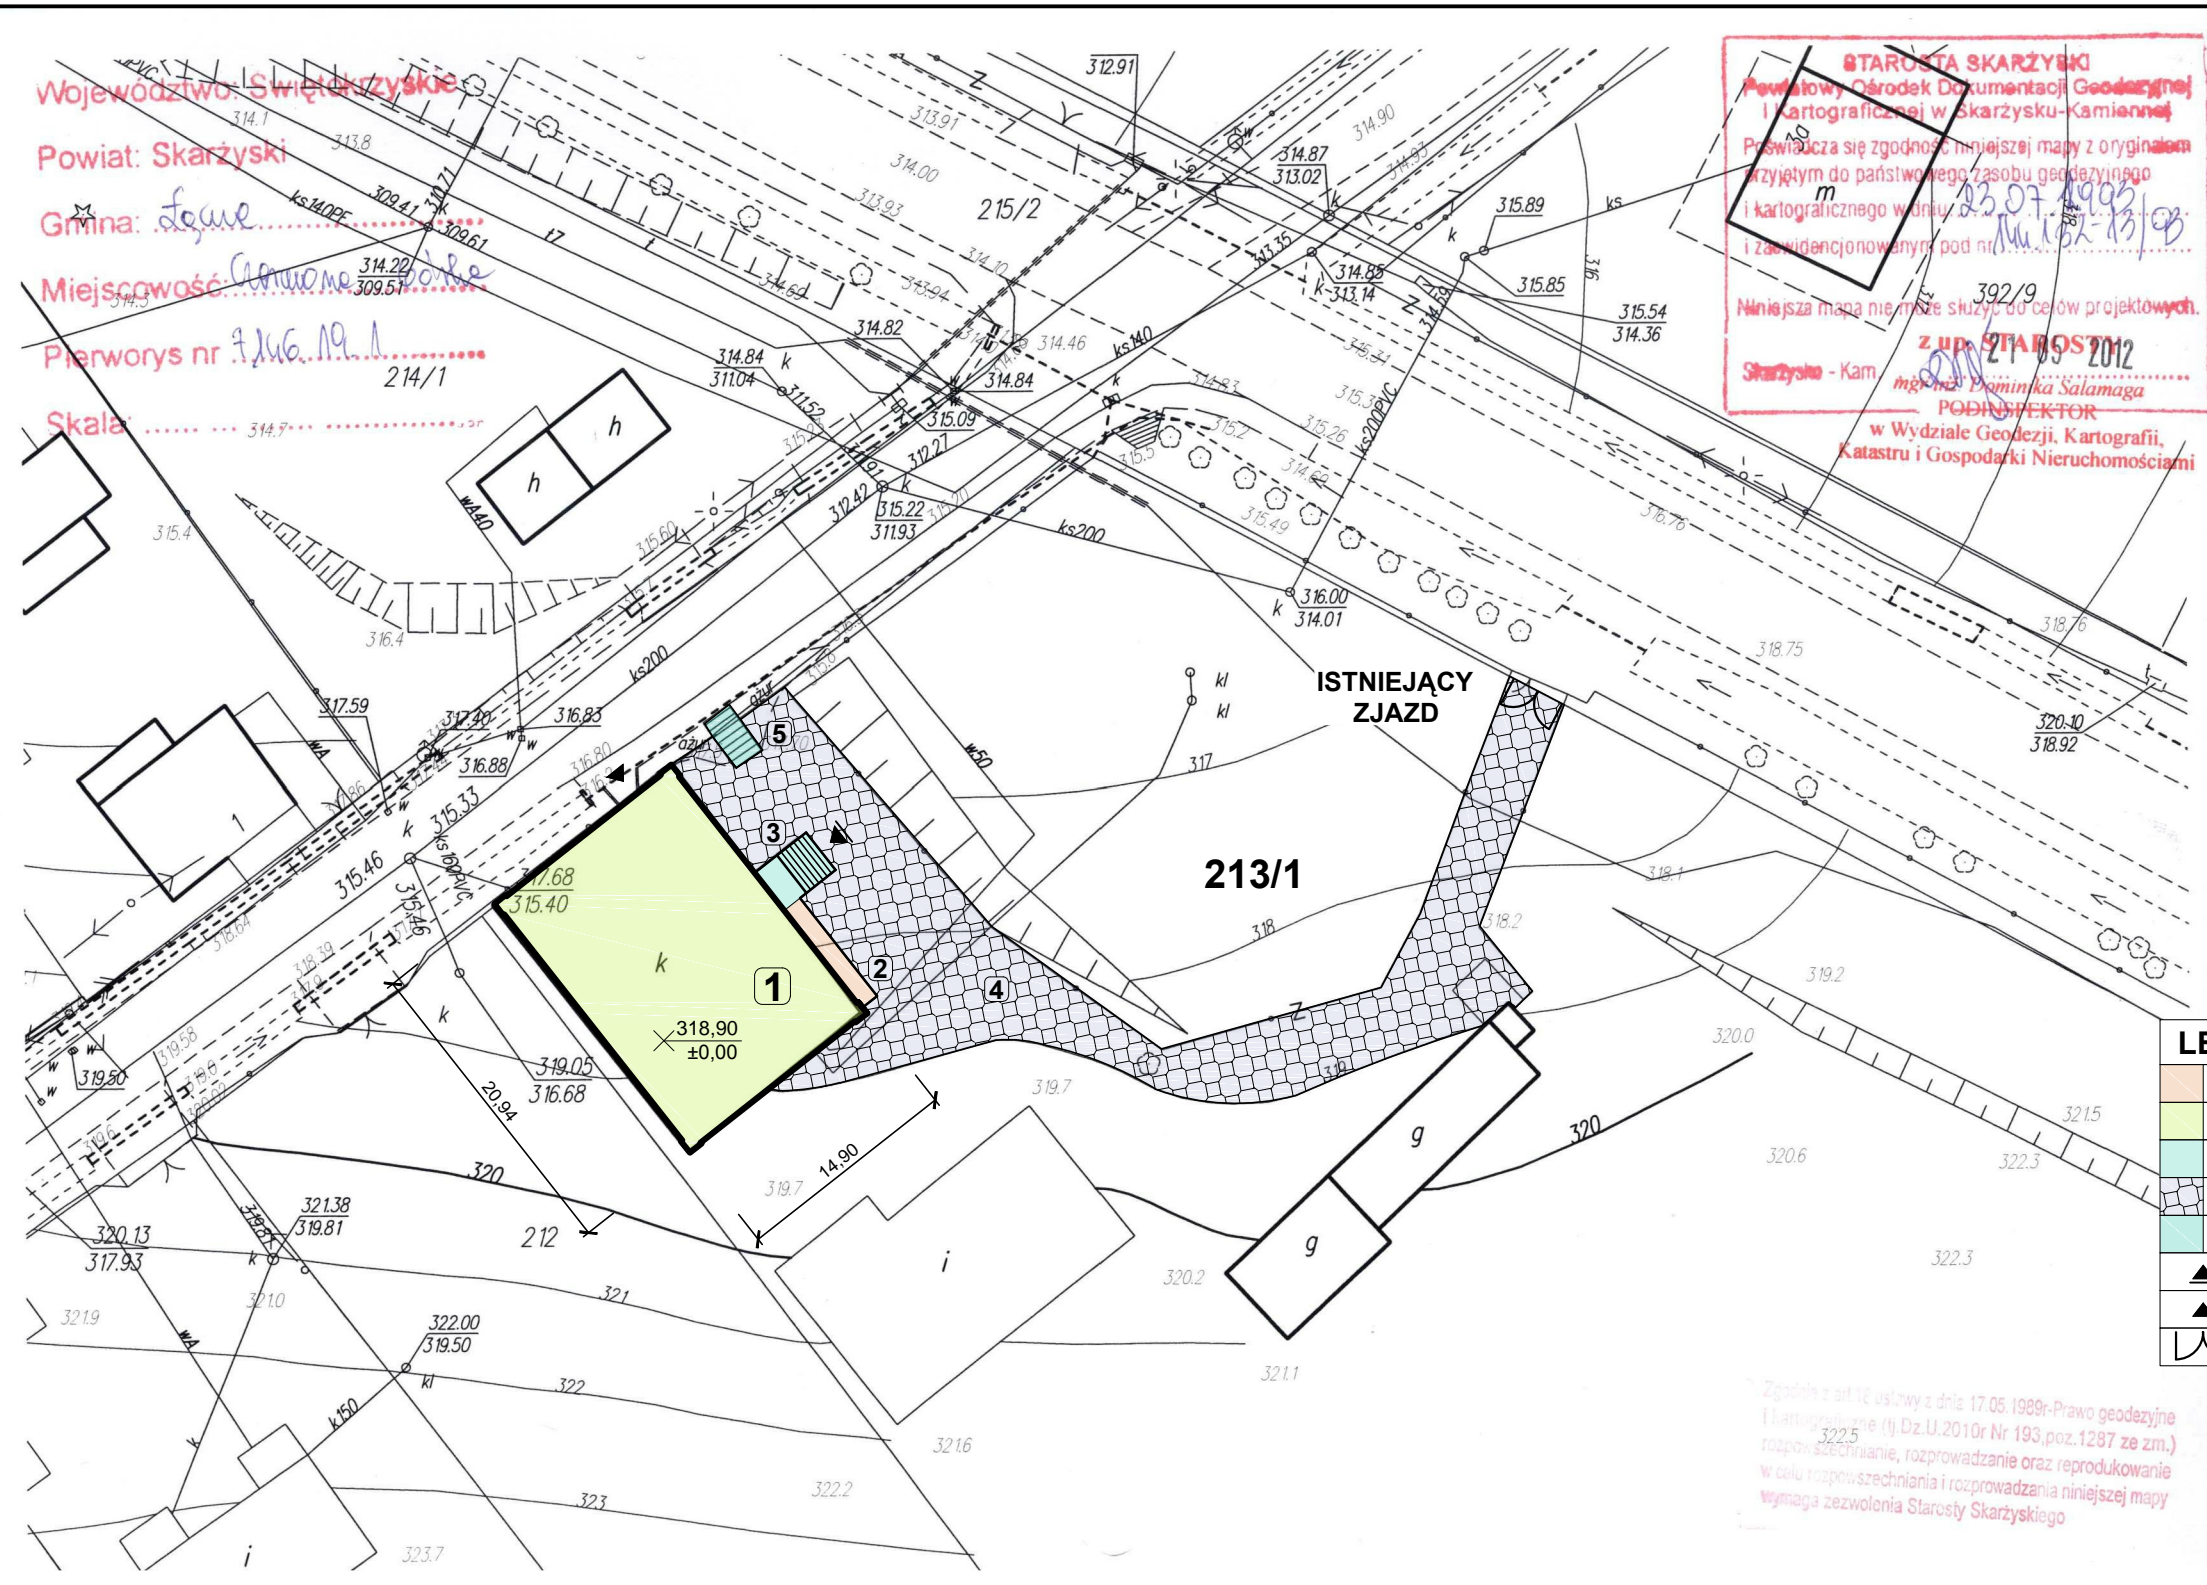

LEGENDA:

	1	Remontowany budynek po byłej Szkole Podstawowej	305,61m ²
	2	Projektowana pochylnia	10,9m ²
	3	Remontowane schody przed wejściem głównym	13,7m ²
	4	Utwardzony plac przed budynkiem	
	5	Istniejące schody	
		Główne wejście do budynku	
		Wejście do kotłowni	
		Istniejąca brama wjazdowa	

Zgodnie z art. 18 ustawy z dnia 17.05.1989r- Prawo geodezyjne i kartograficzne (tj. Dz.U.2010r Nr 193, poz.1287 ze zm.) rozpowszechnianie, rozprowadzanie oraz reprodukcowanie w celu rozpowszechniania i rozprowadzania niniejszej mapy wymaga zezwolenia Starosty Skarżyskiego

Inwestor:		GMINA ŁĄCZNA	
Jednostka Projektowa:		Pracownia Projektowo - Wykonawcza	
Adres biura:		Niestachów 21, 26-021 Daleszyce woj. świętokrzyskie	Tel./fax: 661-120-720 41 243-60-36
Temat:		Remont budynku po byłej Szkole Podstawowej z przeznaczeniem na cele kulturalno-edukacyjne	
Treść rysunku:		PLAN SYTUACYJNY TERENU	Skala: 1:500
Projektował:	mgr inż. arch. Kamil Biskup uprawnienia: SW-30/2006	Data:	05.2012 r.
Opracował:	mgr. inż. Zenon Krzemiński	Nr rys.:	1
Sprawił:			