


SYTUACJA skala 1:500

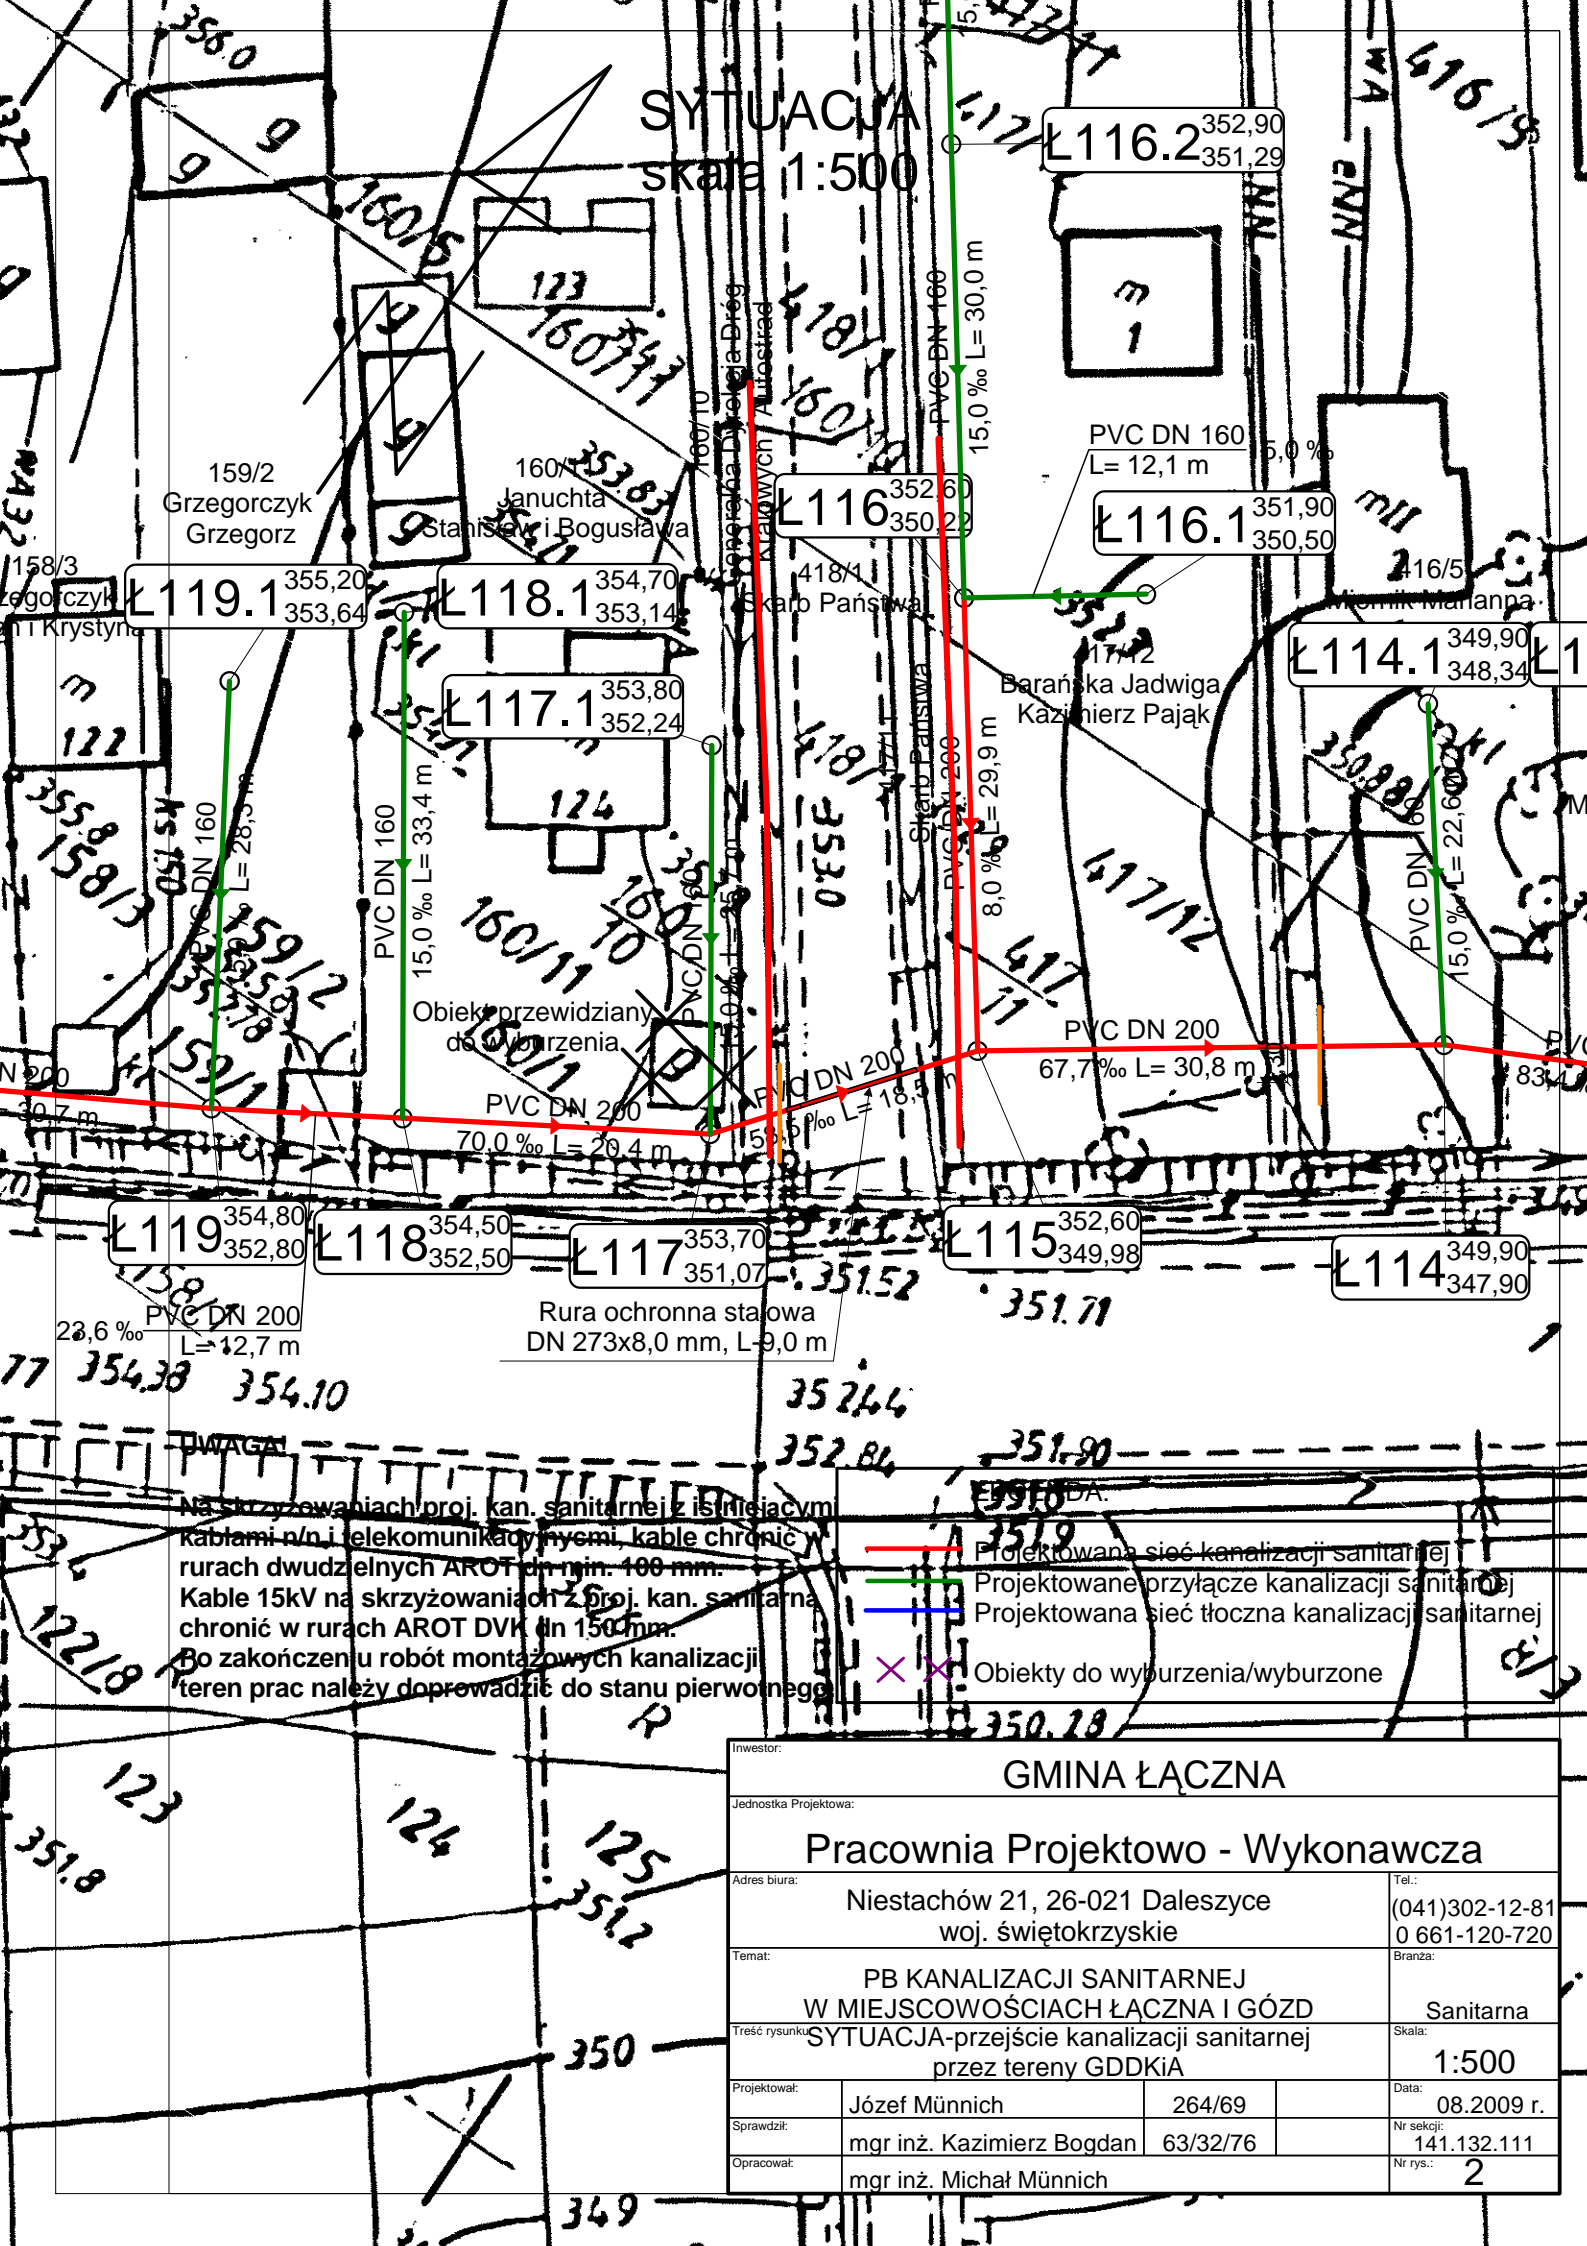

UWAGA!
 Na skrzyżowaniach proj. kan. sanitarnej z istniejącymi kablami p.n.i. i telekomunikacyjnymi, kable chronić w rurach dwudzielnych AROT dn min. 100 mm.
 Kable 15kV na skrzyżowaniach z proj. kan. sanitarną chronić w rurach AROT DVK dn 150 mm.
 Po zakończeniu robót montażowych kanalizacji teren prac należy doprowadzić do stanu pierwotnego.

- Projektowana sieć kanalizacji sanitarnej
- Projektowane przyłącze kanalizacji sanitarnej
- Projektowana sieć tłoczna kanalizacji sanitarnej
- ✕ ✕ Obiekty do wyburzenia/wyburzone

Investor:				GMINA ŁĄCZNA	
Jednostka Projektowa:				Pracownia Projektowo - Wykonawcza	
Adres biura:			Niestachów 21, 26-021 Daleszyce woj. świętokrzyskie		Tel.: (041)302-12-81 0 661-120-720
Temat:			PB KANALIZACJI SANITARNEJ W MIEJSCOWOŚCIACH ŁĄCZNA I GÓZD		Branża: Sanitarna
Treść rysunku:			SYTUACJA-przebieg kanalizacji sanitarnej przez tereny GDDKiA		Skala: 1:500
Projektował:	Józef Münnich	264/69	Data:		08.2009 r.
Sprawdził:	mgr inż. Kazimierz Bogdan	63/32/76	Nr sekcji:		141.132.111
Opracował:	mgr inż. Michał Münnich		Nr rys.:		2