


PROFIL PRZEJŚCIA PRZEZ TEREN GDDKiA SKALA 1:100/250

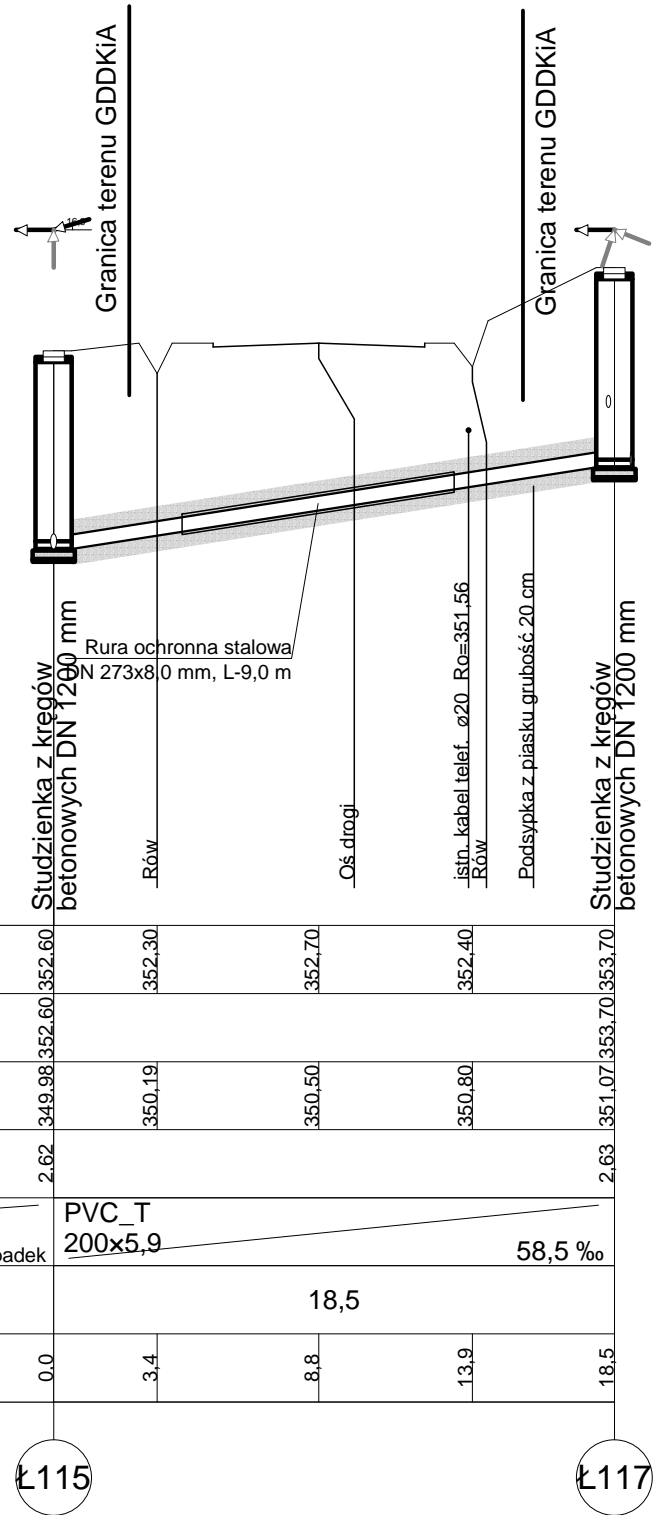

Poziom porównawczy 345,00 m n.p.m.

Rzędna terenu projektowanego	349,98	352,60	352,60	352,70	352,40	353,70
Rzędna terenu istniejącego						
Rzędna dna kanału						
Zagłębienie dna kanału [m]	2,62					2,63
Srednice, materiał	PVC_T 200x5,9					
Spadek	58,5 ‰					
Odległości [m]	18,5					
Długość trasy [m]	0,0	3,4	8,8	13,9	18,5	

Ł115

Ł117

Inwestor:				GMINA ŁĄCZNA	
Jednostka Projektowa:					
Pracownia Projektowo - Wykonawcza					
Adres biura:				Tel.:	
Niestachów 21, 26-021 Daleszyce woj. świętokrzyskie				(041)302-12-81 0 661-120-720	
Temat:				Branża:	
PB KANALIZACJI SANITARNEJ W MIEJSCOWOŚCIACH ŁĄCZNA I GÓZD				Sanitarna	
Treść rysunku:				Skala:	
Profil przejścia kanalizacji san. przez tereny będące w zarządzie GDDKiA w Kielcach				1:100/250	
Projektował:	Józef Münnich	264/69	Data:		08.2009 r.
Sprawdził:	mgr inż. Kazimierz Bogdan	63/32/76	Nr sekcji:		144.131.153
Opracował:	mgr inż. Michał Münnich			Nr rys.:	
				12	