


PROFIL PRZEJŚCIA NR 5 PRZEZ DROGĘ KRAJOWĄ
skala 1:100/250

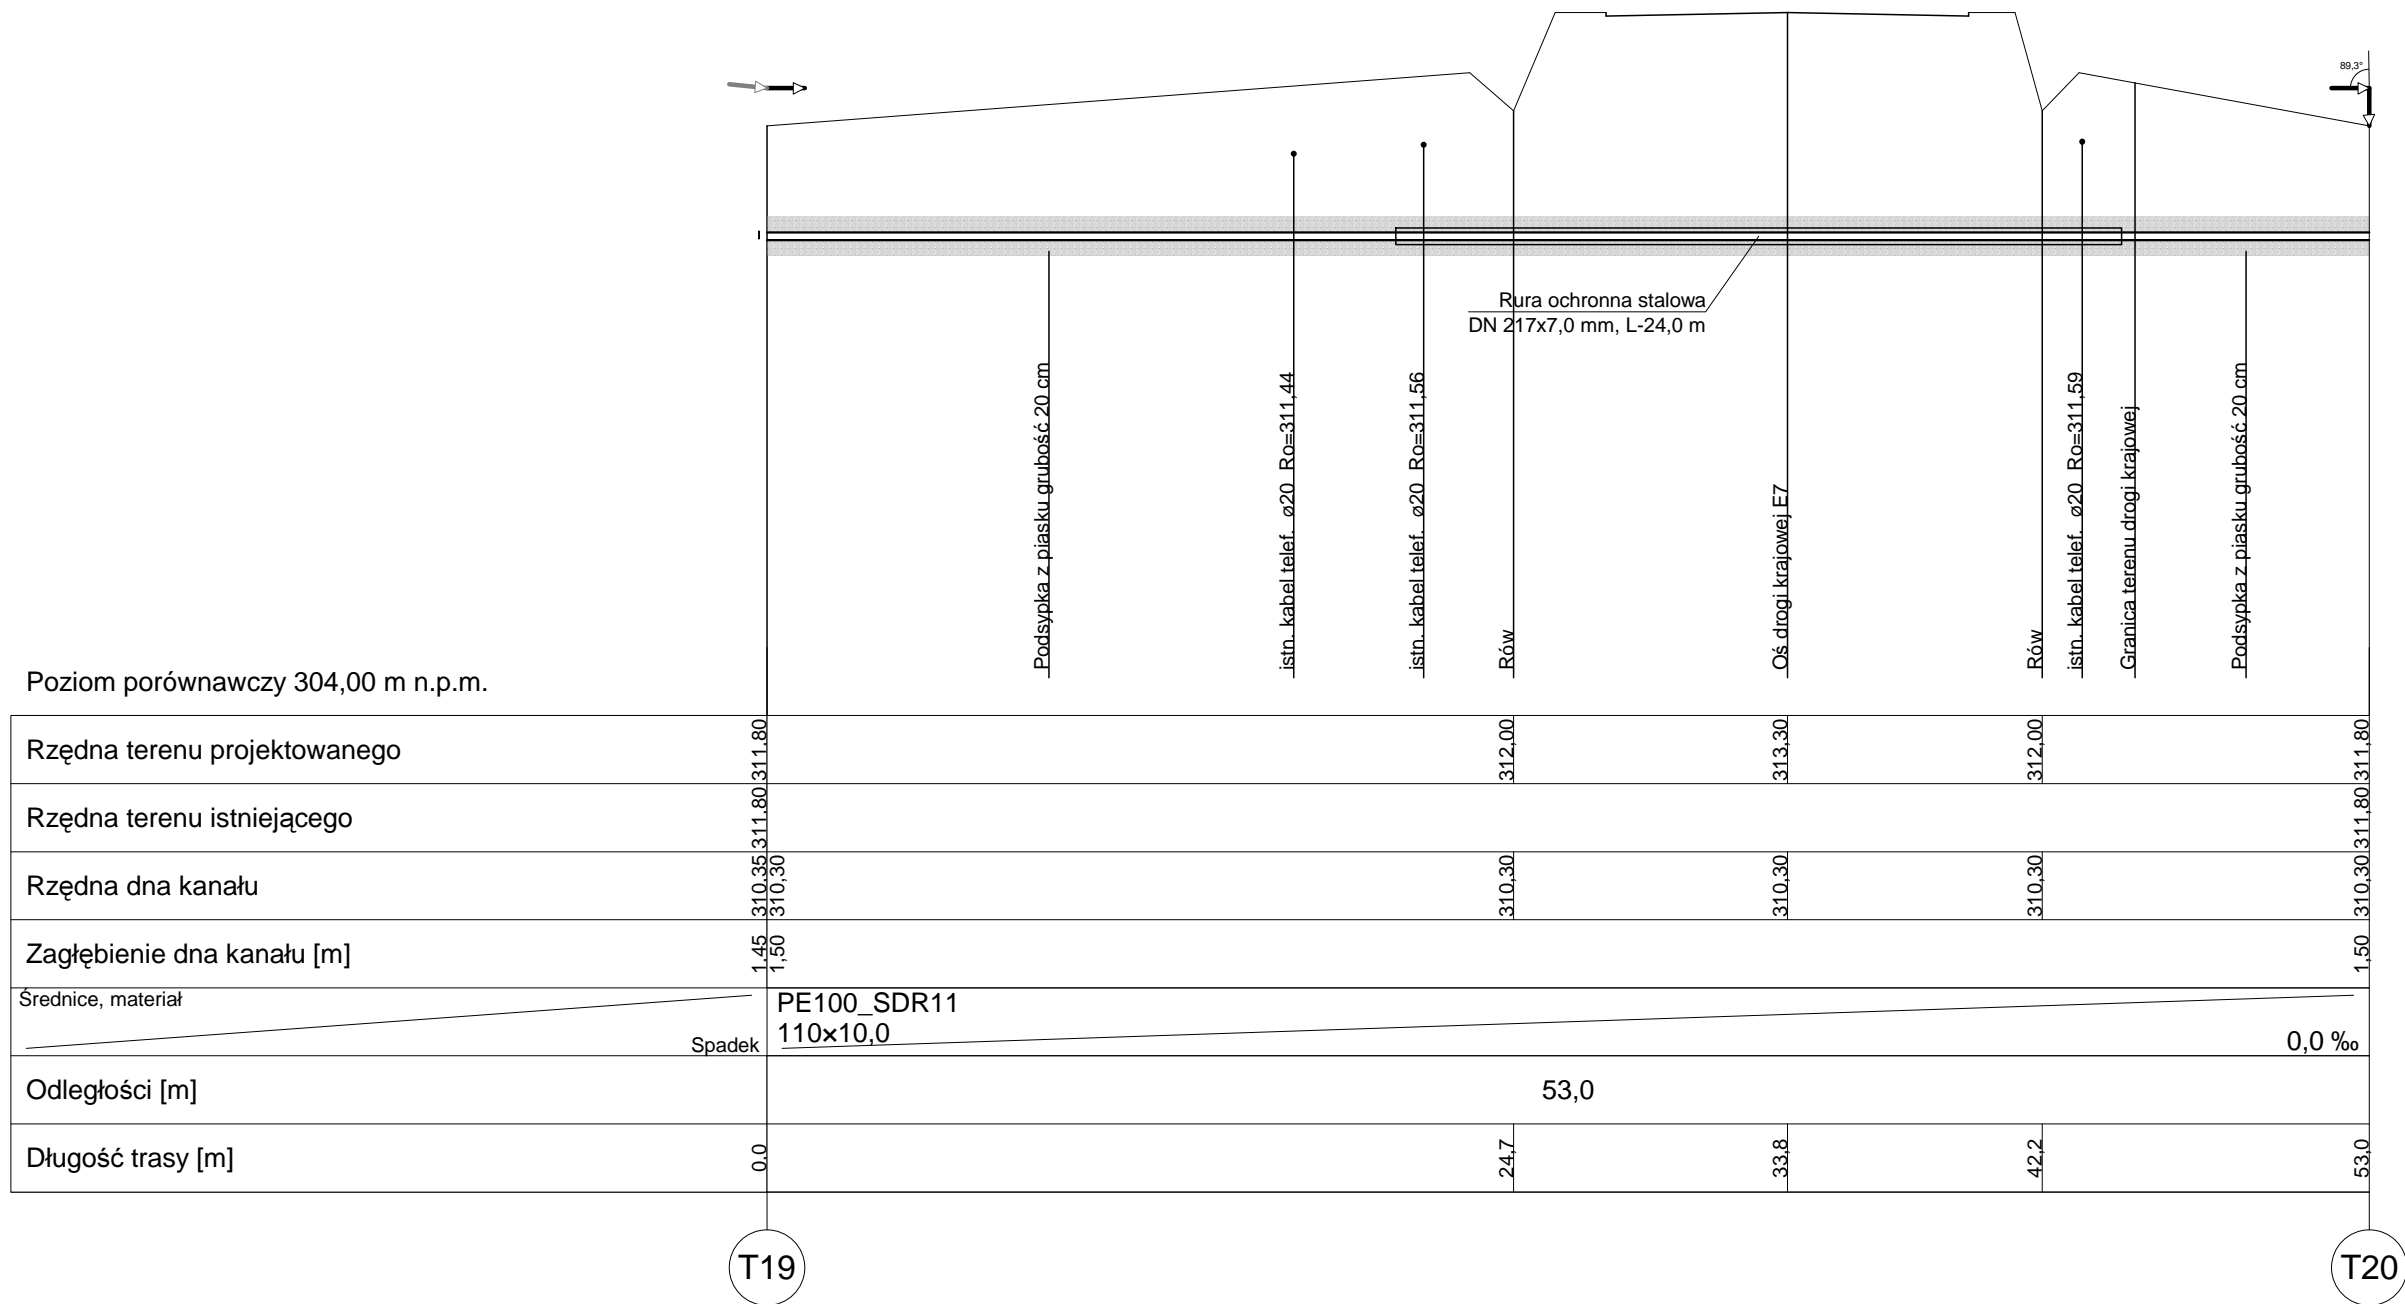

Inwestor:				GMINA ŁĄCZNA	
Jednostka Projektowa:				Pracownia Projektowo - Wykonawcza	
Adres biura:		Niestachów 21, 26-021 Daleszyce woj. świętokrzyskie		Tel.: (041)302-12-81 0 661-120-720	
Temat:		PB KANALIZACJI SANITARNEJ W MIEJSCOWOŚCIACH ŁĄCZNA I GÓZD		Branża: Sanitarna	
Treść rysunku:		Profil przejścia nr 5 przez drogę krajową nr E7 w 527 + 696 hektometrze drogi		Skala: 1:100/250	
Projektował:	Józef Münnich	264/69		Data: 08.2008 r.	
Sprawdził:	mgr inż. Kazimierz Bogdan	63/32/76		Nr sekcji: 144.132.111	
Opracował:	mgr inż. Michał Münnich			Nr rys.: 14	