


PROFIL PRZEJŚCIA NR 6 PRZEZ DROGĘ KRAJOWĄ
skala 1:100/250

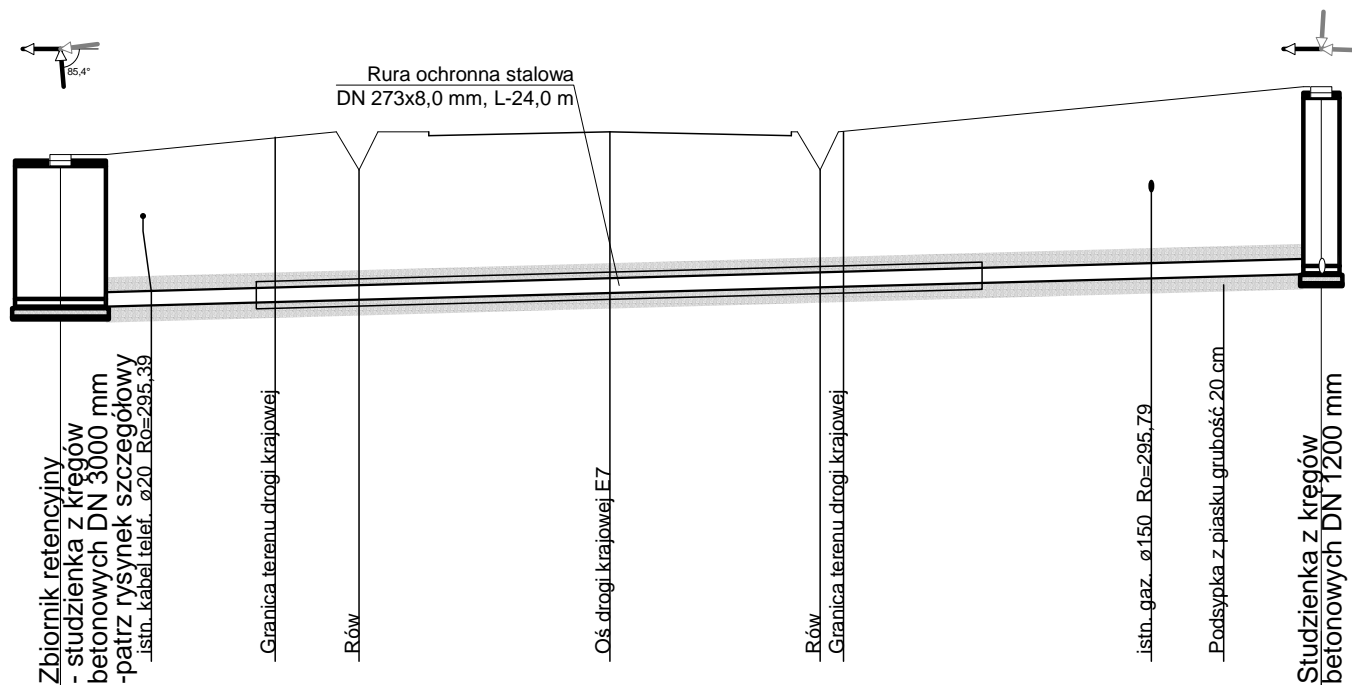

Poziom porównawczy 289,00 m n.p.m.

Rzędna terenu projektowanego	296,20	296,00	296,50	296,00	297,10
Rzędna terenu istniejącego	296,20				297,10
Rzędna dna kanału	294,20	294,30	294,39	294,46	294,63
Zagłębienie dna kanału [m]	2,00				2,47
Średnice, materiał	PVC_T 200x5,9				
Spadek					10,4 ‰
Odległości [m]	41,7				
Długość trasy [m]	0,0	9,9	18,2	25,1	41,7

C2

Ł1

Inwestor:				GMINA ŁĄCZNA	
Jednostka Projektowa:				Pracownia Projektowo - Wykonawcza	
Adres biura:		Niestachów 21, 26-021 Daleszyce woj. świętokrzyskie		Tel.: (041)302-12-81 0 661-120-720	
Temat:		PB KANALIZACJI SANITARNEJ W MIEJSCOWOŚCIACH ŁĄCZNA I GÓZD		Branża: Sanitarna	
Treść rysunku:		Profil przejścia nr 6 przez drogę krajową nr E7 w 526 + 592 hektometrze drogi		Skala: 1:100/250	
Projektował:	Józef Münnich	264/69		Data:	08.2008 r.
Sprawdził:	mgr inż. Kazimierz Bogdan	63/32/76		Nr sekcji:	144.132.062
Opracował:	mgr inż. Michał Münnich			Nr rys.:	15