



**PROFIL KANALIZACJI**  
skala 1:100/500

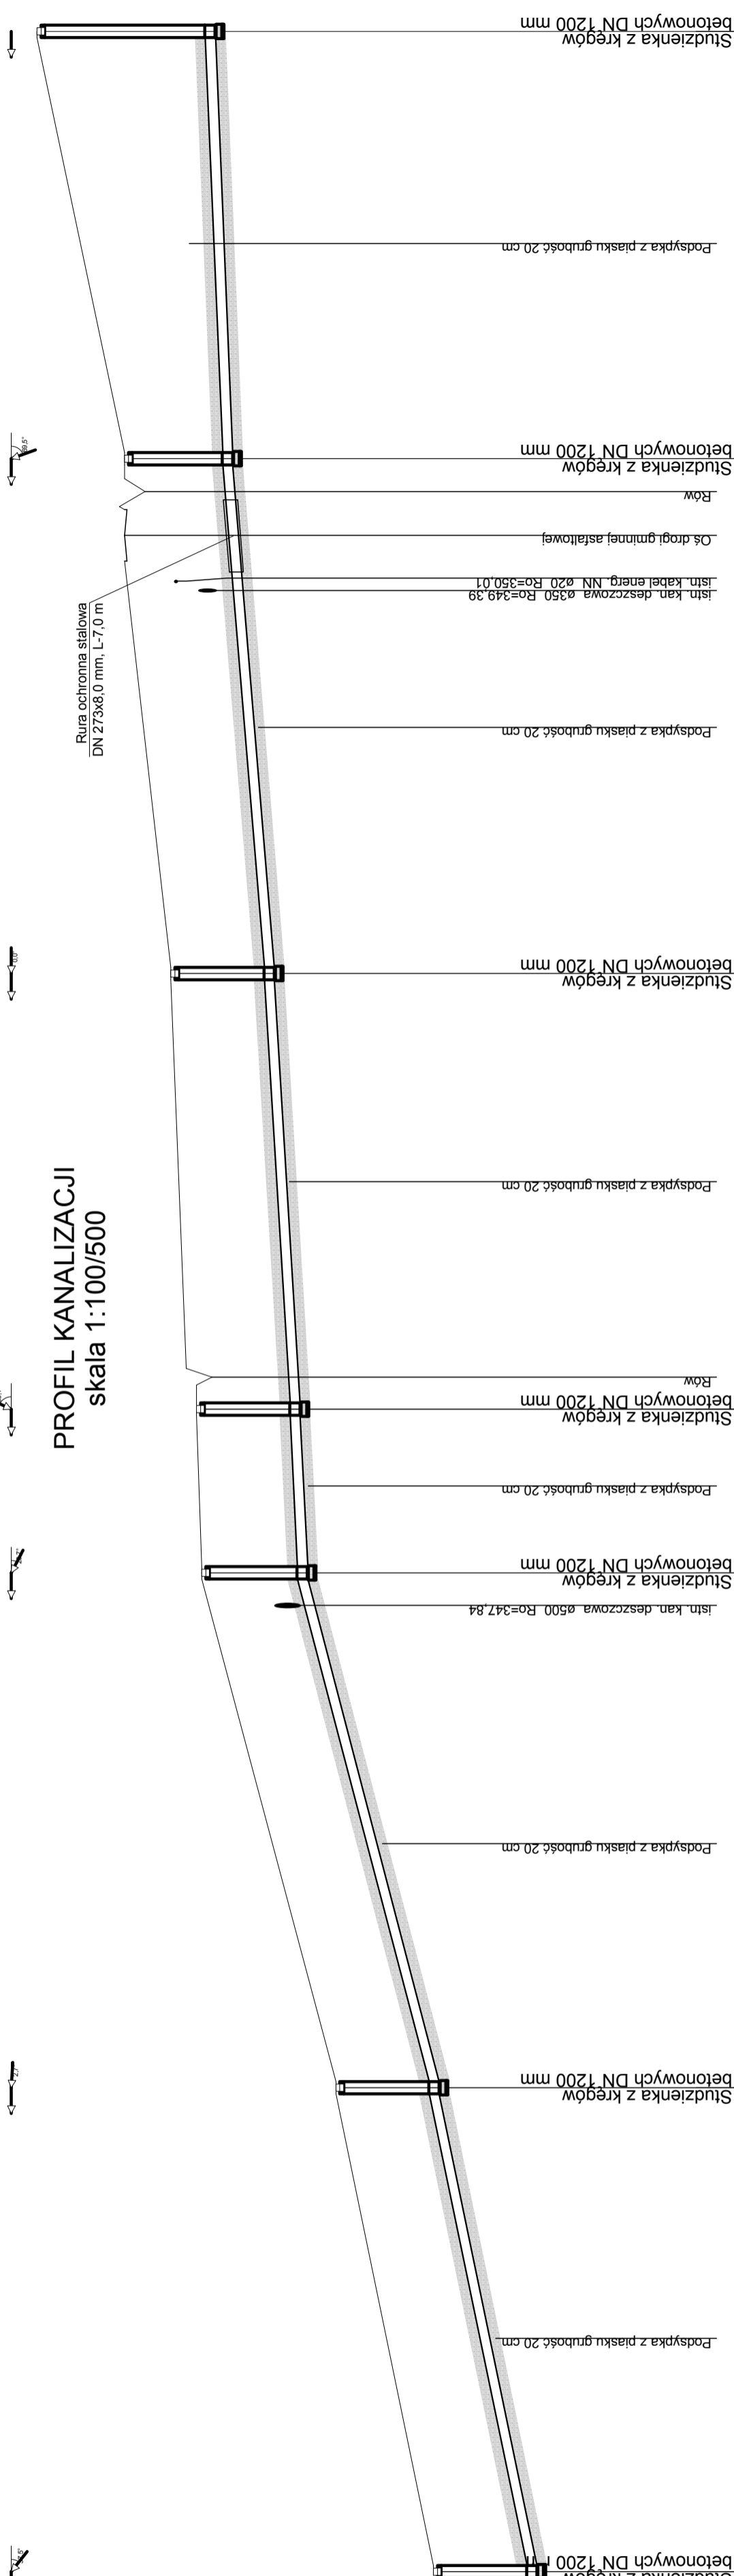

Poziom porównawczy 339,00 m n.p.m.										
Rzędna terenu projektowanego	345,00	346,90	349,50	349,60	349,30	350,10	351,00	351,00	352,70	352,70
Rzędna terenu istniejącego	345,00	346,90	349,50	349,60	349,30	350,10	351,00	351,00	352,70	352,70
Rzędna dna kanału	343,00	344,90	347,45	347,60	347,63	348,10	348,79	348,86	349,24	349,24
Zagłębienie dna kanału [m]	2,00	2,00	2,05	2,00	2,00	2,00	2,09	2,09	3,48	3,48
Srednice, materiał	Spadek		PVC_T 200x5,9 51,1 %		PVC_T 200x5,9 9,0 %		PVC_T 200x5,9 11,8 %		PVC_T 200x5,9 16,2 %	
Odstęgi [m]		47,0	50,0	15,9	42,3	50,0	41,5			
Długość trasy [m]	0,0	47,0	97,0	112,9	116,1	152,2	197,8	202,1	205,2	246,7

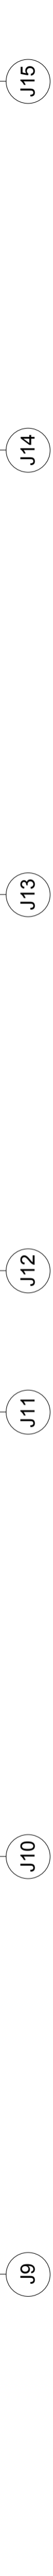

**INWESTOR:**  
GMINA ŁĄCZNA

**Pracownia Projektowa - Wykonawca**

Adres biura: Niestachów 21, 26-021 Daleszyce woj. świętokrzyskie  
 Temat: PB KANALIZACJI SANITARNEJ W MIEJSCOWOŚCIACH ŁĄCZNA I GÓZD  
 Skala: 1:100/500  
 Data: 08.2009 r.  
 Nr rys.: 144\_T31.201.1202  
 Nr rys.: 13