


PROFIL KANALIZACJI
skala 1:100/500

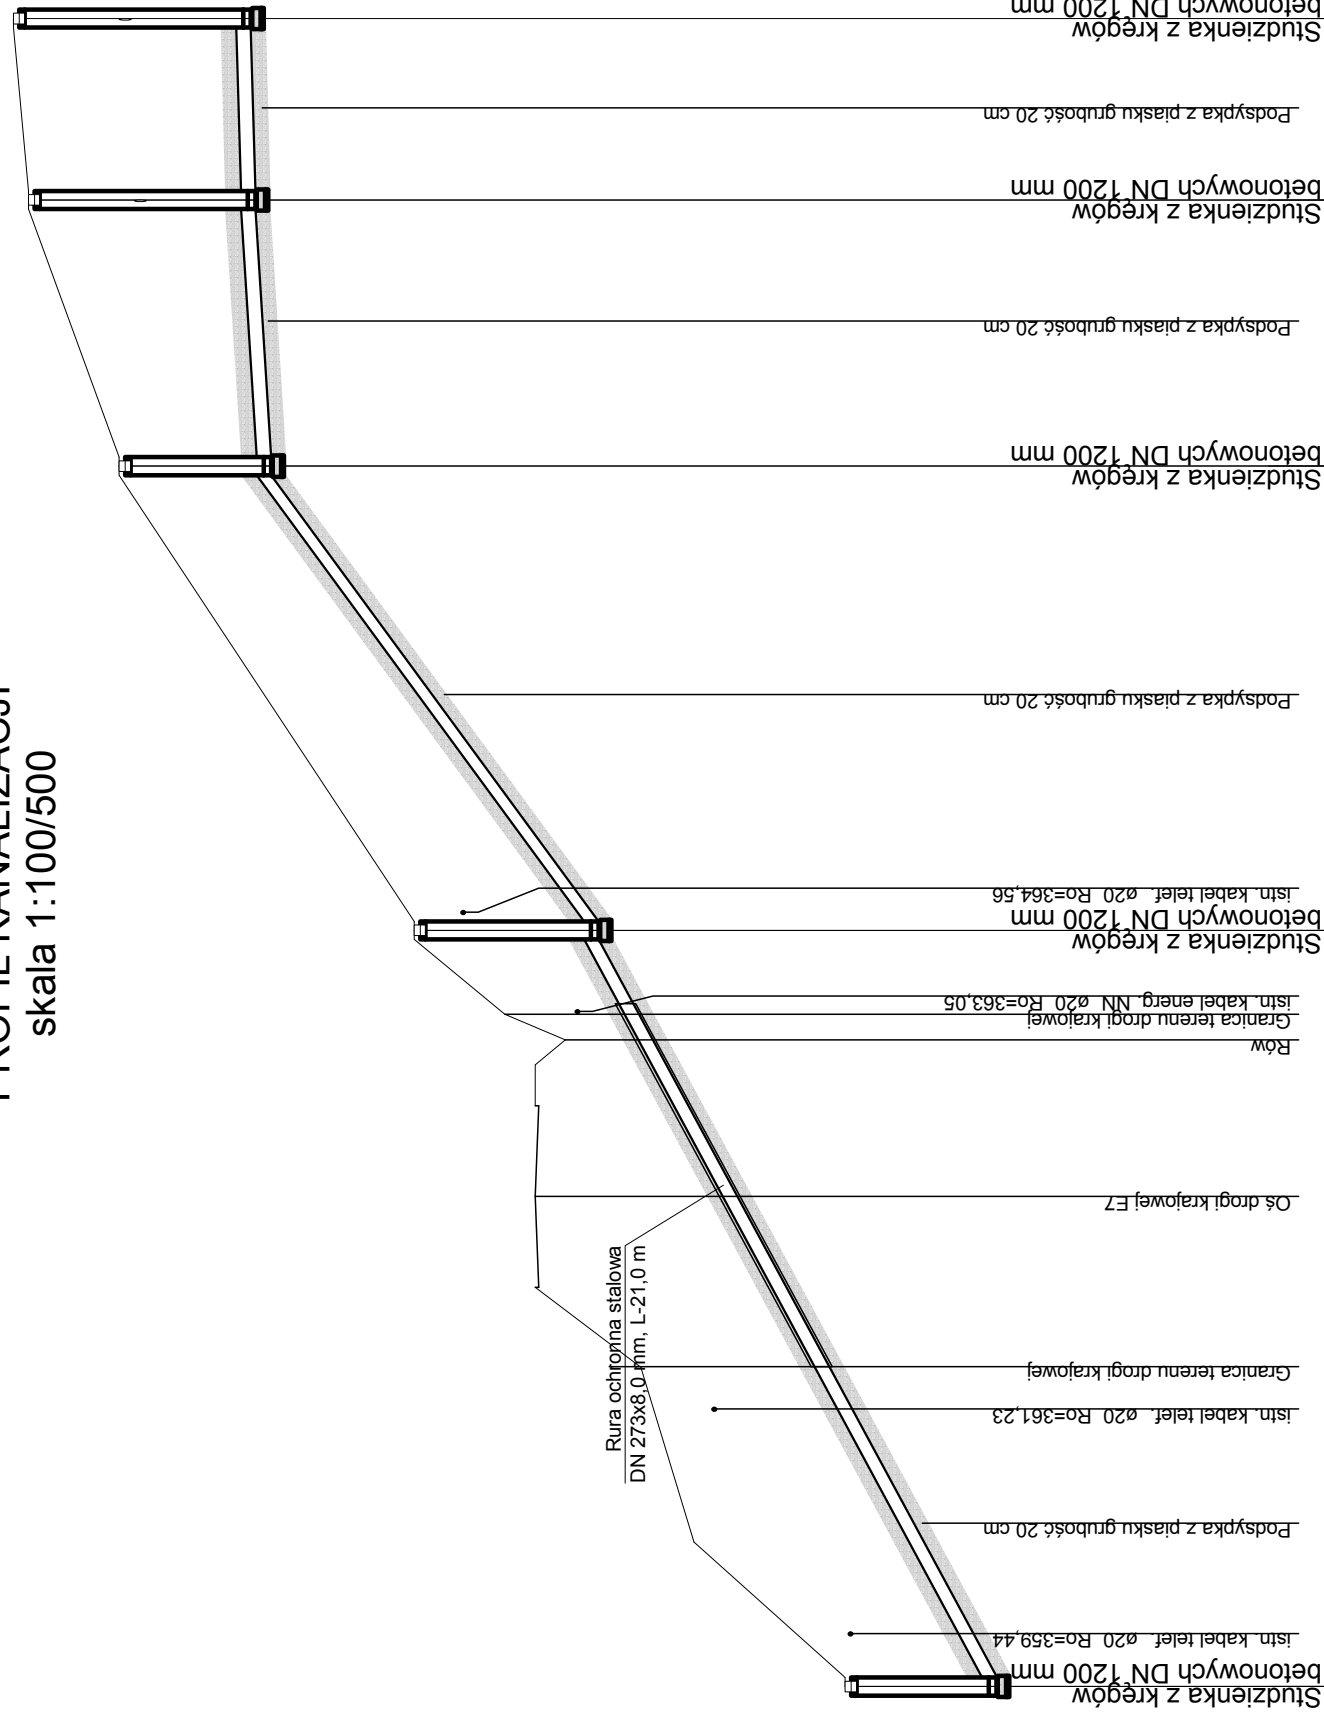

Poziom porównawczy 353,00 m n.p.m.

Rzędna terenu projektowanego	359.50	359.50	363.60	365.20	369.10	370.30	370.50
Rzędna terenu istniejącego	357.50	359.50	360.92	362.77	367.10	367.31	367.37
Rzędna dna kanału	2.00	357.50	360.92	362.77	367.10	367.31	367.37
Zagłębienie dna kanału [m]	Spadek	0.5%	10,5%	14,1%	14,1%	1,2%	0,5%
Srednice, materiał		PVC T 200x5,9	PVC T 200x5,9	PVC T 200x5,9	PVC T 200x5,9	PVC T 200x5,9	PVC T 200x5,9
Odległości [m]		50,0	30,7	17,6	12,0		
Długość trasy [m]		0,0	42,8	44,5	80,7	98,3	110,3



Inwestor: GMINA ŁĄCZNA	
Jednostka Projektowa: Pracownia Projektowo - Wykonawcza	
Adres biura: Niestachów 21, 26-021 Daleszyce woj. świętokrzyskie	Tel.: (041)302-12-81 0 661-120-720
Temat: PB KANALIZACJI SANITARNEJ W MIEJSCOWOŚCIACH ŁĄCZNA I GÓZD	Branda: Sanitarna
Temat rysunku: PROFIL KANALIZACJI G1-G5	Skala: 1:100/500
Projektował: Józef Münnich	Data: 08.2009 r.
Sprawił: mgr inż. Kazimierz Bogdan	Nr rys.: 144.131.201
Opracował: mgr inż. Michał Münnich	Nr rys.: 20