


PROFIL KANALIZACJI
skala 1:100/500

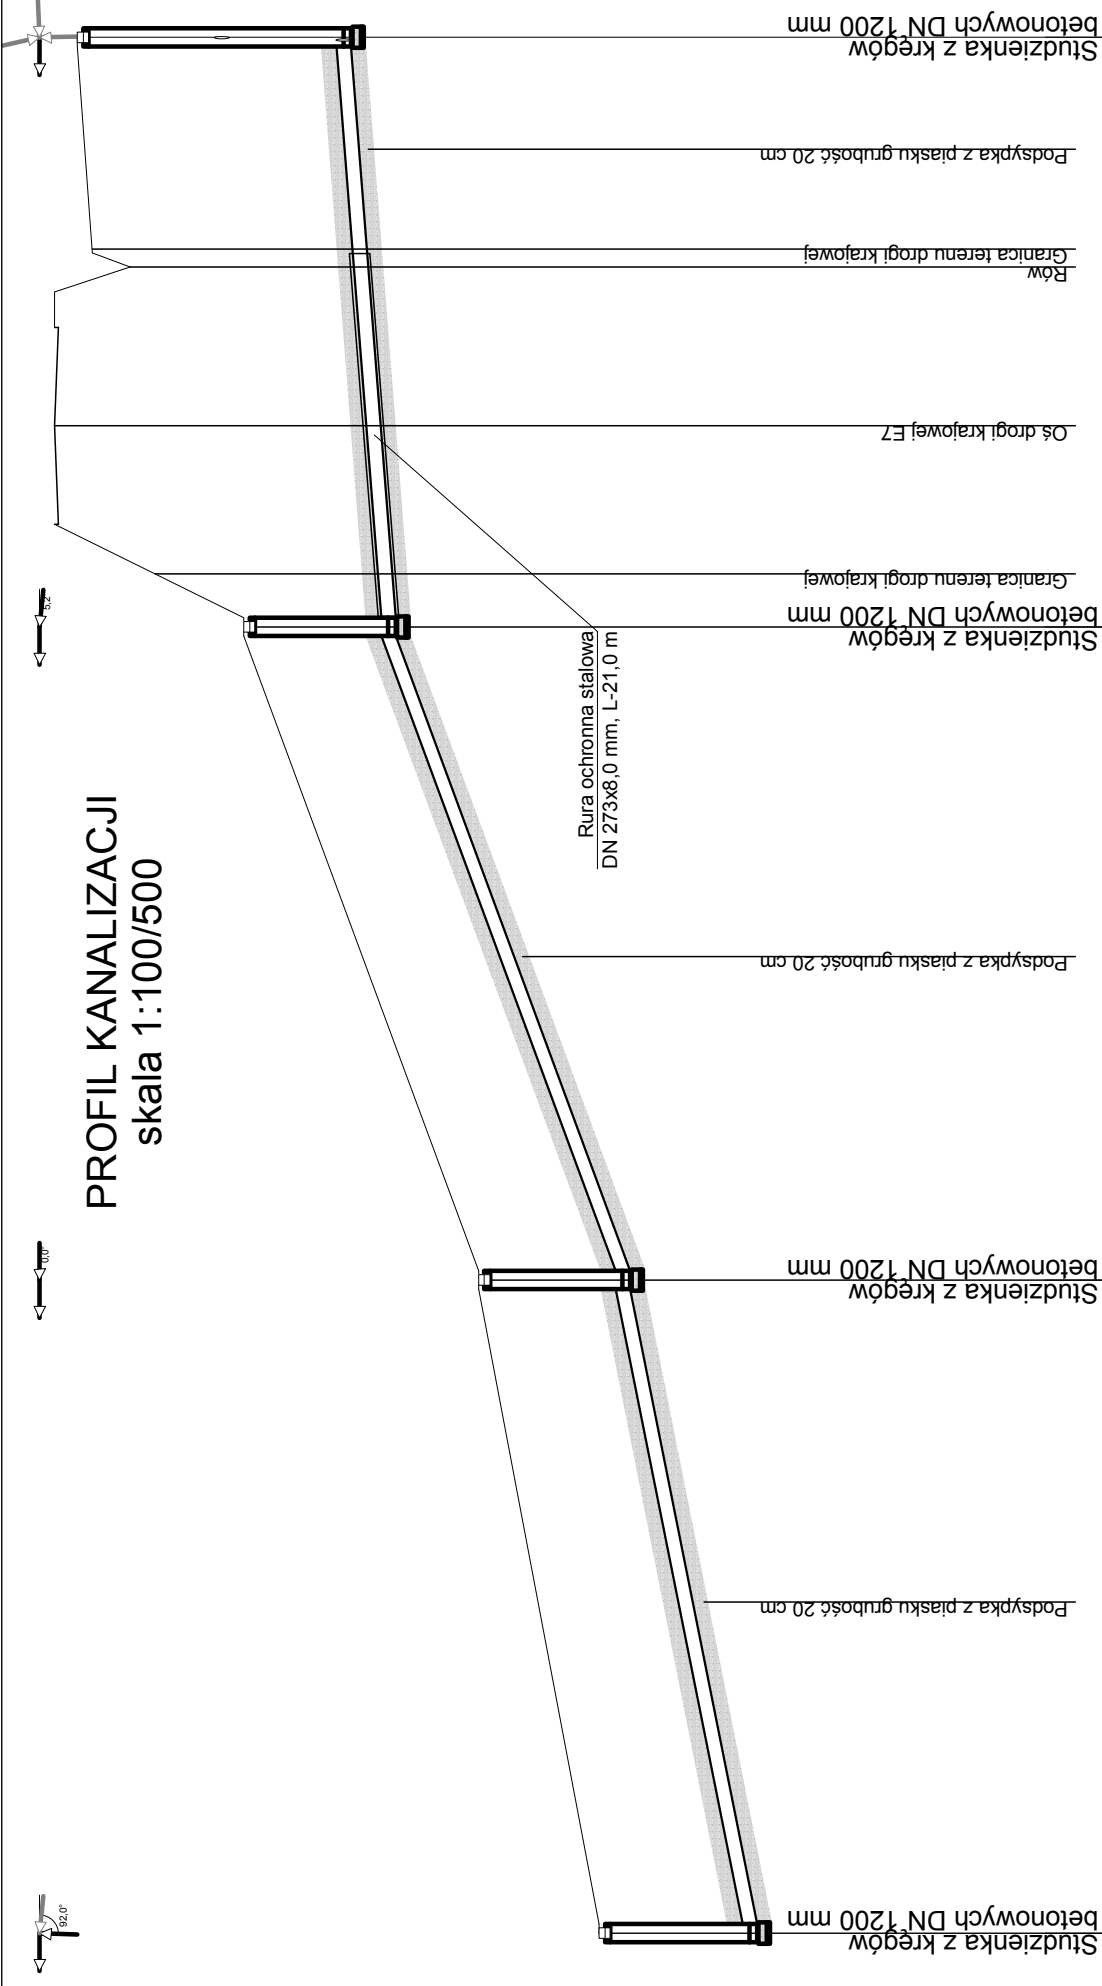

Poziom porównawczy 345,00 m n.p.m.

Rzędna terenu projektowanego	358,00	359,00	356,50	353,40	351,80
Rzędna terenu istniejącego	354,86	354,70	354,50	353,40	351,80
Rzędna dna kanału	354,09	354,70	354,50	351,40	349,72
Zagłębienie dna kanału [m]	3,61	2,00	2,00	2,00	2,08
Srednice, material	PVC_T 200x5,9 1,5 %				
	PVC_T 200x5,9 7,2 %				
	PVC_T 200x5,9 3,9 %				
	Spadek				
Odległości [m]	39,0	43,2	43,2	0,0	
Długość trasy [m]	125,4	99,7	86,4	43,2	0,0

G21

G20

G19

J20

Inwestor:		GMINA ŁĄCZNA	
Jednostka Projektowa:		Pracownia Projektowo - Wykonawcza	
Adres biura:		Niestachów 21, 26-021 Daleszyce woj. świętokrzyskie	
Temat:		PB KANALIZACJI SANITARNEJ W MIEJSCOWOŚCIACH ŁĄCZNA I GÓZD	
Treść rysunku:		PROFIL KANALIZACJI J20-G21	
Skala:		1:100/500	
Sanitarna		Data: 08.2009 r.	
Projekował:		Józef Münnich 264/69	
Sprawdził:		mgr inż. Kazimierz Bogdan 63/32/76	
Opracował:		mgr inż. Michał Münnich	
Tel.: (041)302-12-81 0 661-120-720		Nr rys.: 22	
Branda:		Nr skali: 144.131.201	