PROFIL KANALIZACJI
skala 1:100/500

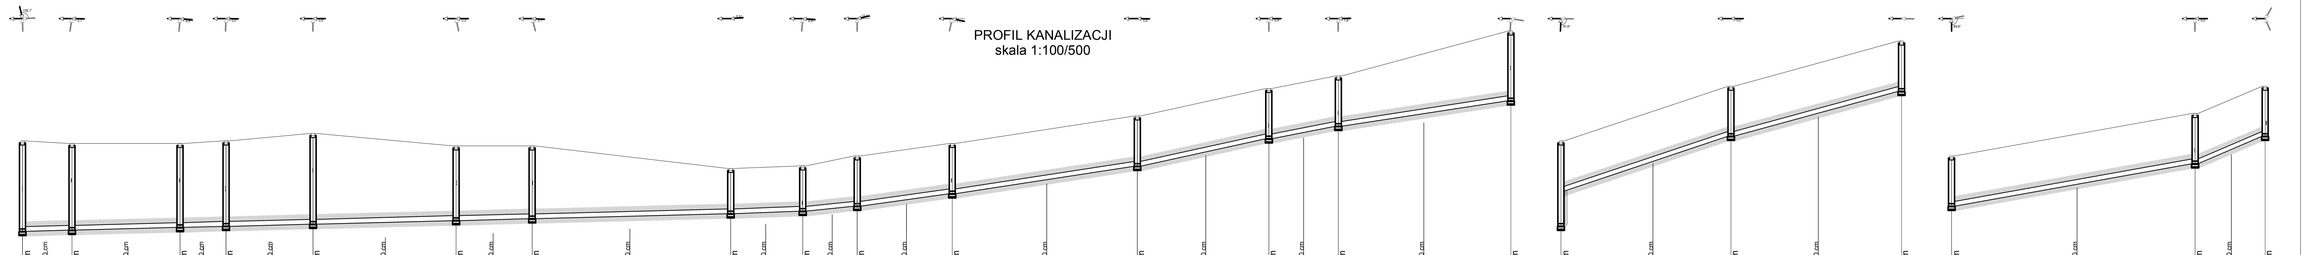
Studzienka z kręgów betonowych DN 1200 mm
Rurociąg z piasku grubość 20 cm