PROFIL KANALIZACJI
skala 1:100/500

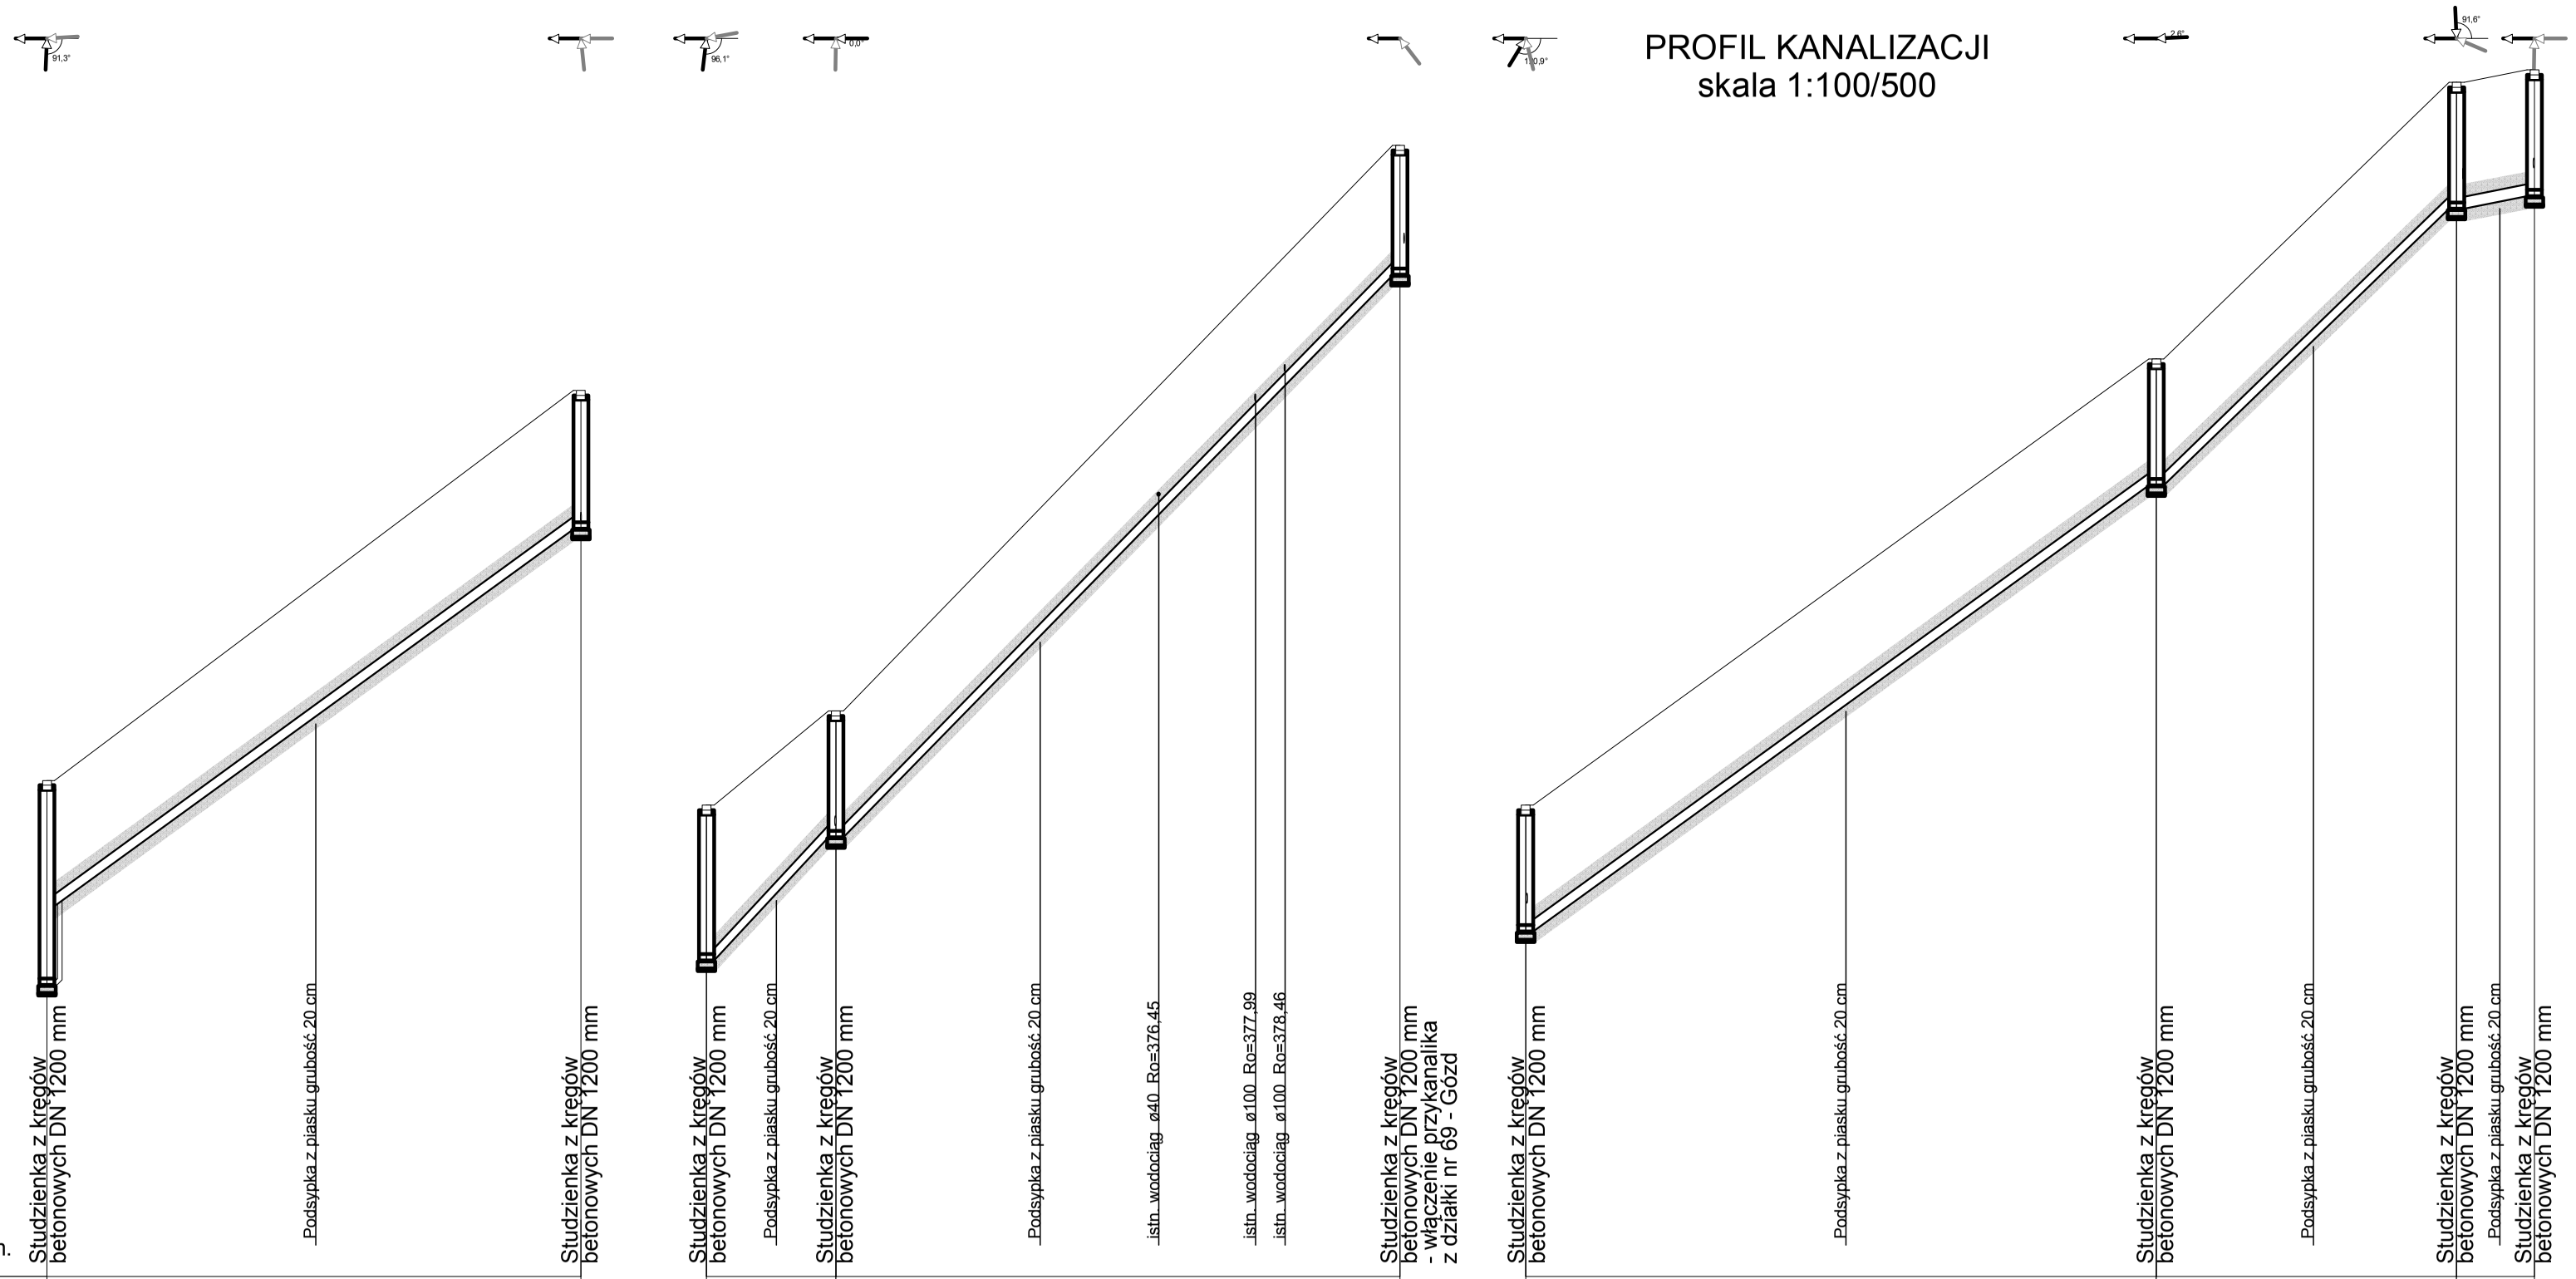

Poziom porównawczy 364,00 m n.p.m.

	G60		G61	G67		G68		G69	G72		G74		G75		G76
Rzędna terenu projektowanego	371,90	371,90	378,10	371,50	371,50	373,00		382,00	371,50	371,50	378,60	378,60	383,00	383,00	383,20
Rzędna terenu istniejącego	371,90	371,90	378,10	371,50	371,50	373,00		382,00	371,50	371,50	378,60	378,60	383,00	383,00	383,20
Rzędna dna kanału	368,64	369,90	375,90	369,04	371,50	371,00		379,94	369,50	371,50	376,60	378,60	381,00	383,00	381,20
Zagłębienie dna kanału [m]	3,26	2,00	2,20	2,46		2,00		2,06	2,00		2,00		2,00		2,00
Średnice, materiał	PVC_T 200×5,9			PVC_T 200×5,9		PVC_T 200×5,9			PVC_T 200×5,9		PVC_T 200×5,9		PVC_T 200×5,9		
Spadek			14,1 %		19,0 %			19,9 %		14,1 %		18,4 %		3,2 %	
Odległości [m]		42,5			10,3		44,9			50,2		23,9		6,2	
Długość trasy [m]	0,0		42,5	0,0		10,3		55,3	0,0		50,2		74,0		80,3

Inwestor: GMINA ŁĄCZNA			
Jednostka Projektowa: Pracownia Projektowo - Wykonawcza			
Adres biura: Niestachów 21, 26-021 Daleszyce woj. świętokrzyskie			Tel.: (041)302-12-81 0 661-120-720
Temat: PB KANALIZACJI SANITARNEJ W MIEJSCOWOŚCIACH ŁĄCZNA I GÓZD			Branża: Sanitarna
Treść rysunku: PROFIL KANALIZACJI G60-G61, G67-G69, G72-G76			Skala: 1:100/500
Projektował:	Józef Münnich	264/69	Data: 08.2009 r.
Sprawdził:	mgr inż. Kazimierz Bogdan	63/32/76	Nr sekcji: 144.131.192
Opracował:	mgr inż. Michał Münnich		Nr rys.: 27