


PROFIL KANALIZACJI
skala 1:100/500

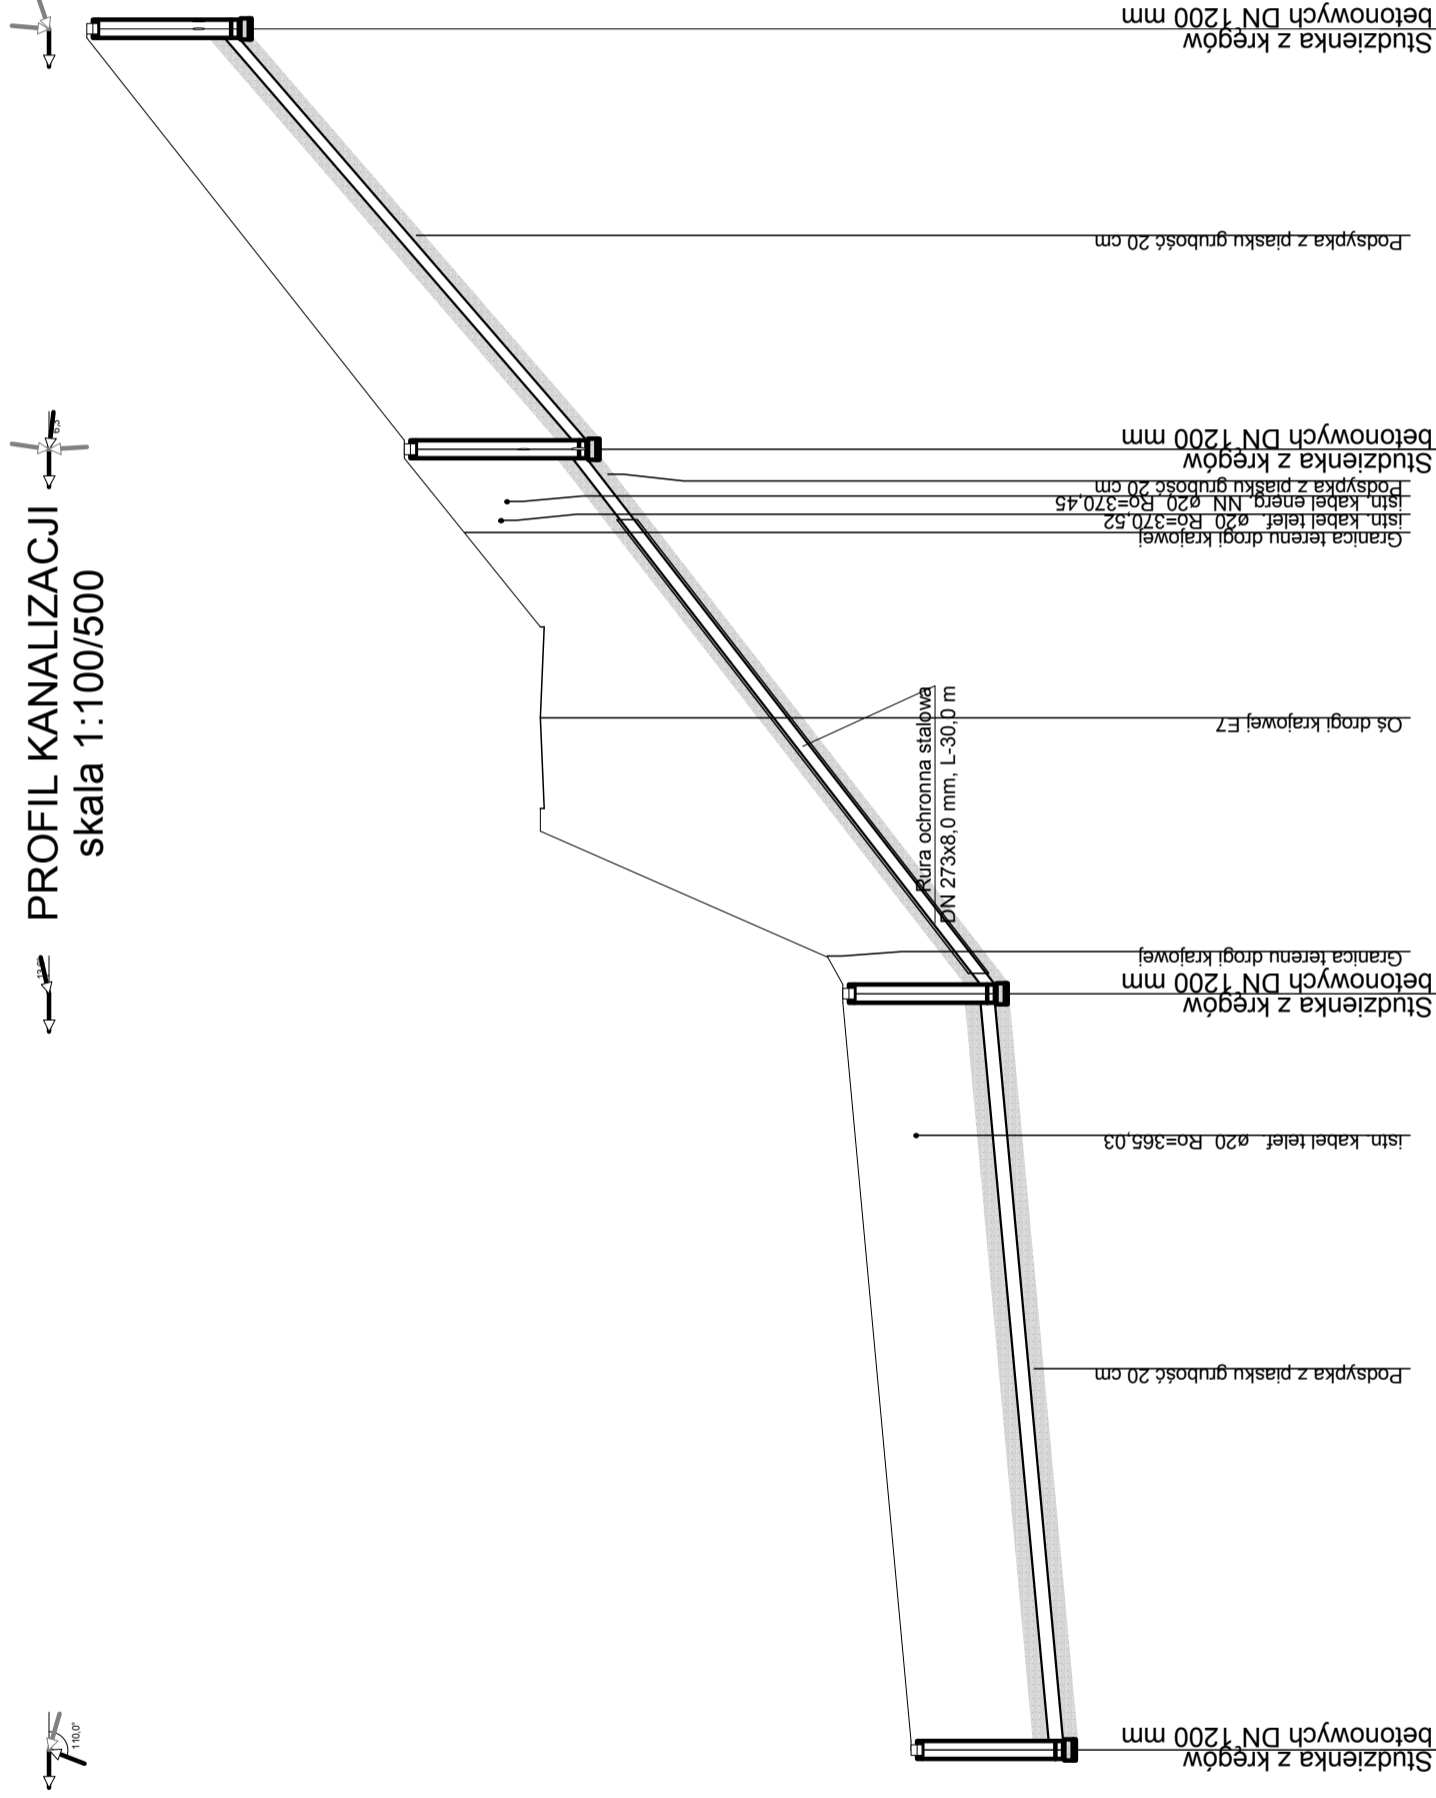

Poziom porównawczy 358,00 m n.p.m.

Rzędna terenu projektowanego	363.10	365.10	365.10	370.00	370.00	371.80	374.00	376.00	376.00
Rzędna terenu istniejącego									
Rzędna dna kanału	2.00	363.10	365.10	366.20	366.20	369.40	371.80	374.00	376.00
Zagłębienie dna kanału [m]									
Średnice, materiał	Spadek								
	PVC_T 200x5,9								
Odcinki [m]	1,8 %								
	15,0 %								
	16,5 %								
Długość trasy [m]	0,0	50,0	36,0	27,8					

J40

G77

G78

G79

Inwestor:		GMINA ŁĄCZNA	
Jednostka projektowa:		Pracownia Projektowo - Wykonawcza	
Adres biura:		Niestachów 21, 26-021 Daleszyce woj. świętokrzyskie	
Temat:		PB KANALIZACJI SANITARNEJ W MIEJSCOWOŚCIACH ŁĄCZNA I GÓZD	
Tytuł rysunku:		PROFIL KANALIZACJI J40-G79	
Skala:		1:100/500	
Projektant:		Józef Münnich	
Sprawdził:		mgr inż. Kazimierz Bogdan	
Opracował:		mgr inż. Michał Münnich	
Data:		08.2009 r.	
Nr skali:		144.131.194	
Nr rys.:		28	