


PROFIL KANALIZACJI
skala 1:100/500

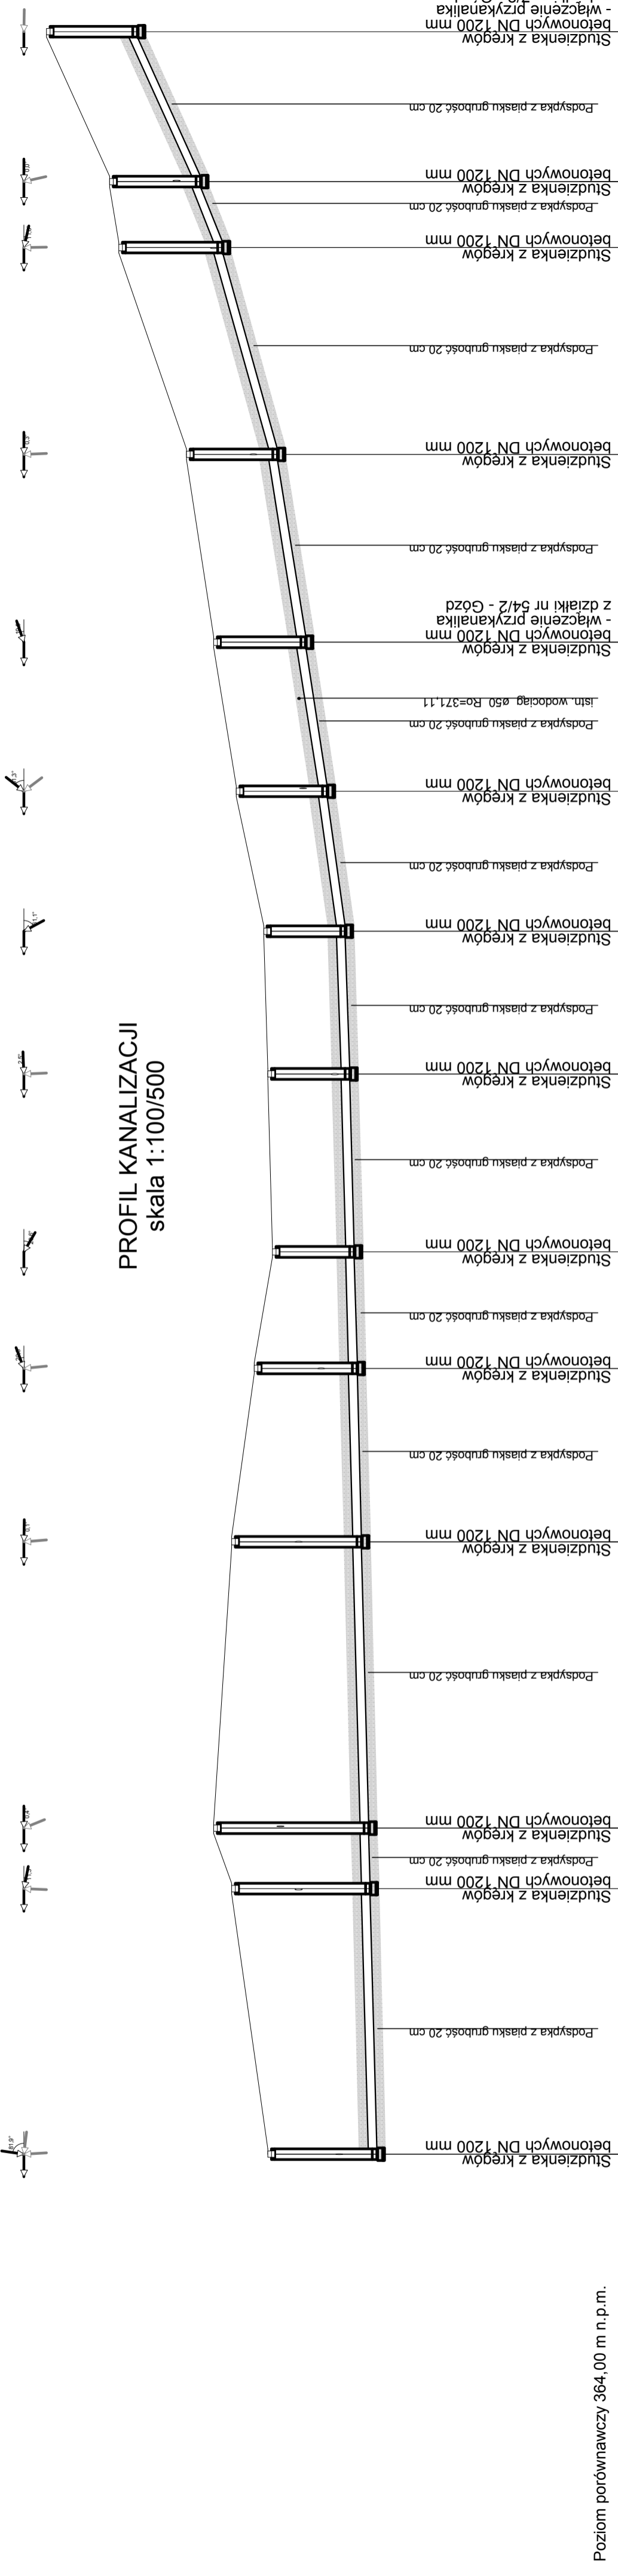

Poziom porównawczy 364,00 m n.p.m.

Rzędna terenu projektowanego																									
Rzędna terenu istniejącego																									
Rzędna dna kanału																									
Zagłębienie dna kanału [m]																									
Srednice, material	Spadek																								
	0,0	6,7	29,4	29,4	31,7	67,8	19,2	87,0	12,9	99,9	19,7	119,7	15,8	135,5	15,5	151,0	16,5	167,4	20,8	188,3	211,2	218,5	235,1		
Odstępności [m]																									
Długość trasy [m]																									
	G78	G80	G80	G81	G82	G82	G83	G83	G84	G84	G85	G85	G86	G86	G87	G87	G88	G88	G89	G89	G90	G90	G91	G91	G92

INWESTOR:
GMINA ŁĄCZNA

Jednostka Projektowa:
Pracownia Projektowo - Wykonawcza

Adres biura:
Niestachów 21, 26-021 Daleszyce
woj. świętokrzyskie

Temat:
PB KANALIZACJI SANITARNEJ
W MIEJSCOWOŚCIACH ŁĄCZNA I GÓZD
PROFIL KANALIZACJI G78-G92

Sanitarna

Skala:
1:100/500

Projektant:
Józef Münnich

Data: 08.2009 r.

Opis: 144.131.194

Sprawdził: mgr inż. Kazimierz Bogdan

63/32/76

Operował: mgr inż. Michał Münnich

Nr rys.: 29