PROFIL KANALIZACJI
skala 1:100/500

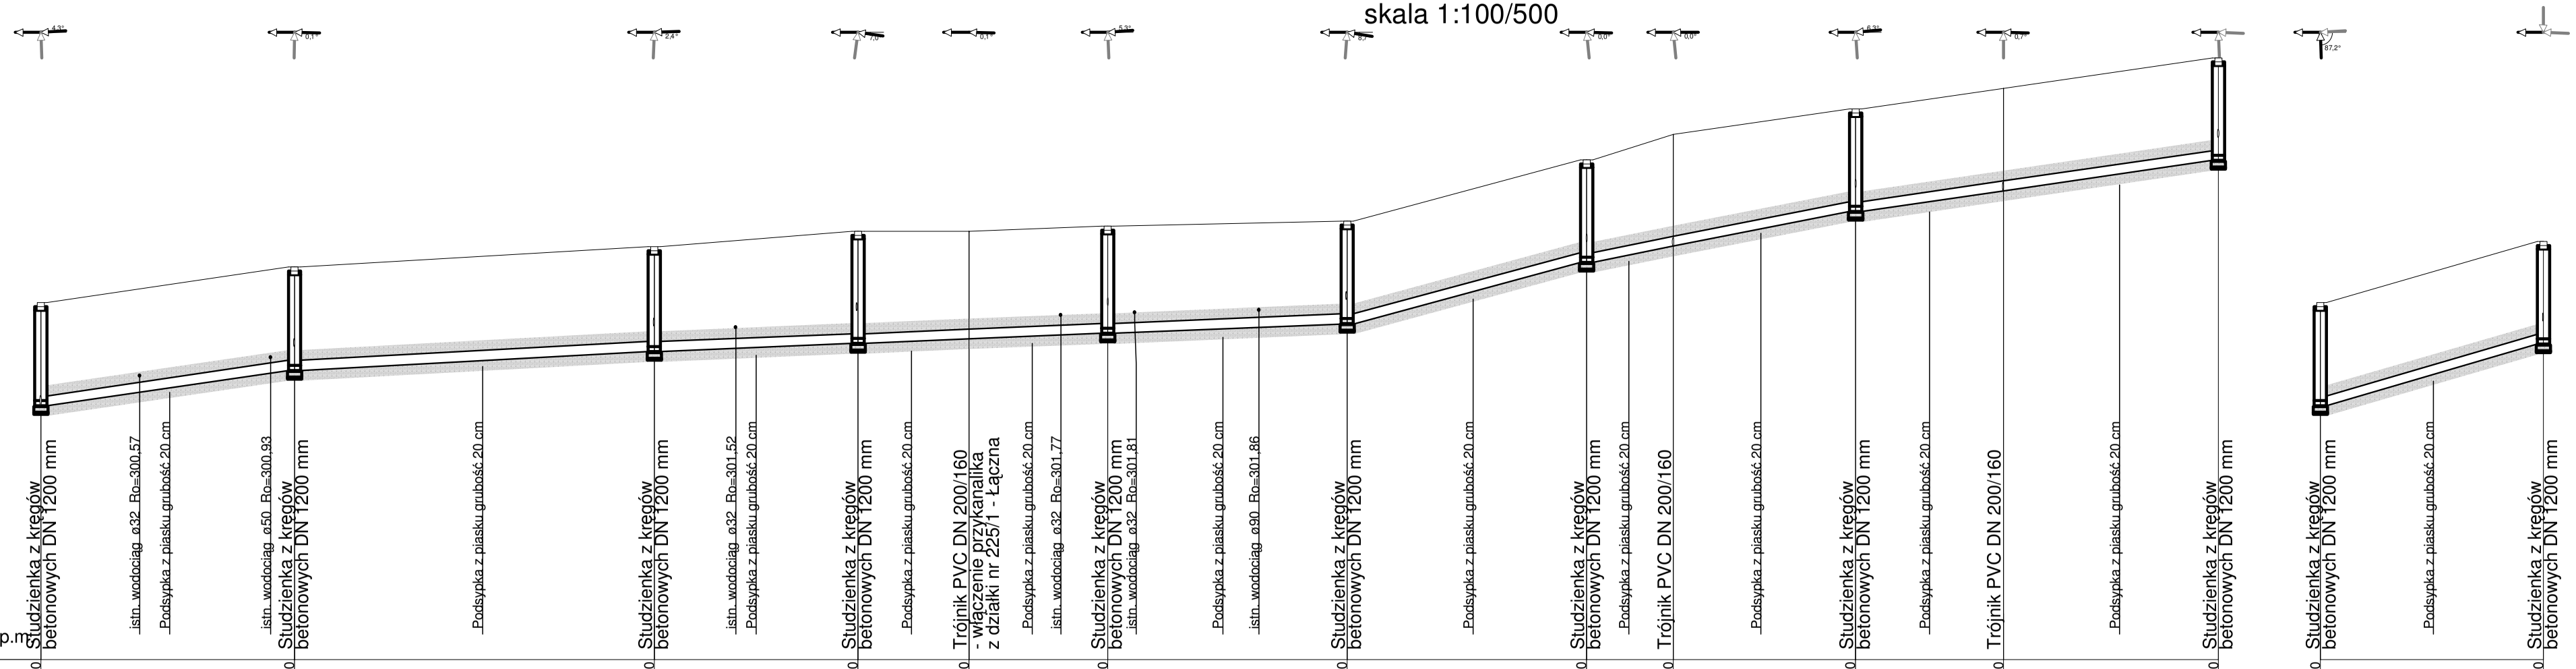

Poziom porównawczy 295,00 m n.p.m.

| | | |