


**PROFIL KANALIZACJI**  
skala 1:100/500

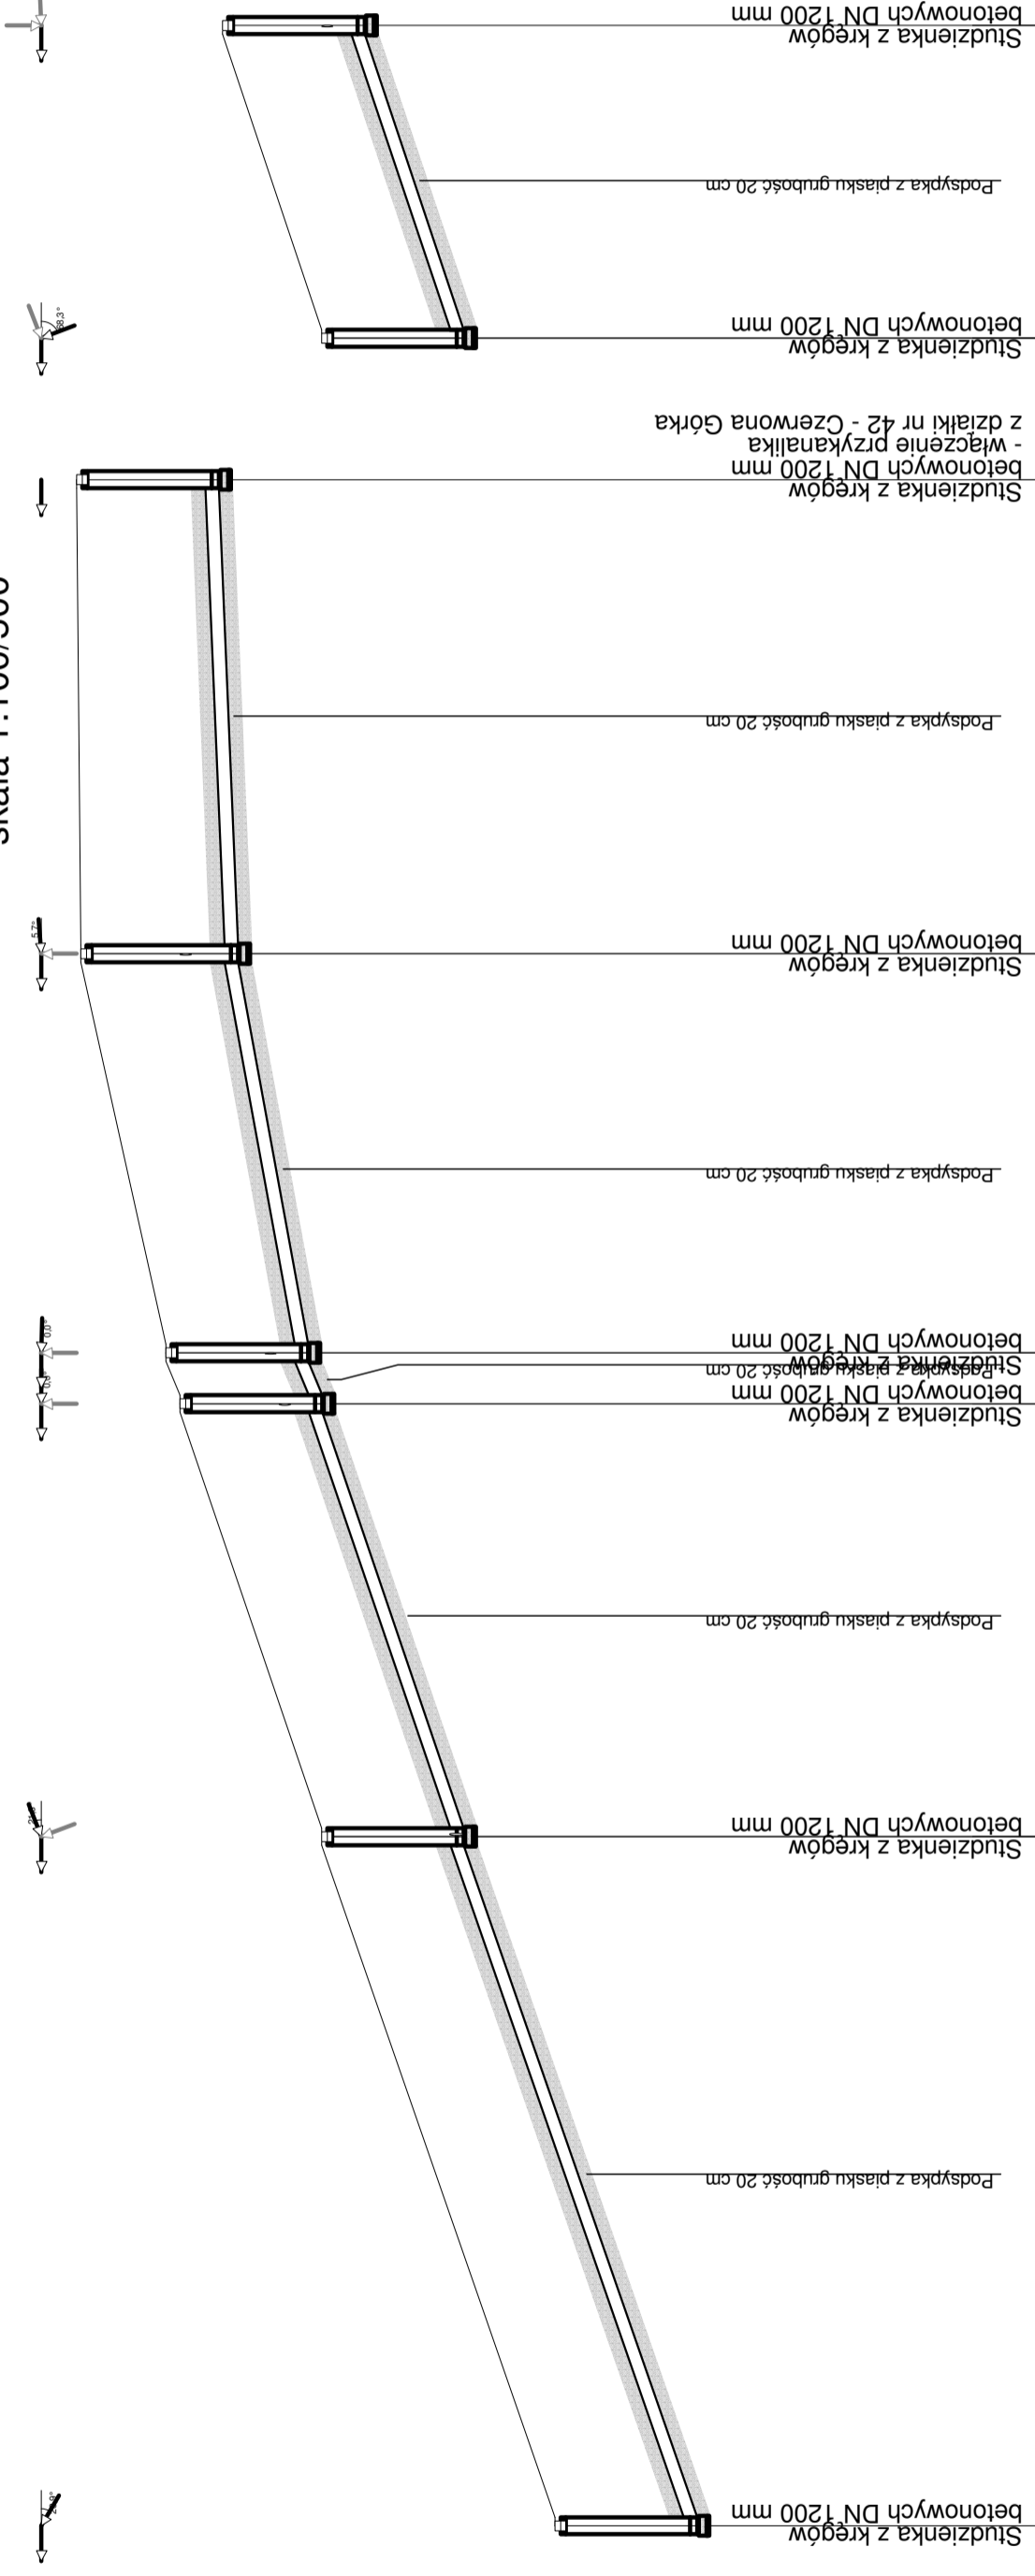

Poziom porównawczy 316,00 m n.p.m.

Rzędna terenu projektowanego	320.80	322.80	322.80	328.10	328.30	329.50	329.50	329.56	327.50	327.50	326.10	326.10	327.50	327.50
Rzędna terenu istniejącego														
Rzędna dna kanału														
Zagłębienie dna kanału [m]														
Srednice, material	PVC_T 200x5.9													
	Spadek													
	8.0 ‰													
Odstęgi [m]	48.7													
Długość trasy [m]	144.5													

**INWESTOR:** GMINA ŁĄCZNA

**Jednostka Projektowa:** Pracownia Projektowo - Wykonawcza

**Adres biura:** Niestachów 21, 26-021 Daleszyce woj. świętokrzyskie

**Temat:** PB KANALIZACJI SANITARNEJ W MIEJSCOWOŚCIACH ŁĄCZNA I GÓZD PROFIL KANALIZACJI C43-C49, C44-C45

**Skala:** 1:100/500

**Sanitarna:** Sanitarna

**Projektant:** Józef Münnich

**Data:** 08.2009 r.

**Sprawdził:** mgr inż. Kazimierz Bogdan

**Nr rys.:** 144.132.111

**Operował:** mgr inż. Michał Münnich

**Nr rys.:** 40