PROFIL KANALIZACJI
skala 1:100/500

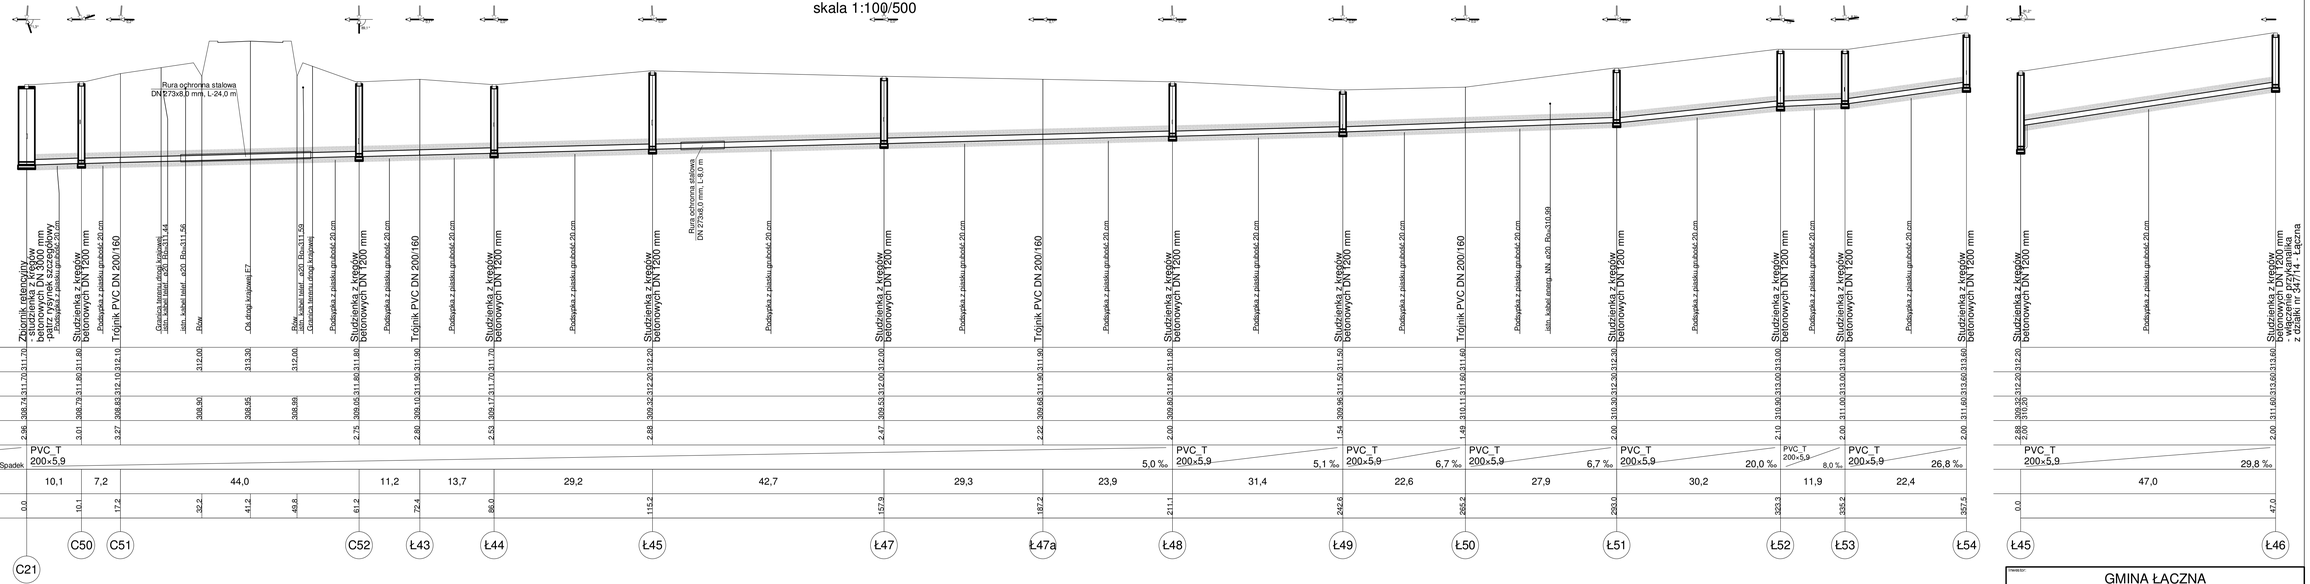

Inwestor:	GMINA ŁĄCZNA		
Jednostka Projektowa:	Pracownia Projektowo - Wykonawcza		
Adres biura:	Niestachów 21, 26-021 Daleszyce woj. świętokrzyskie		Tel.: (041)302-12-81 0 661-120-720
Temat:	PB KANALIZACJI SANITARNEJ W MIEJSCOWOŚCIACH ŁĄCZNA I GÓZD		Branża: Sanitarna
Treść rysunku:	PROFIL KANALIZACJI C21-Ł54, Ł45-Ł46		Skala: 1:100/500
Projektował:	Józef Münnich	264/69	Data: 08.2009 r.
Sprawdził:	mgr inż. Kazimierz Bogdan	63/32/76	Nr zlec.: 144.132.063
Opracował:	mgr inż. Michał Münnich		Nr rys.: 41